

41
WA120-45,00

-402.8-

42
WA160-36,00

Gemarkung Binabiburg
Gemeinde Bodenkirchen
Landkreis Landshut

-421.3-

43
T1-41,00

-375.4-

44
WA140-36,00




Anlage 14.1
Blatt 13 / 56

380-kV-Leitung Altheim - Matzenhof Teilabschnitt 2 : 380-kV-Ltg. Adlkofen-Matzenhof B152

Grunderwerbsplan

Mast Nr. 41 - Mast Nr. 44

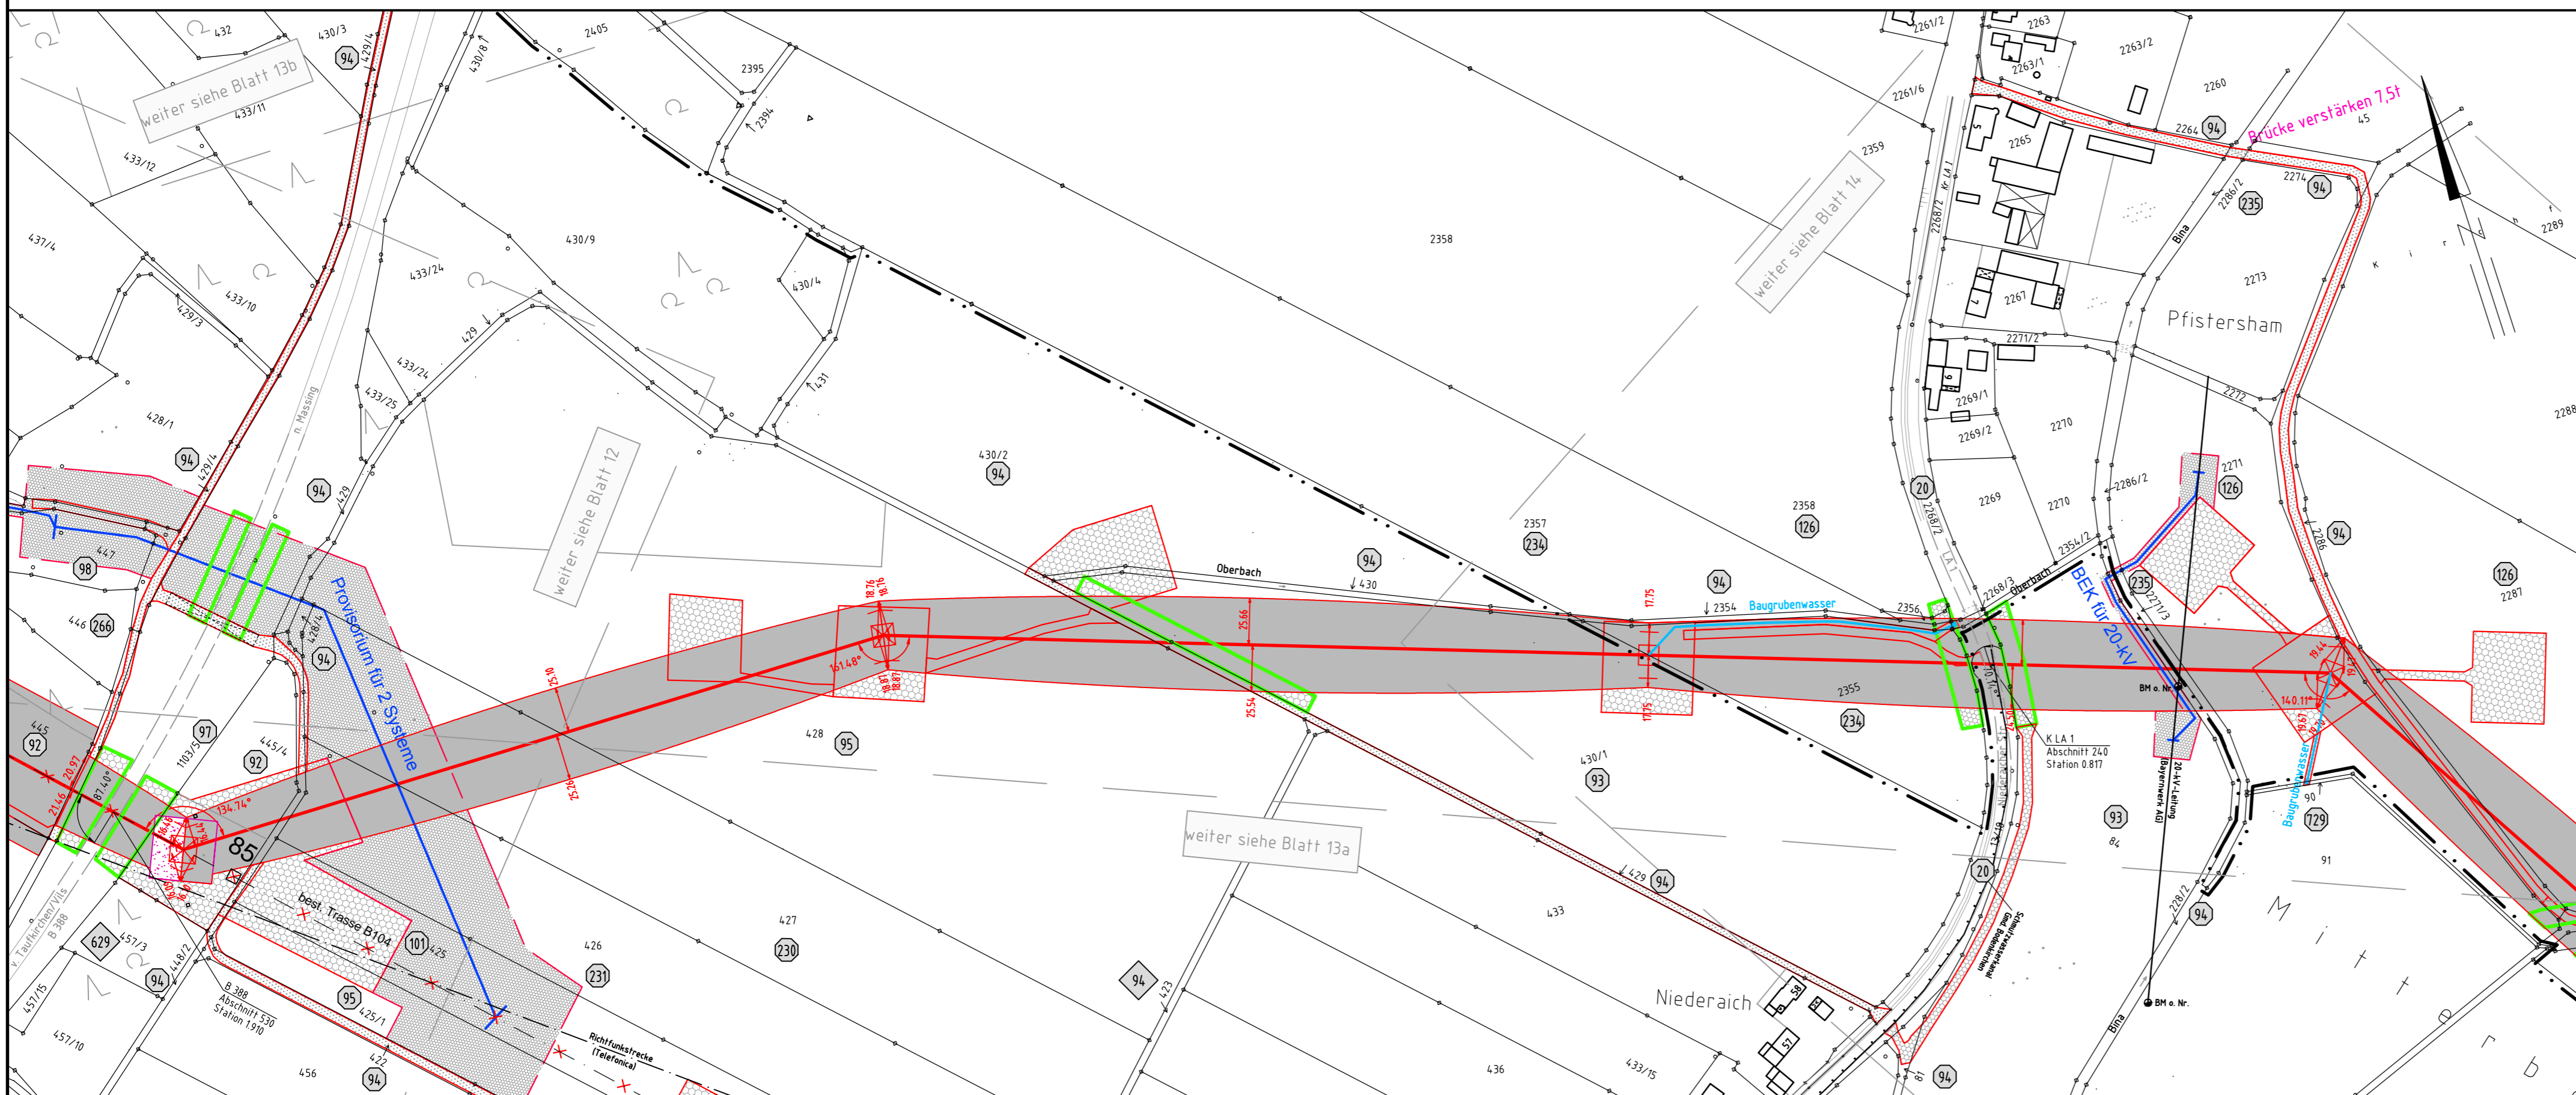

Legende:

Masttyp 1 Masnummer
WA160-24,00 -325.0- T1-26,00

Dauerhafte Freihaltung im Waldbereich

1 Länge von Mast zu Mast

1 Eigentümer Schlüsselnummer

1 Eigentümer Schlüsselnr. zu entlastende Fläche

37 Flurstücksnummer

vorübergehende Beanspruchung

Mastzufahrt

Abspannmast

Tragmast

Rückbau Hoch- u. Mittelsp.-Ltg. Freileitungsprovisorium/ Baueinsatzkabel

1 Schutzgerüst

Trassenachse

Schutzbereich

Schutzbereichsbegrenzung

äußeres Leitersseil

Bemaßung des Schutzbereiches in Feldmitte / am Mast

Grenzen:

Land

Kreis

Stadt / Gem.

Gemarkung

Flur

Flurstück

Flurbereinigung

Geobasisdaten: Bayerische Vermessungsverwaltung

Planfeststellungsunterlage

Aufgestellt : 08.01.2018	
Bayreuth	
TenneT TSO GmbH	
i.V. <i>W. Eloy</i>	i.A. <i>W. D. D. D.</i>
SPiE	Maßstab Länge=1:2500
	Einheit Meter
	Datum
	Name
Bearb. 30.11.2017	Obermeier / Deindl
Gepr. 30.11.2017	Hochholzer
	Norm
	Servicebereich CeGIT
Zust.	Änderung
Datum	Name
Urspr.	

Gemarkung Aich
Gemeinde Bodenkirchen
Landkreis Landshut