


58
WA100-36,00 -362.9- WA100-30,00

60
T1-44,00 -436.2-

61
WA160-36,00 -378.2-
Gemarkung Thambach
Stadt Neumarkt-Sankt Veit
Landkreis Mühldorf a. Inn

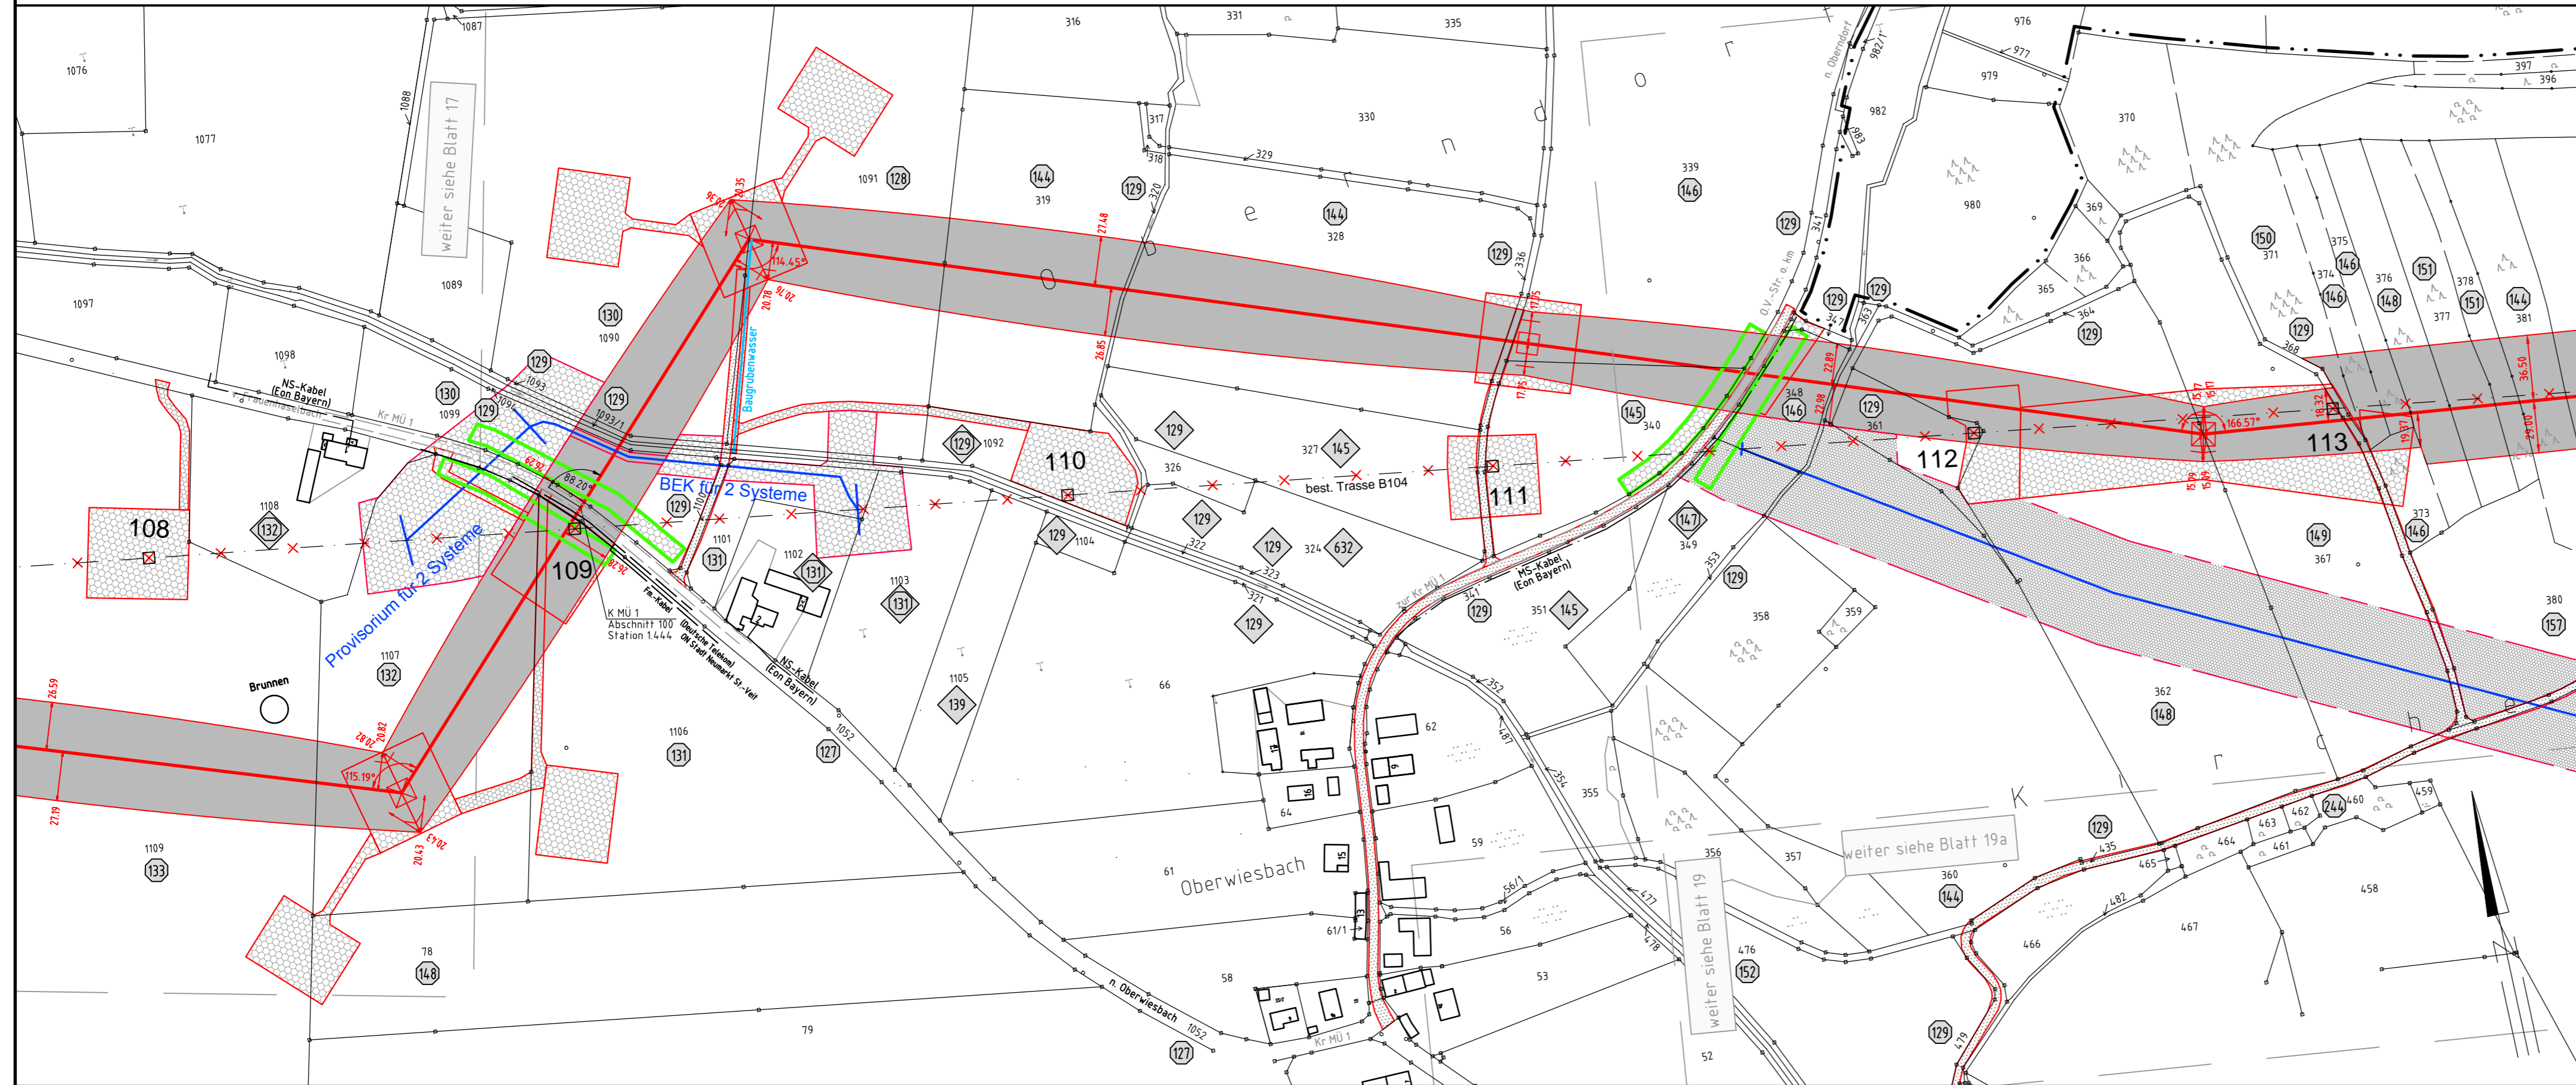

Gemarkung Wiesbach
Stadt Neumarkt-Sankt Veit
Landkreis Mühldorf a. Inn



Anlage 14.1
Blatt 18 / 56

380-kV-Leitung Altheim - Matzenhof Teilabschnitt 2 : 380-kV-Ltg. Adlkofen-Matzenhof B152

Grunderwerbsplan

Mast Nr. 58 - Mast Nr. 61

Legende:

Masttyp 1 WA160-24,00	Masttyp 2 -325.0- T1-26,00	1 Eigentümer Schlüsselnummer	1 Eigentümer Schlüsselnr. zu entlastende Fläche	37 Flurstücksnummer	Land	— — — — —
Dauerhafte Freihaltung im Waldbereich	Schutzgerüst	37 Flurstücksnummer	37 Flurstücksnummer	vorübergehende Beanspruchung	Kreis	— — — — —
Bemaßung des Schutzbereiches in Feldmitte / am Mast	Schutzbereich	37 Flurstücksnummer	37 Flurstücksnummer	Mastzufahrt	Stadt / Gem.	— — — — —
	Schutzbereichsbe- grenzung	37 Flurstücksnummer	37 Flurstücksnummer	Abspannmast	Gemarkung	— — — — —
	äußeres Leiters- seil	37 Flurstücksnummer	37 Flurstücksnummer	Tragmast	Flurstück	— — — — —
		37 Flurstücksnummer	37 Flurstücksnummer	Rückbau Hoch- u. Mittlertsp.-Ltg. Freileitungsprovisorium/ Baueinsatzkabel	Flurbereinigung	— — — — —

Geobasisdaten: Bayerische Vermessungsverwaltung

Planfeststellungsunterlage

Aufgestellt:	08.01.2018
Bayreuth	
Tennet TSO GmbH	
i.V. <i>W. Elze</i>	i.A. <i>W. Elze</i>
SPiE	Maßstab Länge=1:2500
	Einheit Meter
	Datum
	Name
	Bearb. 30.11.2017
	Obermeier / Deindl
	Gepr. 30.11.2017
	Hochholzer
	Norm
	Servicebereich CeGIT
	Tennet Taking power further
Zust.	Änderung
	Datum
	Name
	Urspr.: