


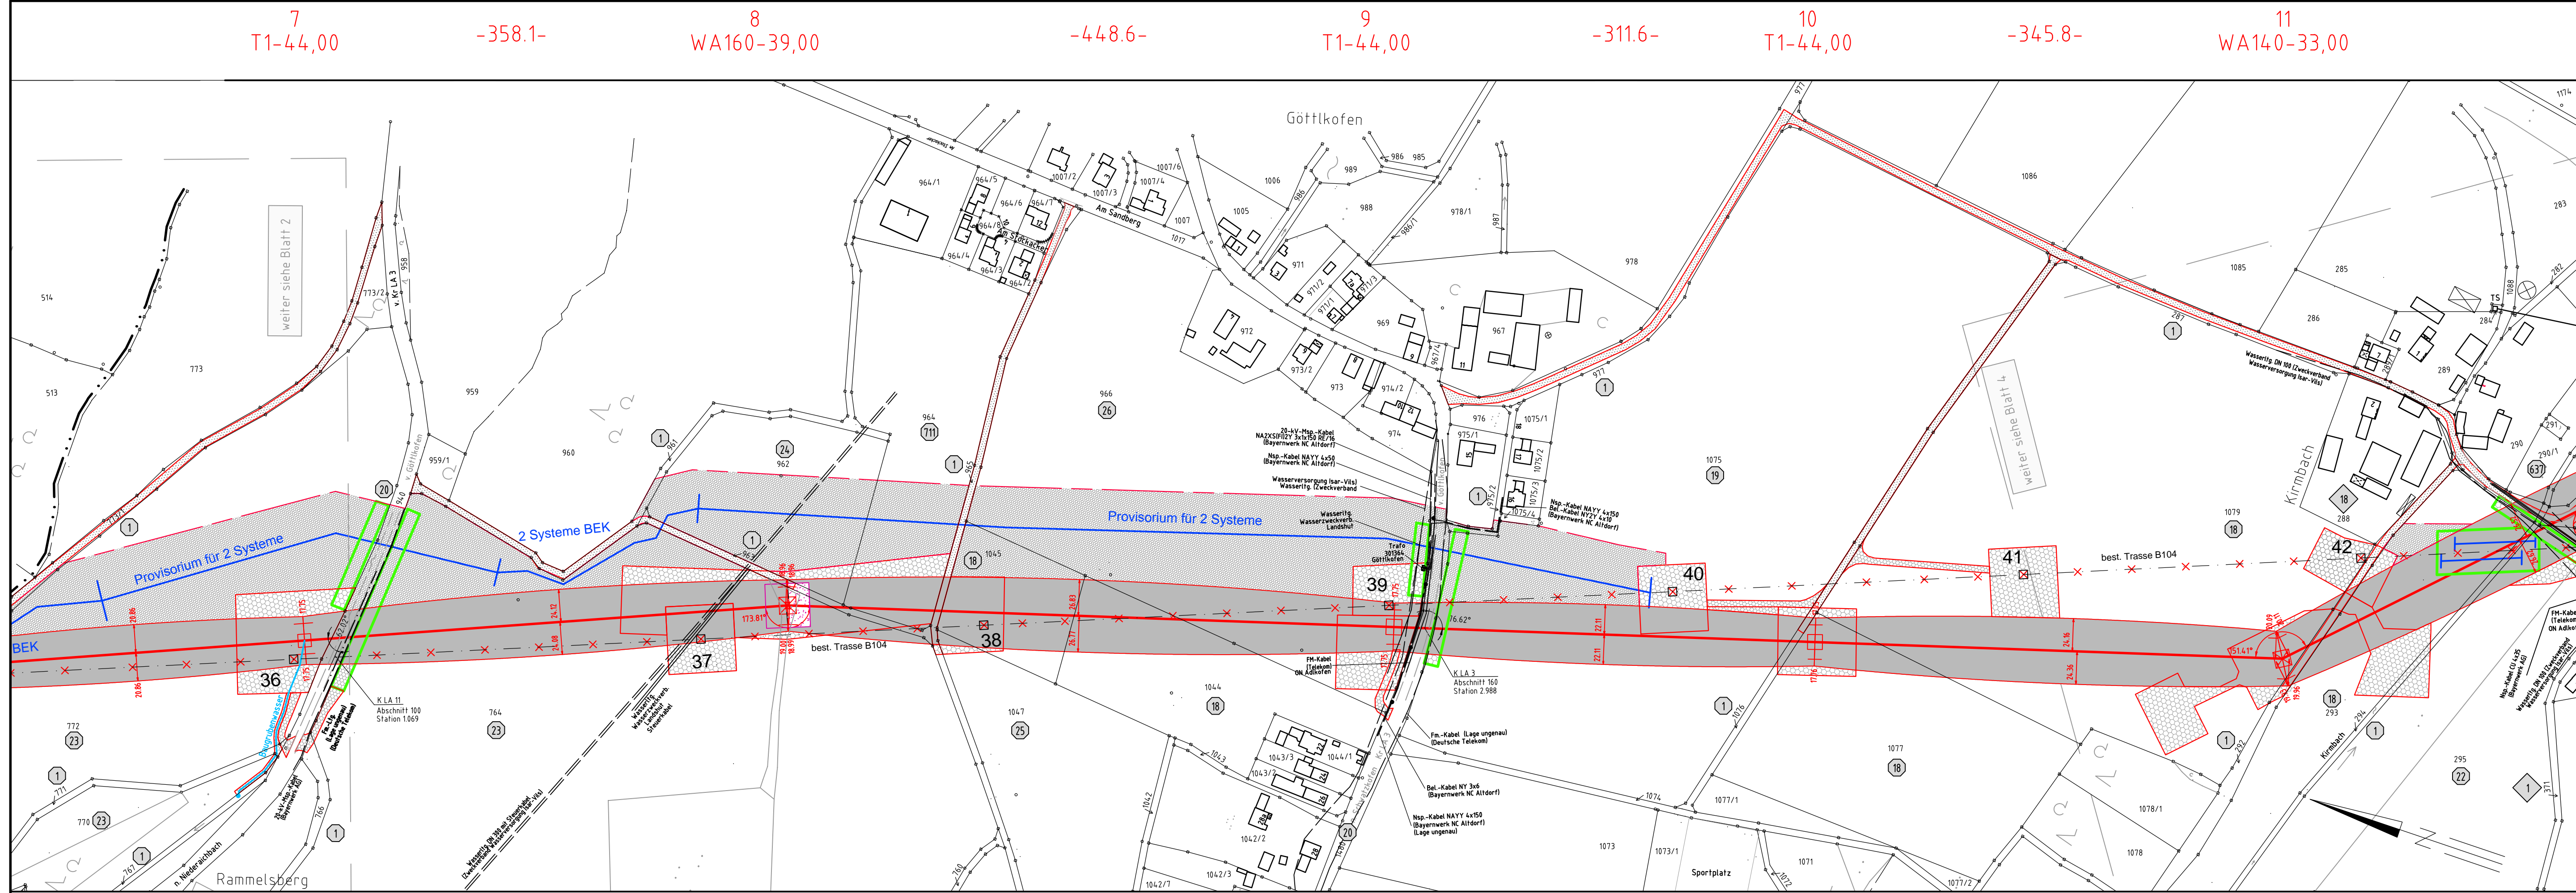

**380-kV-Leitung Altheim - Matzenhof**  
**Teilabschnitt 2 : 380-kV-Ltg. Adlkofen-Matzenhof B152**

**Grunderwerbsplan**  
Mast Nr. 7 - Mast Nr. 11



**Legende:**

Masttyp	Mastnummer	Länge von Mast zu Mast	1	Eigentümer Schlüsselnummer	Grenzen:
WA160-24,00	-325,0-	T1-26,00	1	Eigentümer Schlüsselnummer zu entlastende Fläche	Land
			37	Flurstücksnummer	Kreis
					Stadt/Gem.
					Gemarkung
					Flurstück
					Flurbereinigung
					Rückbau Hoch- u. Mittelsp.-Ltg. Freileitungsprovisorium/ Baueinsatzkabel

Bemessung des Schutzbereiches in Feldmitte / am Mast

Geobasisdaten: Bayerische Vermessungsverwaltung

**Planfeststellungsunterlage**

Aufgestellt: 08.12.2018  
Bayreuth  
Tennet TSO GmbH  
i.V. *[Signature]* i.A. *[Signature]*

SPiE	Maststab	Einheit
	Länge=1:2500	Meter
	Datum	Name
	Bearb.: 28.11.2017	Obermeier / Deindl
	Gepr.: 28.11.2017	Hochholzer
	Norm	
	Servicebereich CeGIT	

Zust: Änderung Datum Name Urspr:

Gemarkung Dietelskirchen  
Gemeinde Adlkofen  
Landkreis Landshut