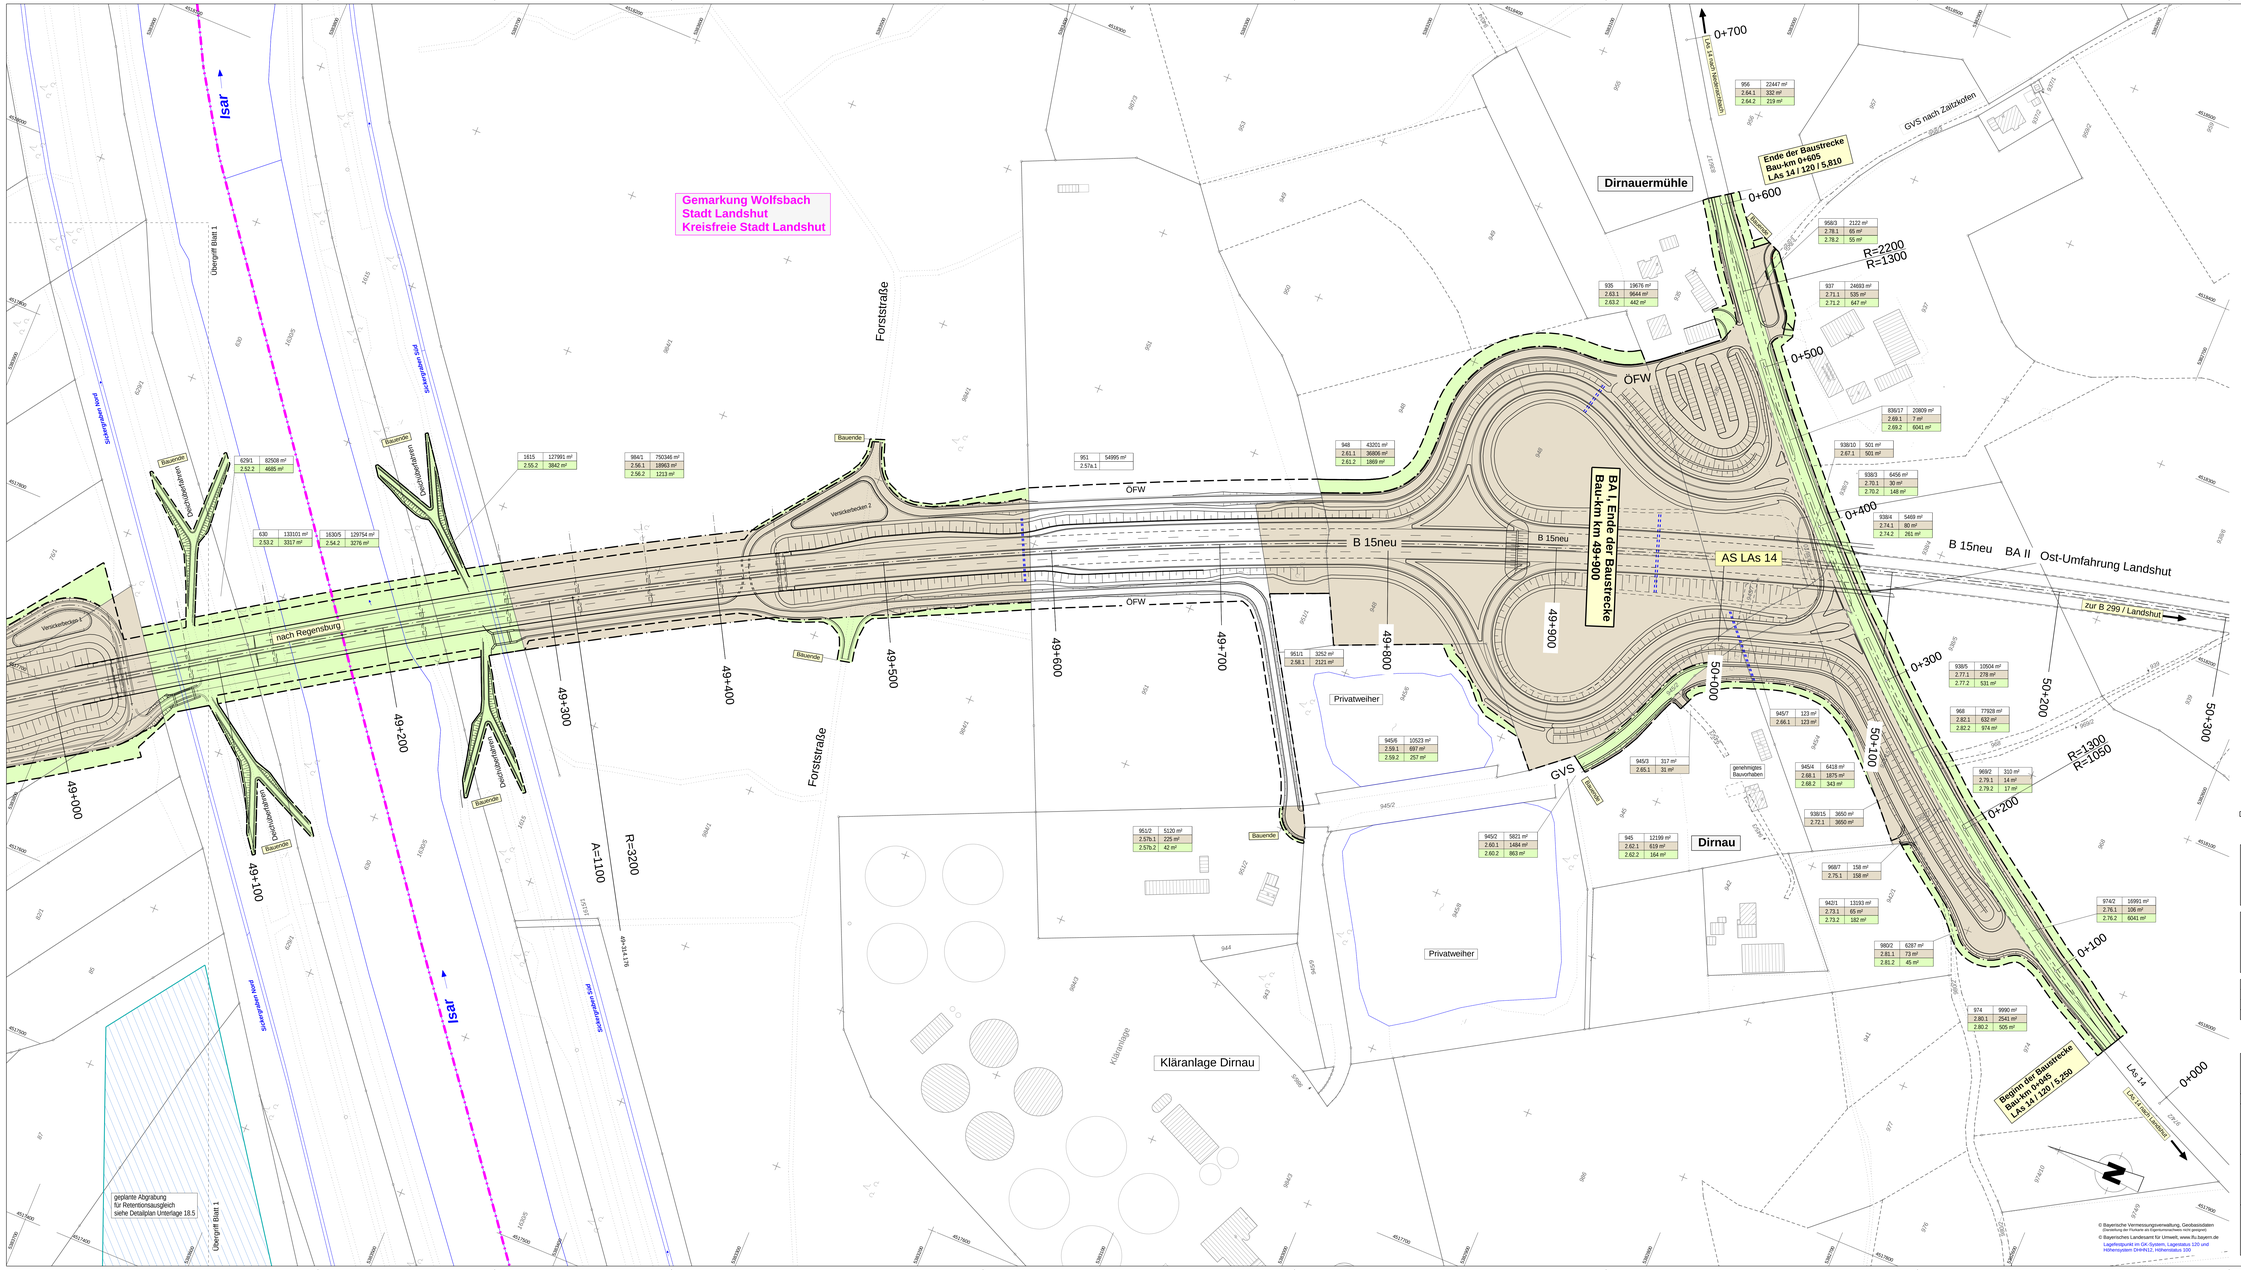

Zeichenerklärung

176/3	2664 m²	Flurstück Nr. / Größe des Flurstücks
2.30.1	234 m²	lfd Nr. Grunderwerb / Größe der Teilfläche
2.30.2	415 m²	lfd Nr. vorübergehende Inanspruchnahme / Größe der Teilfläche
2.30.3	35 m²	lfd. Nr. dauernd zu belastende Fläche / Größe der Teilfläche

2 : Nr. des Grundwerbsplan
30 :lfd. Nr. des betroffenen Grundstückes
1 : Teilfläche eines Grundstückes

- Grunderwerbsgrenze
- Grenze der vorübergehenden Beanspruchung
- Grenze der dauernd zu beschränkenden Fläche
- Landkreisgrenze
- Gemarkungsgrenze
- Durchlass
- Abbruch / Rückbau

- Flurstücksgrenze
- Gemarkungsgrenze
- Gemarkungsgrenze/ Gemeindegrenze
- Bestand Neben- und Wohngebäude
- 51/31 Flurstücksnummer
- Nutzungsartgrenze
- zusammengehörende Flurstücke
- Planung Straße
- Bestand Straße und Topographie

1 2

		Datum	Zeichen
bearbeitet			Fe
gezeichnet			WiLa
geprüft			LH / Du

SEHLHOFF GMBH
Industriestraße 10
84137 Vilsbiburg
www.sehlhoff.eu
Telefon 08741 9604-0
Telefax 08741 9604-99
vilsbiburg@sehlhoff.eu

Staatliches Bauamt Landshut
Innere Regensburger Str. 7 - 8
84034 Landshut
Tel.: 0871/9254-001, Fax: 0871/9254-156, www.stbala.bayern.de

bearbeitet:	12 / 2019	Rimbock	
gezeichnet:		extern	
geprüft:	12 / 2019	Kuffer	
PSP Nr.:	BO1A-AB800035.0E.01.01		
Projekt:	Grunderwerb		

Nr.	Art der Änderung	Datum	Zeichen

Feststellungsentwurf

Straßenbauverwaltung Freistaat Bayern
Staatliches Bauamt Landshut
Straße / Abschn.-Nr. / Station: B 15n in Bau bis K LAs 14 / 120 / 5,575
PROJIS-Nr.: 09 00 99 19 30

Unterlage / Blatt-Nr.: 10 / 2
Grunderwerbsplan
Bau-km 48+980 bis 49+900
Maßstab: 1 :1000

B 15neu Essenbach (A 92) - B 299
Neubau der Ost-Umfahrung Landshut
Bauabschnitt I von Essenbach (A 92) bis Dirnau (LAs 14)
Bau-km 48+110 bis 49+900

aufgestellt:
Staatliches Bauamt Landshut
Bayerndorfer, Baudirektor
Landshut, den 10.01.2020

© Bayerische Vermessungsverwaltung, Geobasisdaten
Darstellung der Flurkarte als Eigentumsnachweis nicht geeignet!
© Bayerisches Landesamt für Umwelt, www.lfu.bayern.de

Lagefestpunkt im GK-System, Lagestatus 120 und Höhensystem DHHN12, Höhenstatus 100