Zeichenerklärung

H = 15 000 m
-1,45 % 531,00 m
+0,70 % 725,00 m
Neigungsbrechpunkt mit Angabe von Gefälle (-) und Steigung (+) in Prozent, Länge der Gefäll- (Steigungs-) Strecke und Halbmesser

Gradiententiefpunkt

Gradientenhochpunkt

Beginn/Ende Kuppen- bzw. Wannenausrundung

Einmündung rechts

Lärmschutzwall

Lärmschutzwand

Einschnitt

Damm

Einmündung links

© Bayerische Vermessungsverwaltung, Geobasisdaten
(Darstellung der Flurkarte als Eigentumsnachweis nicht geeignet)
© Bayerisches Landesamt für Umwelt, www.lfu.bayern.de

Lagefestpunkt im GK-System, Lagestatus 120 und Höhensystem DHHN12, Höhenstatus 100 vor 30.06.2017

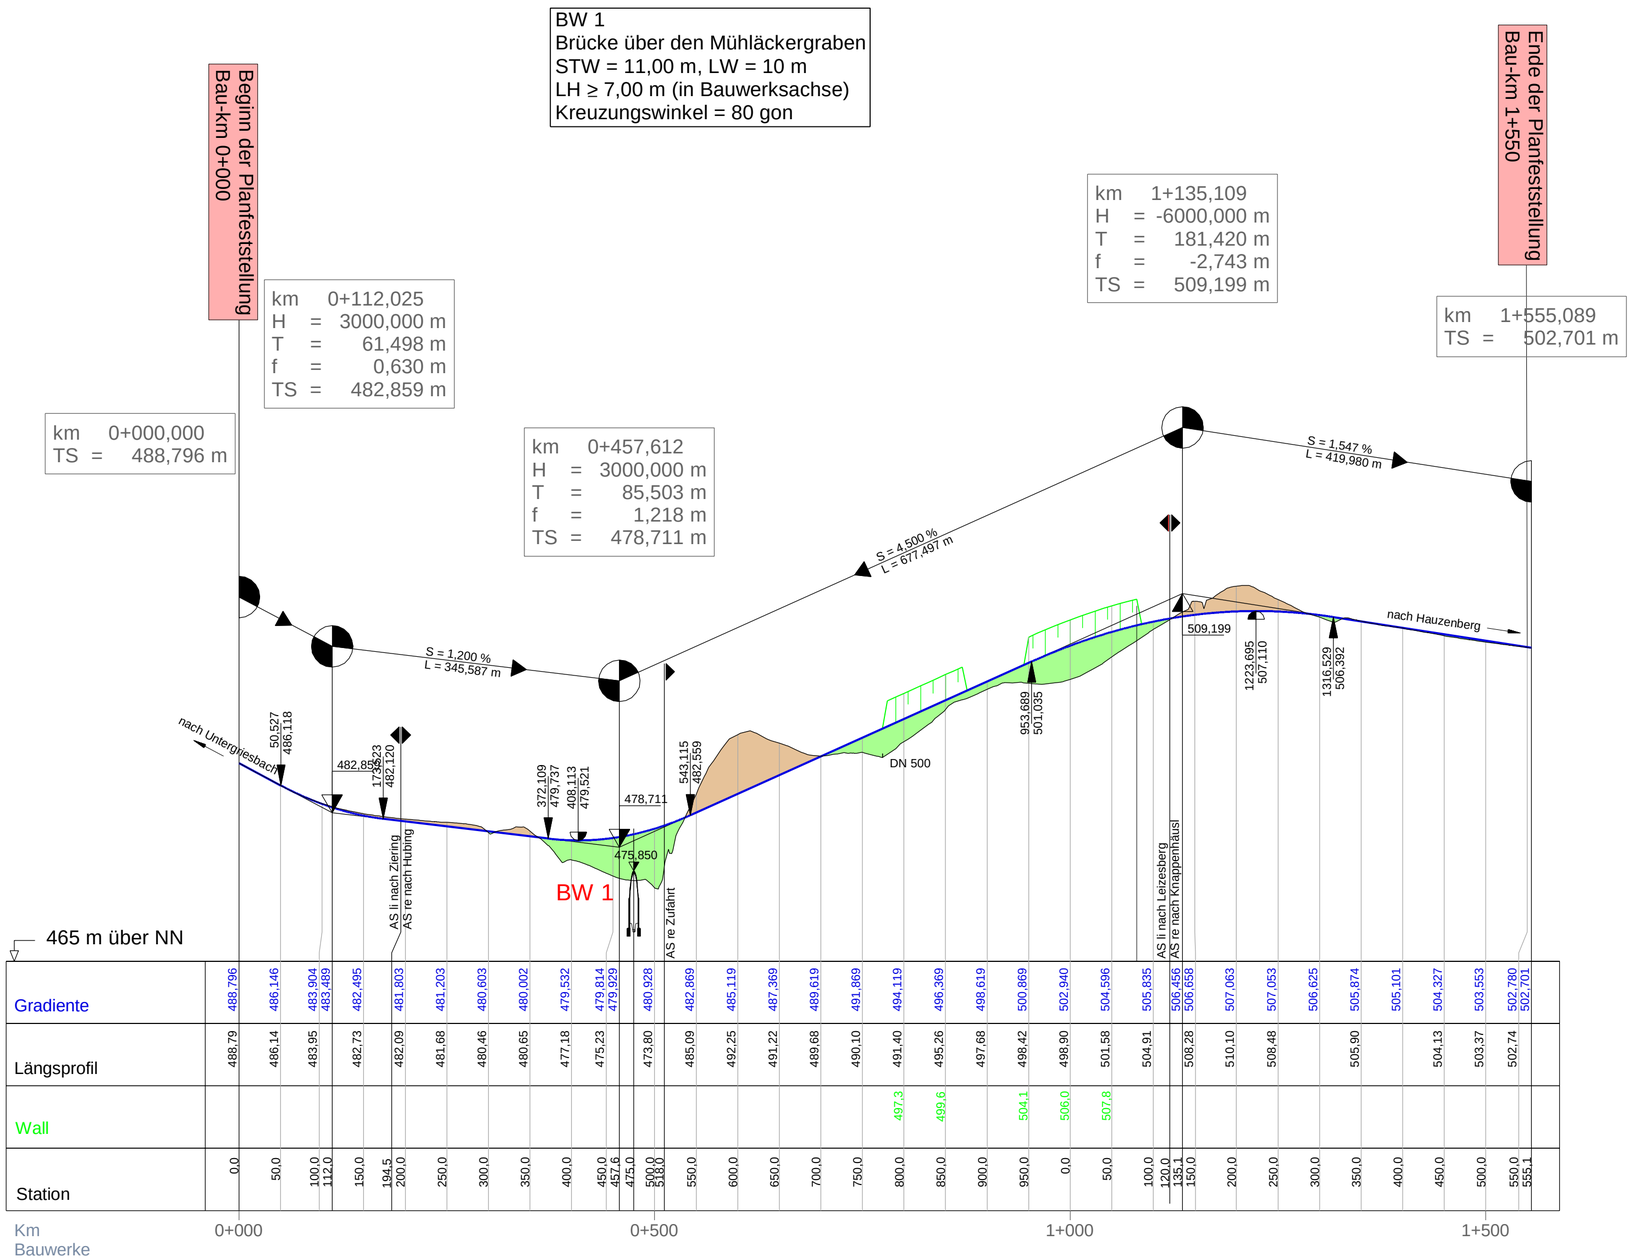

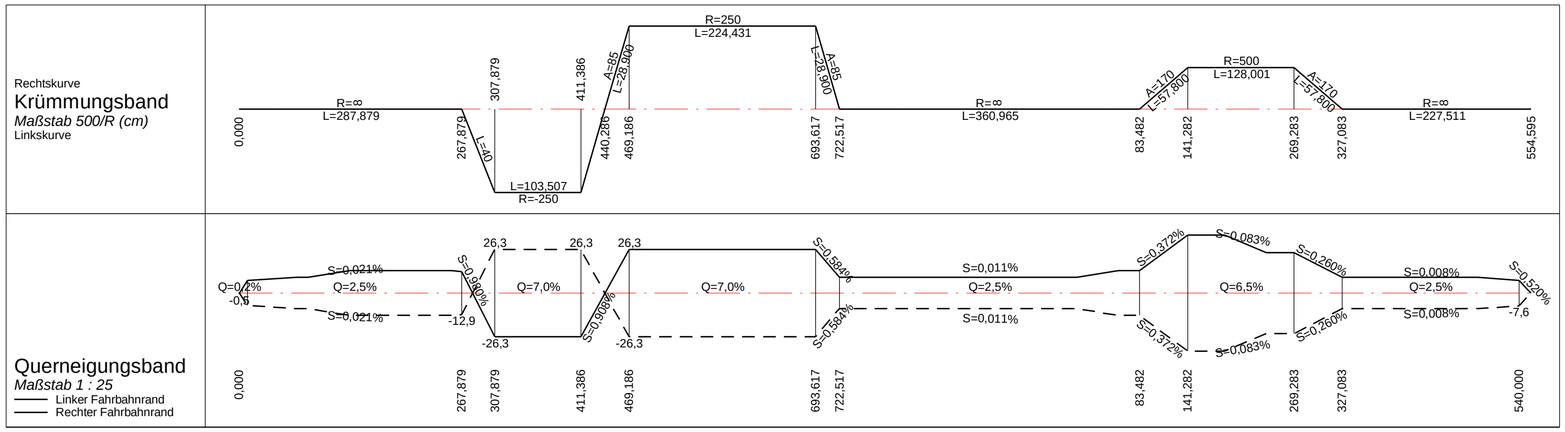

Freistaat Bayern
Staatliches Bauamt Passau
Am Schand 2, 94032 Passau, Tel. 0851/5017-01, Fax 0851/5017-1099, E-Mail: poststelle@stbapa.bayern.de

Unterlage		8
Blatt Nr.		
Datum		Zeichen
Planfeststellung	bearbeitet	Juli 2017	Königseder A.
St 2320	gezeichnet	Juli 2017	Königseder A.
	geprüft	August 2017	B. Wufka

Ausbau nördlich Untergriesbach (Leizesberg)

Bau-km 0+000 - Bau-km 1+550
Abschnitt 140: Station 3,200 - Station 1,488

Höhenplan

Maßstab 1 : 5000/500

Aufgestellt:
Passau, den 29.11.2019
Staatliches Bauamt

gez. Wufka
Ltd. Baudirektor

Projekt: UntGries
Datei: Unterlage8.pdf

Geobasisdaten: © Bayerische Vermessungsverwaltung (Darstellung der Flurkarte als Eigentumsnachweis nicht geeignet)