

BW 0-1
 Überführung der St 2139
 Bau-km 0+693,80
 LH < 4,70 m Stw ± 31,91 m
 LW < 29,87 m Kr ± 49,139 gon
 Br. zw. Gel: 1,80-8,00-1,80 = 11,60
 Brückenklasse nach DIN Fachbericht 101

BW 0-2
 Unterführung Geh- und Radweg
 Bau-km 0+763
 Br. zw. Gel: 1,80-15,00-1,80 = 18,60 m
 LH > 3,50 m LW 1 8,00 m
 Kr ± 100 gon
 Brückenklasse nach DIN Fachbericht 101

km 0+900,000
 H = -5000,000 m
 T = 41,250 m
 f = -0,170 m
 TS = 493,959 m


km 1+050,000
 TS = 494,709 m

km 0+543,000
 H = -5000,000 m
 T = 69,000 m
 f = -0,476 m
 TS = 486,284 m



km 0+275,000
 H = 20000,000 m
 T = 81,000 m
 f = 0,164 m
 TS = 473,125 m

km 0+080,000
 H = 10000,000 m
 T = 11,203 m
 f = 0,006 m
 TS = 465,130 m

km 0+000,000
 TS = 462,029 m

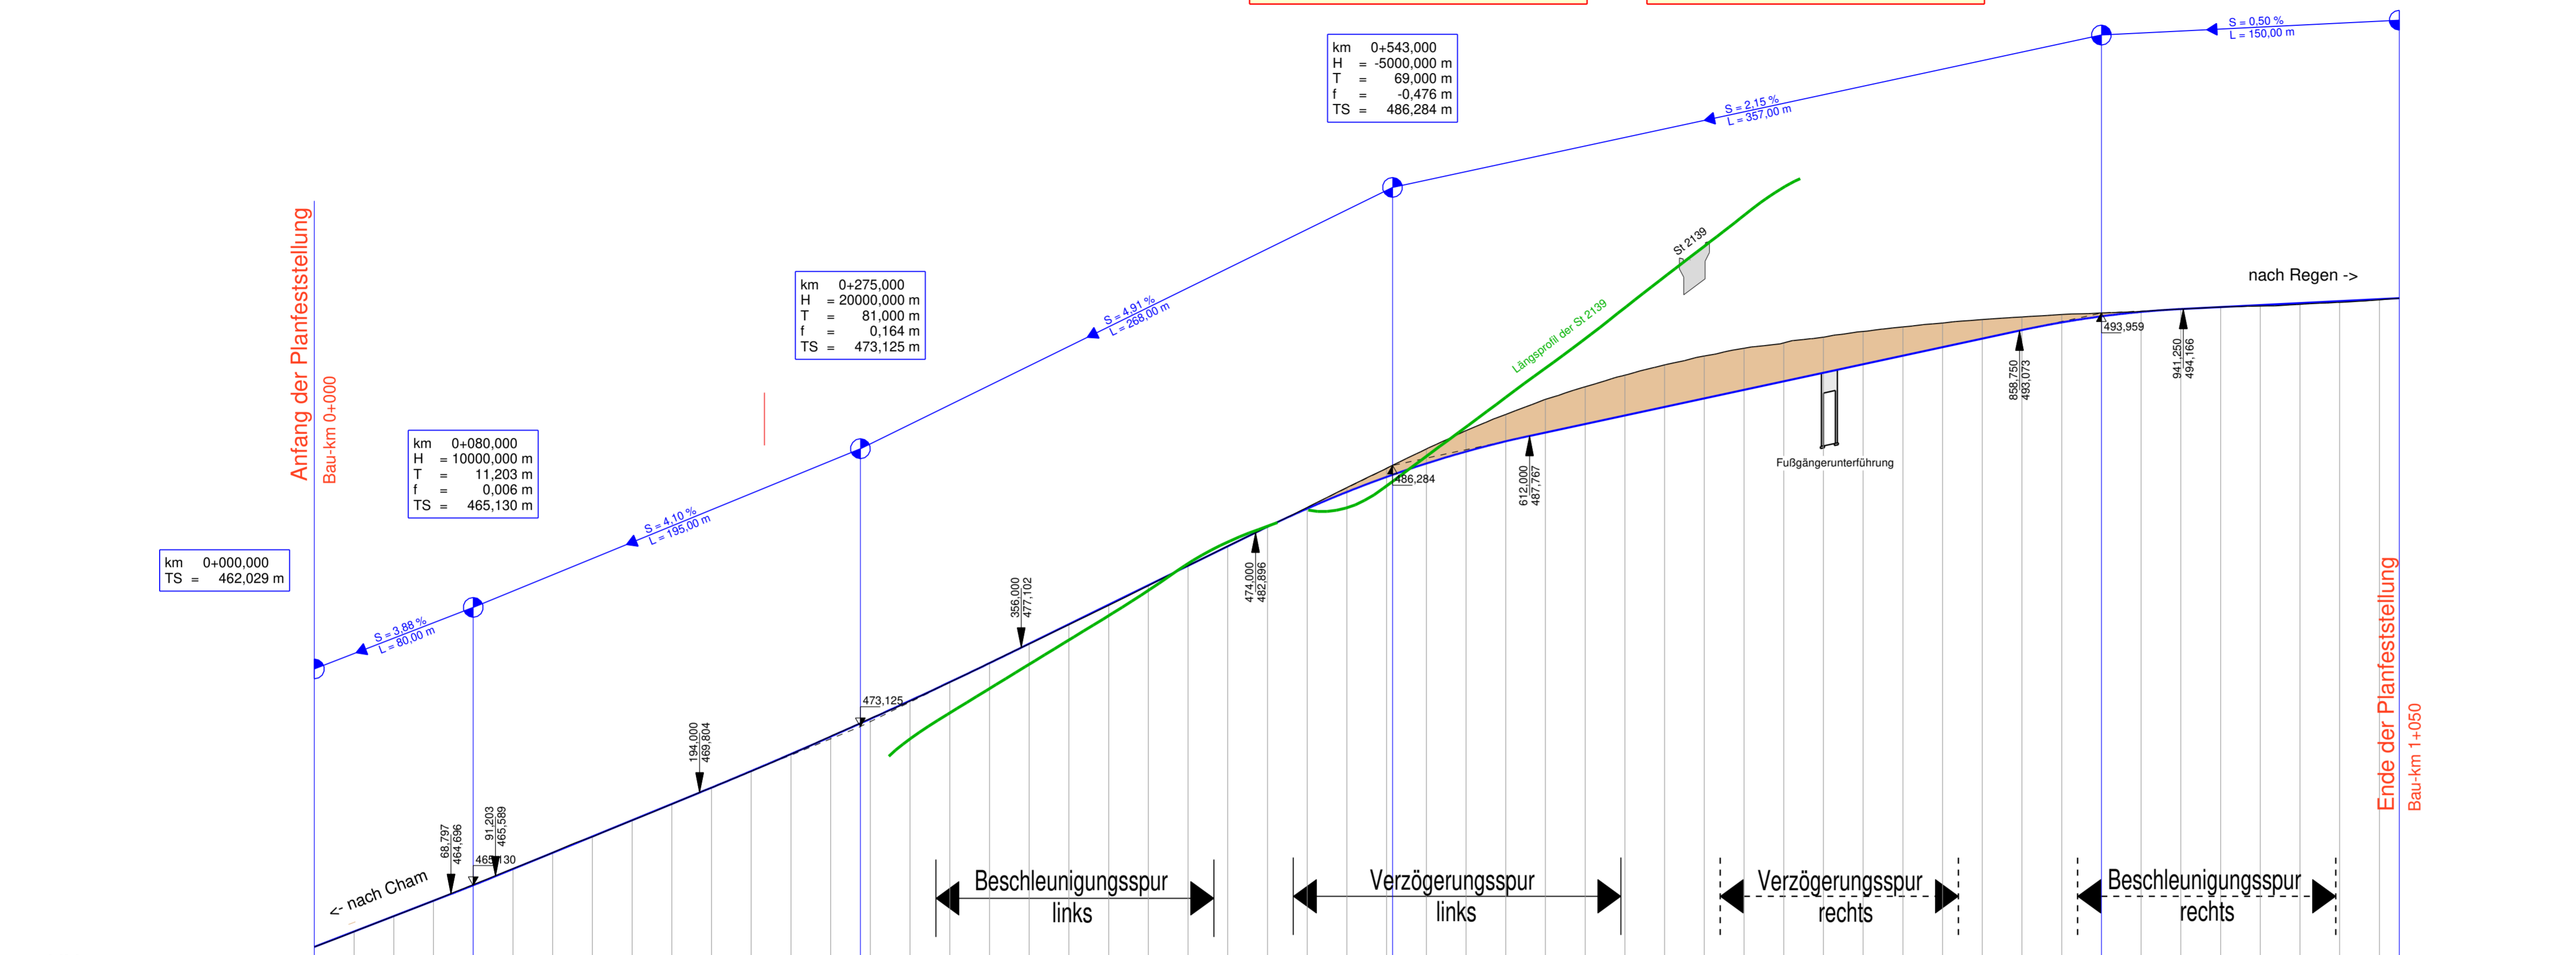




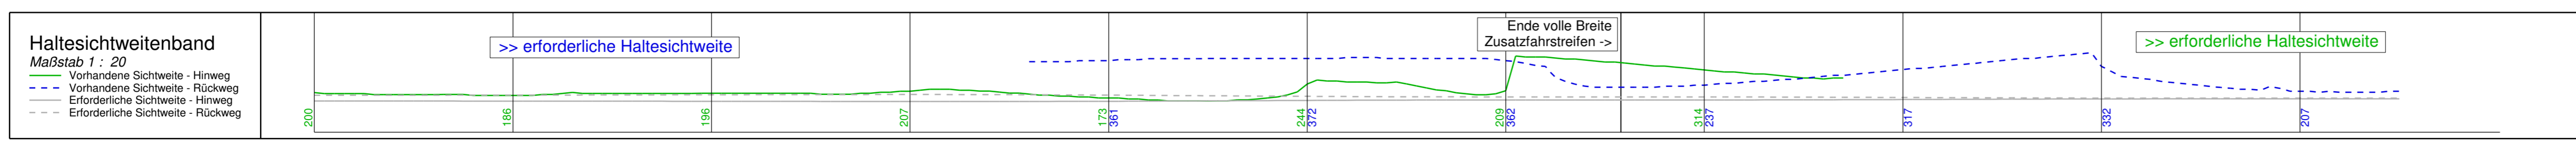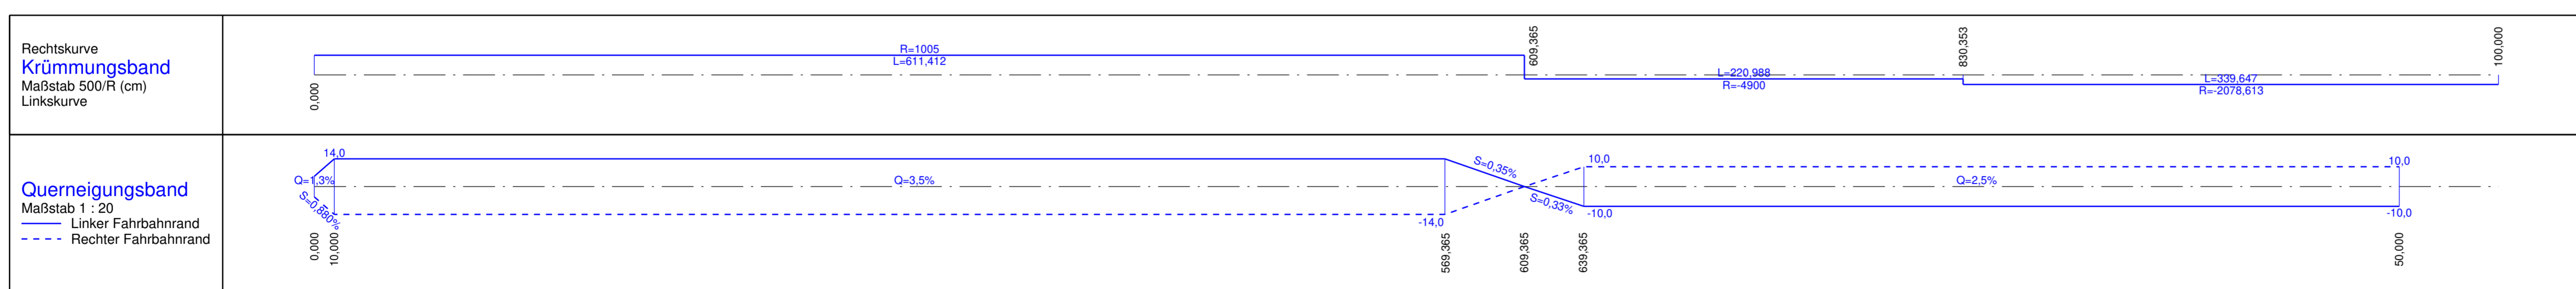

Deckblatt vom 18.12.2020 R. W u f k a Ltd. Baudirektor

Nr.	Art der Änderung	Datum	Name
1	Lage des Regenrückhaltebeckens	Nov. 2020	Seidl
2	Stützwand bei Fl.Nr. 811 u. 827	Nov. 2020	Seidl
3	Artenschutzrechtliche Belange	Nov. 2020	Seidl

Freistaat Bayern
 Staatliches Bauamt Passau
 Am Schandl 2, Tel. 08515017-01, E-Mail: poststelle@stbapa.bayern.de

Planfeststellung		bearbeitet	Juni 2012	Seidl
B 85 Cham - Regen		gezeichnet	Juni 2012	Grimm
Ausbau der Kreuzung mit der St 2139 bei Viechtach		geprüft	Juni 2012	Berzl
Bau-km 0+000 - 1+050 B85_2160_3,632 - B85_2200_0,302		Höhenplan B 85		
		Maßstab 1 : 2000/200		

Aufgestellt: Deggendorf, den 07.12.2012
 Staatliches Bauamt
 gez. Wufka
 Wufka, Ltd. Baudirektor