
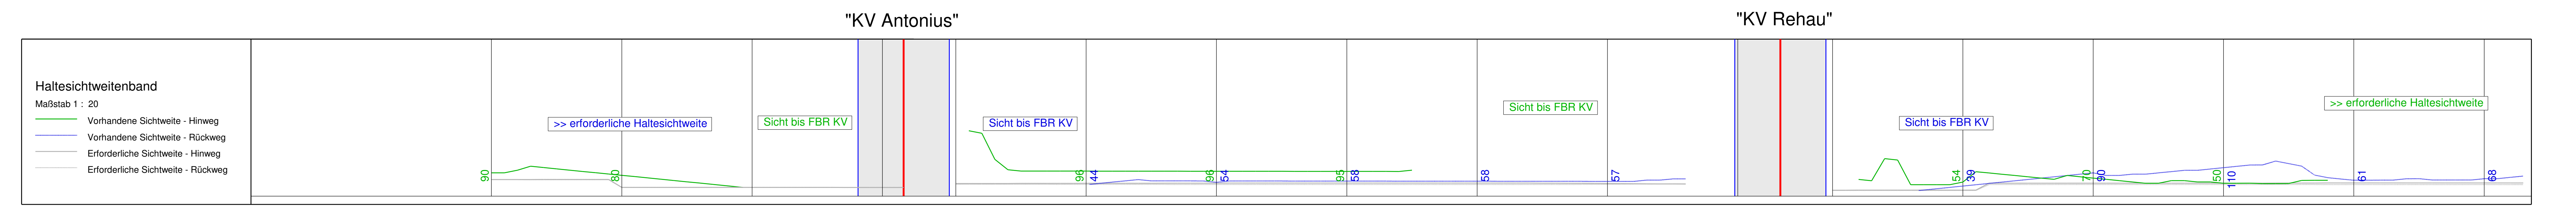


NN + 465 m

Station	Längsprofil	Gradiente
0+110.000	499,874	-1,14%
0+150.000	500,000	-0,83%
0+200.000	500,251	0,50%

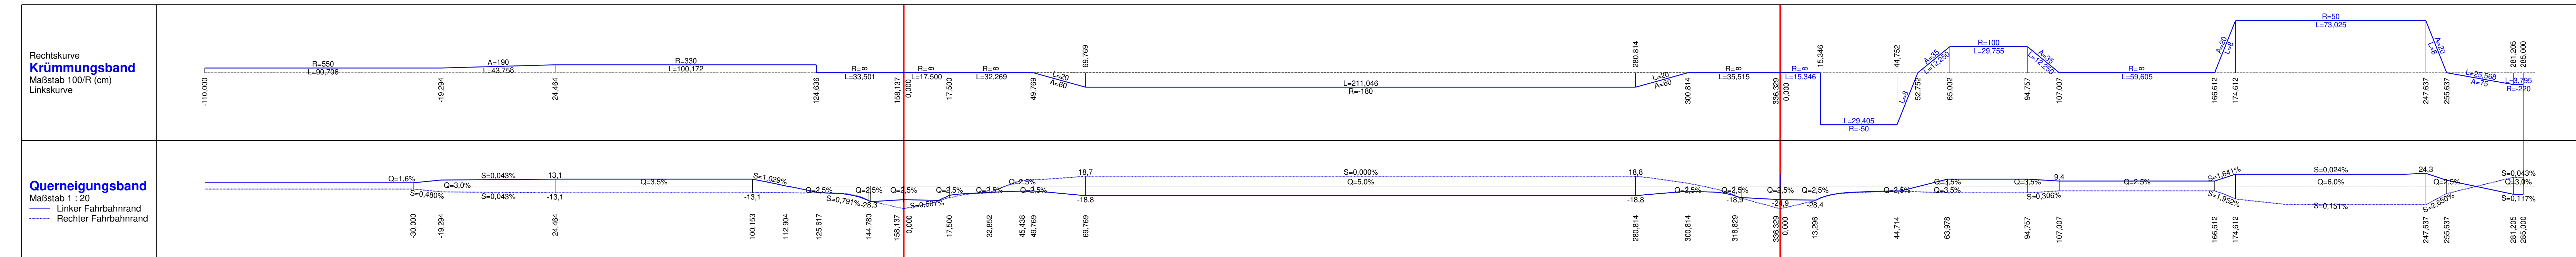

Nr.	Art der Änderung	Datum	Name

Freistaat Bayern Staatliches Bauamt Passau <small>Am Schloß 2, 94031 Passau, Tel. 09341/311-1, Fax: 09341/311-111, passau@stb.bayern.de</small>		Unterlage: 8 Blatt Nr.: 2 Datum: Zeichen: bearbeitet: Juni 2012, Sedl gezeichnet: Juni 2012, Grimm/Lung geprüft: Juni 2012, Barz
Planfeststellung B 85 Cham - Regen Ausbau der Kreuzung mit der St 2139 bei Viechtach Bau-km 0+000 - 1+050 B85_2160_3,632 - B85_2200_0,302		Höhenplan St 2139 Maßstab 1 : 1000/100
Aufgestellt: 07.12.2012 Gezeichnet: 07.12.2012 Staatliches Bauamt gez. Wulka Wulka, Ltd. Bauleiter		
<small>Projekt: B85 FLV Kreuzung Viechtach Datum: Gezeichnet: © Bayerische Vermessungsverwaltung (Darstellung der Punkte als Eigentumszeichen nicht geeignet)</small>		