

Lärmschutzwand
 Bau-km 5+540 - 5+850
 L = 310 m, H = 4,50 m
 über Gradierte

Lärmschutzwand
 Bau-km 6+157 - 6+307
 L = 150 m, H = 4,50 m
 über Gradierte

Lärmschutzwand
 Bau-km 6+157 - 6+307
 L = 150 m, H = 4,50 m
 über Gradierte

Entwässerungsabschnitt 6 Nord
 Bau-km 4+252 - 5+850

Entwässerungsabschnitt 7 Süd
 Bau-km 5+427 - 6+064


Entwässerungsabschnitt 7 Nord
 Bau-km 5+850 - 6+064

Entwässerungsabschnitt 8 Nord
 Bau-km 6+064 - 7+010

Entwässerungsabschnitt 8 Süd
 Bau-km 6+064 - 7+010

H = 22000,000 m
 T = 175,349 m
 f = 0,070 m
 km = 6+436,028
 h TS = 312,292 m

Parkplatz Griesweiher
 Parkplatz Konesee

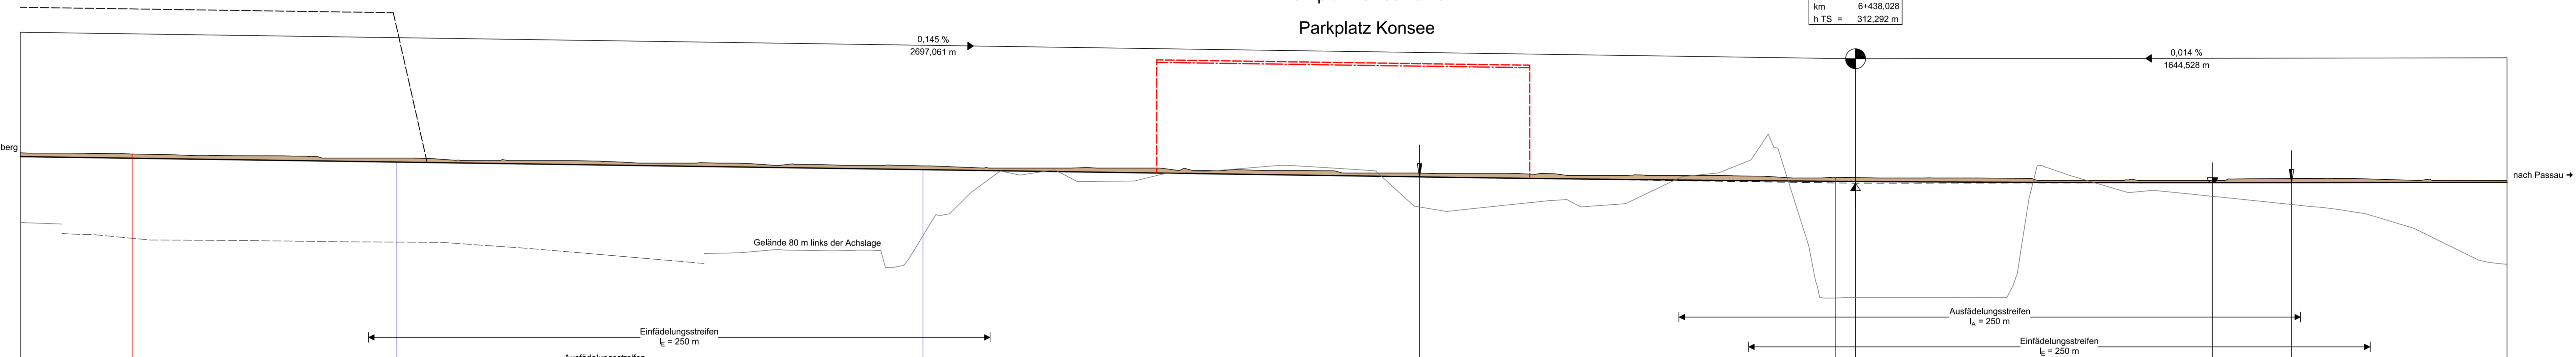

Station	Station	Station	Station	Station	Station	Station	Station	Station	Station	Station	Station	Station	Station	Station	Station	Station	Station	Station	Station	Station	Station	Station	Station	Station	Station	Station	Station	Station	Station	Station	Station	Station	Station	Station	Station	Station																																					
700,00	720,00	740,00	760,00	780,00	800,00	820,00	840,00	860,00	880,00	900,00	920,00	940,00	960,00	980,00	1000,00	1020,00	1040,00	1060,00	1080,00	1100,00	1120,00	1140,00	1160,00	1180,00	1200,00	1220,00	1240,00	1260,00	1280,00	1300,00	1320,00	1340,00	1360,00	1380,00	1400,00	1420,00	1440,00	1460,00	1480,00	1500,00	1520,00	1540,00	1560,00	1580,00	1600,00	1620,00	1640,00	1660,00	1680,00	1700,00																							
313,36	313,33	313,30	313,27	313,25	313,22	313,19	313,16	313,13	313,10	313,07	313,04	313,01	312,98	312,96	312,93	312,90	312,87	312,84	312,81	312,78	312,75	312,72	312,69	312,67	312,64	312,61	312,58	312,55	312,52	312,50	312,48	312,47	312,45	312,43	312,41	312,39	312,37	312,35	312,34	312,33	312,32	312,31	312,30	312,29	312,28	312,27	312,26	312,25	312,24	312,23	312,22	312,21	312,20	312,19	312,18	312,17	312,16	312,15	312,14	312,13	312,12	312,11	312,10	312,09	312,08	312,07	312,06	312,05	312,04	312,03	312,02	312,01	312,00
313,51	313,50	313,48	313,44	313,41	313,39	313,36	313,33	313,30	313,27	313,25	313,23	313,21	313,19	313,17	313,14	313,12	313,10	313,08	313,06	313,04	313,02	313,00	312,98	312,96	312,94	312,00	

Krümmung
 Maßstab: 4000R [cm]

Rechtskurve
 Linkskurve

Querneigung
 Maßstab: 5:00 % / cm [cm]

Abstand des Fahrbahnrandes von der Achse links

Abstand des Fahrbahnrandes von der Achse rechts

Abstand des Fahrbahnrandes von der Achse links

Abstand des Fahrbahnrandes von der Achse rechts

Querneigung
 Maßstab: 5:00 % / cm [cm]

Abstand des Fahrbahnrandes von der Achse links

Abstand des Fahrbahnrandes von der Achse rechts

Zeichenerklärung


Gradientenpunkt
 Ausrundungsbeginn / Ausrundungsende Wanne
 Dammbauwerk
 Einschnitt
 Graben / Mulde links
 Graben / Mulde rechts
 Richtung mit Angabe der Dimension und der Längsneigung
 Schacht links
 Schacht mitte
 Schacht rechts
 Schacht mitte und rechts
 Lärmschutz
 Lärmschutzwand / Nord
 Lärm-Intentionsschutzwand / Süd
 Lärmschutzwand / Nord

Negierungsrechpunkt mit Angabe von:
 Ausrundungshalbmesser, Tangentenlänge, Stichhöhe, Baukurvenhöhe Tangentenstreckpunkt, Abstand zum nächsten Neigungsrechpunkt

H = 15 000 m
 T = 302,155 m
 f = 4,372 m
 km 0+001,335
 h TS = 415,868 m

0,200 %
 0,700 %
 1,537,000 m
 725,000 m

D = Deckhöhe Schacht
 S = Sohlhöhe Schacht
 SE = Sohlhöhe Einlauf
 SA = Sohlhöhe Auslauf
 E = Einlauf
 A = Auslauf

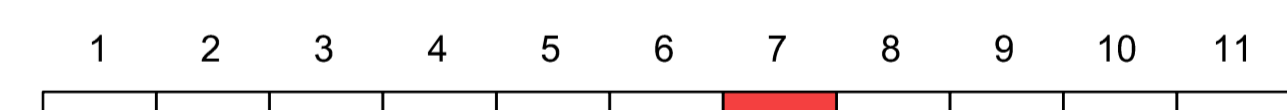

INGE A 3 - BUNG | ILF | Schimetta BUNG GUP SZ

Geotechnik

Projektk-Nr.: 00-0000

bearbeitet	Feb. 2022	lex
gezeichnet	Feb. 2022	Hg
geprüft	20.02.2022	Fischer

Die Autobahn Südbayern
 Außenstelle Deggendorf
 Grafinger Straße 33, 84640 Deggendorf

bearbeitet	Feb. 2022	Prem
gezeichnet	Feb. 2022	Maier
geprüft	Feb. 2022	

PSR-Nr.: B01S.ABA90370.00

Lagesystem	GK/Lagesystem 120 und DHHN 12	Stand	Kalaster	Datum	2016 / 2019 / 2022
Höhensystem	Höhensystem 100 (NN)	Bestandsvermessung	2002 / 2015 / 2017		

FESTSTELLUNGSENTWURF

Die Autobahn GmbH des Bundes

Unterlage / Blatt-Nr.: 06.01 / 07
Höhenplan
 Bau-km 5+700 bis 6+700
 Maßstab: 1:1.000/100

Strasse / Abzweigung / Station: A_3_1290_0247 - A_3_1300_1739
 PRAJUR-Nr.: 06/17320500

**A 3 Nürnberg - Passau
 6-streifiger Ausbau
 zw. AK Deggendorf - AS Hengersberg**
 Bau-km 0+253 bis 10+959

Aufgestellt: 15.03.2022
 Niederlassung Südbayern
 Außenstelle Deggendorf
 P. Ritscher, Leiter der Außenstelle