

**Bauwerk 150**  
 Brücke im Zuge der BAB A 3 über das Donaufließwasser

**Bau-km 6+923**  
 KW = 100 gon LW = 20,00 m  
 KH = 1,30 m LH = 2,24 / 4,24 m  
 MLC = 50/50-100 BCG = 36,60 m

**Bauwerk 151**  
 Brücke im Zuge der DEG 42 über die BAB A 3

**Bau-km 7+033**  
 KW = 100 gon LW = 2 x 26,50 m  
 KH = 1,70 m LH = 4,70 m  
 MLC = 50/50-100 BCG = 10,10 m

Entwässerungsabschnitt 8 Nord  
 Bau-km 6+964 - 7+910


Entwässerungsabschnitt 8 Süd  
 Bau-km 6+964 - 7+910

Entwässerungsabschnitt 9 Nord  
 Bau-km 7+010 - 7+515

Entwässerungsabschnitt 9 Süd  
 Bau-km 7+010 - 7+515

Entwässerungsabschnitt 10 Nord  
 Bau-km 7+515 - 8+385

Entwässerungsabschnitt 10 Süd  
 Bau-km 7+515 - 8+385

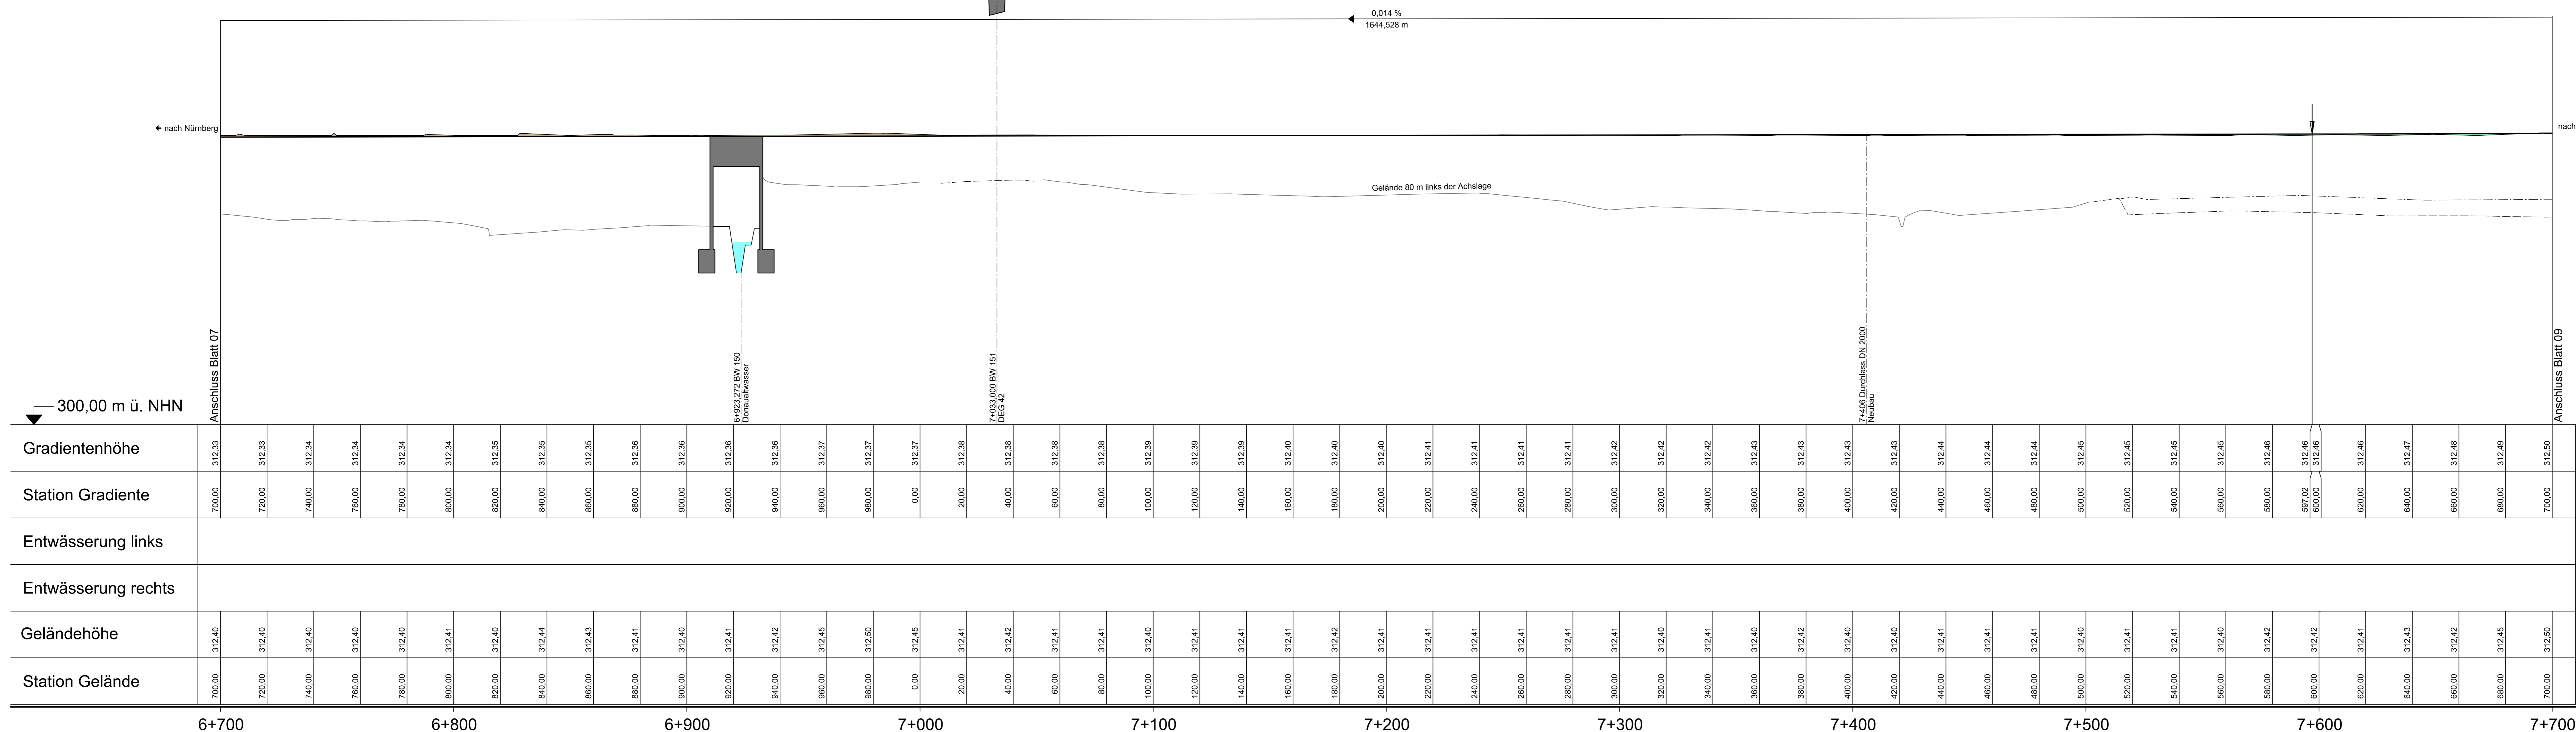

### Zeichenerklärung

Gradientenrechenpunkt mit Angabe von:  
 Gradientenrechenpunkt  
 Ausrundungsbeginn / Ausrundungsende Wanne  
 H = 15,000 m  
 T = 362,155 m  
 l = 4,372 m  
 km 0,000/335  
 HTS = 415,868 m  
 Höhe Tangentialrechenpunkt  
 Abstand zum nächsten Neigungsrechenpunkt

Neigungsrechenpunkt mit Angabe von:  
 Ausrundungshalbmesser, Sichhöhe, Baum, Höhe Tangentialrechenpunkt, Abstand zum nächsten Neigungsrechenpunkt


Damm  
 Einschnitt  
 Graben / Mulde links  
 Graben / Mulde rechts

Rohrleitung mit Angabe der Dimension und der Längsneigung:  
 DN 300 - 1,21% links  
 DN 300 - 1,21% rechts  
 DN 300 - 1,21% mitte

Schacht links  
 Schacht mitte  
 Schacht rechts  
 Schacht mitte und rechts

D = Deckhöhe Schacht  
 S = Sohlhöhe Schacht  
 SE = Sohlhöhe Einlauf  
 SA = Sohlhöhe Auslauf  
 E = Einlauf  
 A = Auslauf

**Lärmschutz**  
 Lärmschutzwand / Nord  
 Lärm-Intallationsschutzwand / Süd  
 Lärmschutzwand / Nord

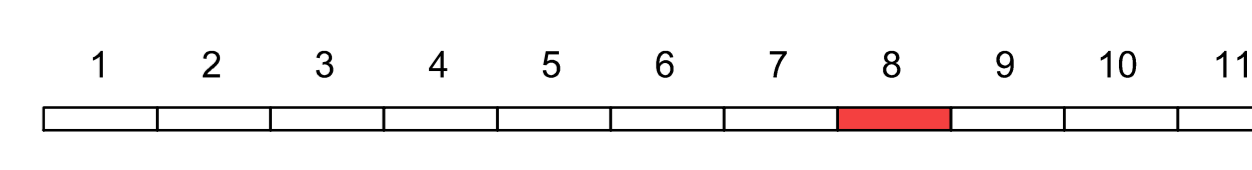

**INGE A 3 - BUNG | ILF | Schimetta** **BUNG** **ILF** **SZ**

olo BUNG Ingenieure AG  
 69120 Heidelberg Englerstraße 4  
 69004 Heidelberg Postfach 101420

bearbeitet: Feb. 2022  
 gezeichnet: Feb. 2022  
 geprüft: 28.02.2022  
 Projekt-Nr.: 00-0000

**Die Autobahn Südbayern**  
 Außenstelle Deggendorf  
 Grafinger Straße 83, 94469 Deggendorf

bearbeitet: Feb. 2022  
 gezeichnet: Feb. 2022  
 geprüft: 28.02.2022  
 PSp-Nr.: B01S.ABA90370,00

3			
2			
1			
Nr.	Art der Änderung	Datum	Zeichen

Lagesystem	GK/Lagesystem 120 und DHHM 12	Stand Kataster	2018 / 2019 / 2022
Höhenystem	Höhenstatus 100 (NN)	Bestandsvermessung	2002 / 2015 / 2017

## FESTSTELLUNGSENTWURF

Die Autobahn GmbH des Bundes

Unterlage / Blatt-Nr.: 06.01 / 08  
**Höhenplan**  
 Bau-km 6+700 bis 7+700  
 Maßstab: 1 : 1.000/100

**A 3 Nürnberg - Passau**  
**6-streifiger Ausbau**  
 zw. AK Deggendorf - AS Hengersberg  
 Bau-km 0+253 bis 10+959

Aufgestellt: 15.03.2022  
 Niederlassung Südbayern  
 Außenstelle Deggendorf

Pritschner, Leiter der Außenstelle

