


Bauwerk 146
 Brücke im Zuge der DEG 46 über die
 BAB A 3
Bau-km 0+836
 KrW = 73 gon LW = 67,25 m
 KH = 1,60 m LH = 4,70 m
 MLC 50/50-100 BzG = 11,80 m


H = 1600,000 m
 T = 80,139 m
 f = -2,007 m
 km 0+218,425
 h TS = 321,614 m

H = 6500,000 m
 T = 29,735 m
 f = 0,068 m
 km 0+077,826
 h TS = 314,813 m

H = 1600,000 m
 T = 18,949 m
 f = 0,112 m
 km 0+386,643
 h TS = 312,900 m

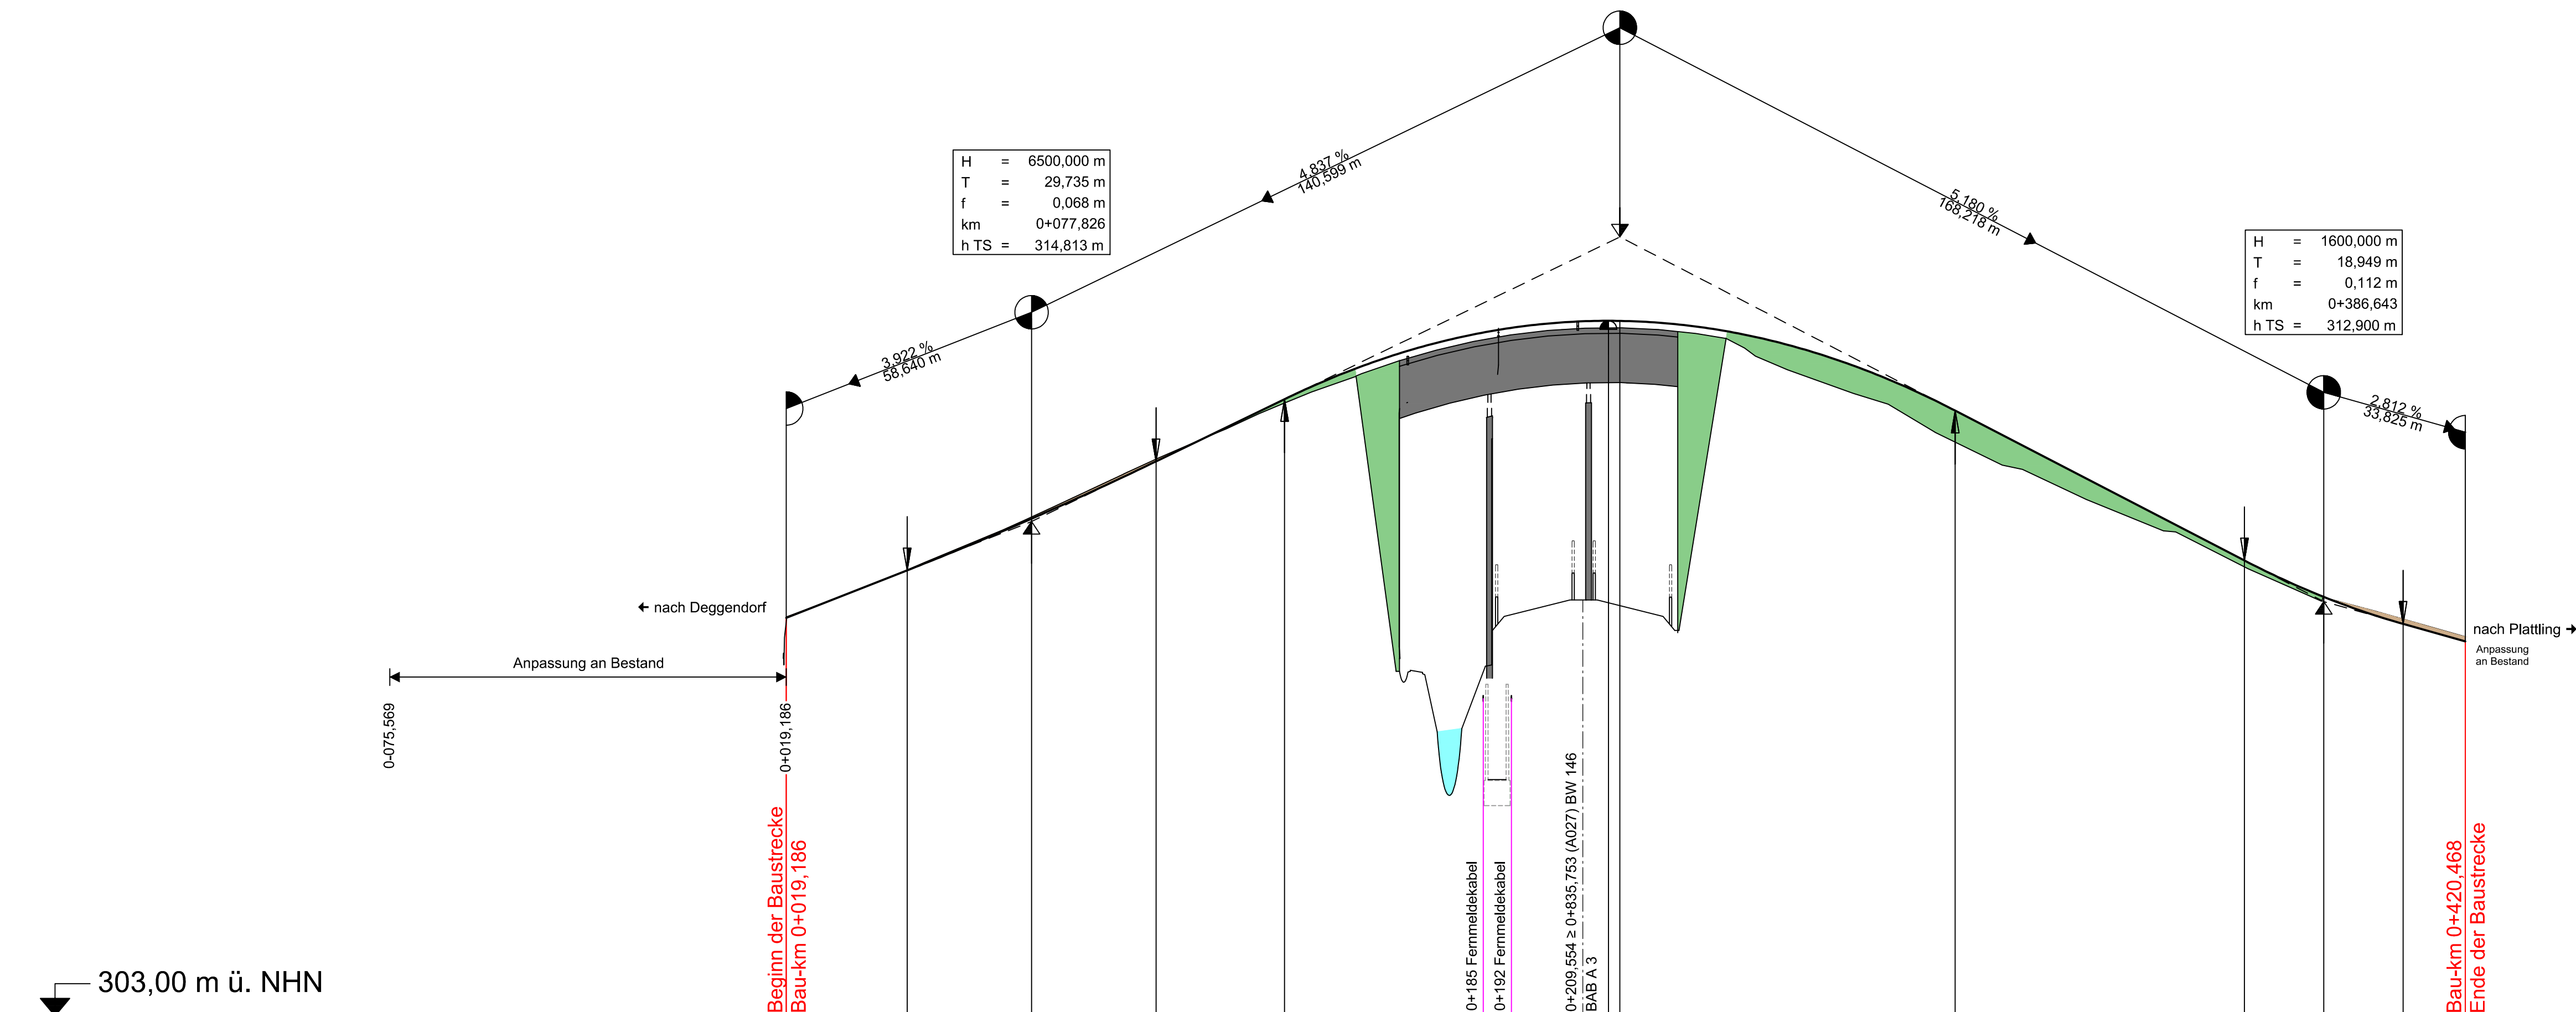

	0+000	0+100	0+200	0+300	0+400
Gradientenhöhe					
Station Gradiente	-60,00	-40,00	-20,00	0,00	
Geländehöhe					
Station Gelände	-60,00	-40,00	-20,00	0,00	

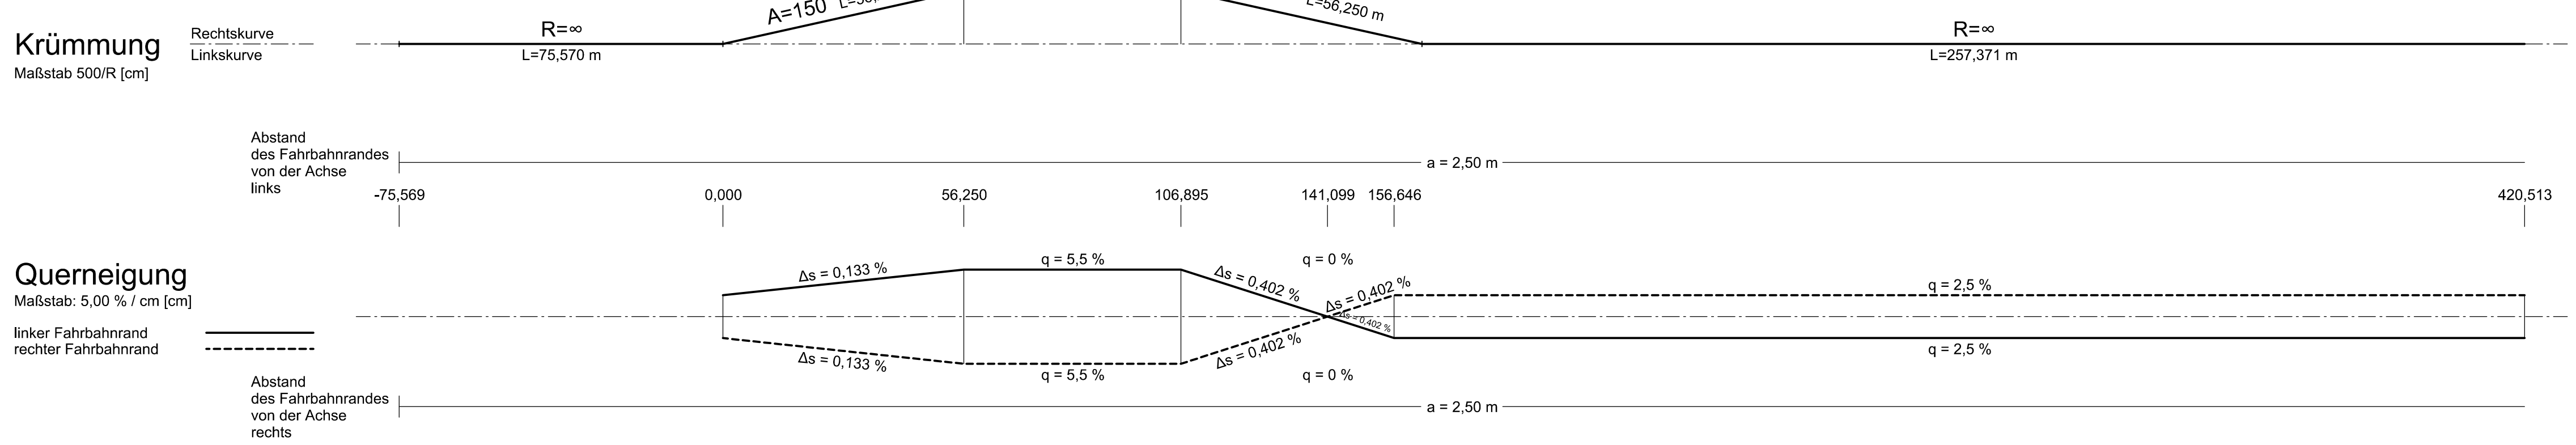

Zeichenerklärung

Gradientenhochpunkt
 Gradienten tiefpunkt
 Ausrundungsbeg. Kuppe / Ausrundungsende Wanne
 Damm
 Einschnitt
 Graben / Mulde links
 Graben / Mulde rechts
 Rohleitung mit Angabe der Dimension und der Längsneigung
 DN 300 1,21% links
 DN 300 1,21% rechts
 DN 300 1,21% mitte
 Schacht links
 Schacht mitte
 Schacht rechts
 Schacht mitte und rechts
Lärmschutz
 Lärmschutzwand / Nord
 Lärm-, Irritationsschutzwand / Süd
 Lärmschutzwand / Nord

Neigungsbrechpunkt mit Angabe von:
 Ausrundungshalbmesser, Tangentiallänge, Stichhöhe, Bau-km, Höhe Tangentschnittpunkt, Längsneigung und Abstand zum nächsten Neigungsbrechpunkt
 H = 15 000 m
 T = 302,155 m
 f = 4,372 m
 km 0+601,335
 h TS = 415,868 m
 1,500% 0,700%
 1 531,000 m 725,000 m

D = Deckelhöhe Schacht
 S = Sohlhöhe Schacht
 SE = Sohlhöhe Einlauf
 SA = Sohlhöhe Auslauf
 E = Einlauf
 A = Auslauf

1 2

INGE A 3 - BUNG ILF Schimetta c/o BUNG Ingenieure AG 69126 Heidelberg Englerstraße 4 69004 Heidelberg Postfach 101420 Tel: 06221/3064-0; Fax: 06221/306220 E-Mail: zimmermann@bungr.de; www.bungr.de		bearbeitet: Feb. 2022 hfg gezeichnet: Feb. 2022 hfg/ktd geprüft: 28.02.2022 Fischer Projekt-Nr.: 00-0000
Die Autobahn Südbayern Außenstelle Deggendorf Grafinger Straße 83, 94469 Deggendorf		bearbeitet: Feb. 2022 Prem gezeichnet: Feb. 2022 Maier geprüft: Feb. 2022 Maier PSP-Nr.: B01S.ABA90370.00

Lagesystem	GK/Lagesystem 120 und DHHN 12	Stand Kataster	2018 / 2019 / 2022
Höhensystem	Höhenstatus 100 (NN)	Bestandsvermessung	2002 / 2015 / 2017

FESTSTELLUNGSENTWURF

Die Autobahn GmbH des Bundes

Unterlage / Blatt-Nr.: 06.02 / 01
Höhenplan
 DEG 46 am BW 146 (A 446B)
 Bau-km 0+019,186 bis 0+420,468
 Maßstab: 1 : 1.000/100

PROJIS-Nr.: 09.173200.00

**A 3 Nürnberg - Passau
 6-streifiger Ausbau
 zw. AK Deggendorf - AS Hengersberg**
 Bau-km 0+253 bis 10+959

Aufgestellt: 15.03.2022
 Niederlassung Südbayern
 Außenstelle Deggendorf
 Pritscher, Leiter der Außenstelle