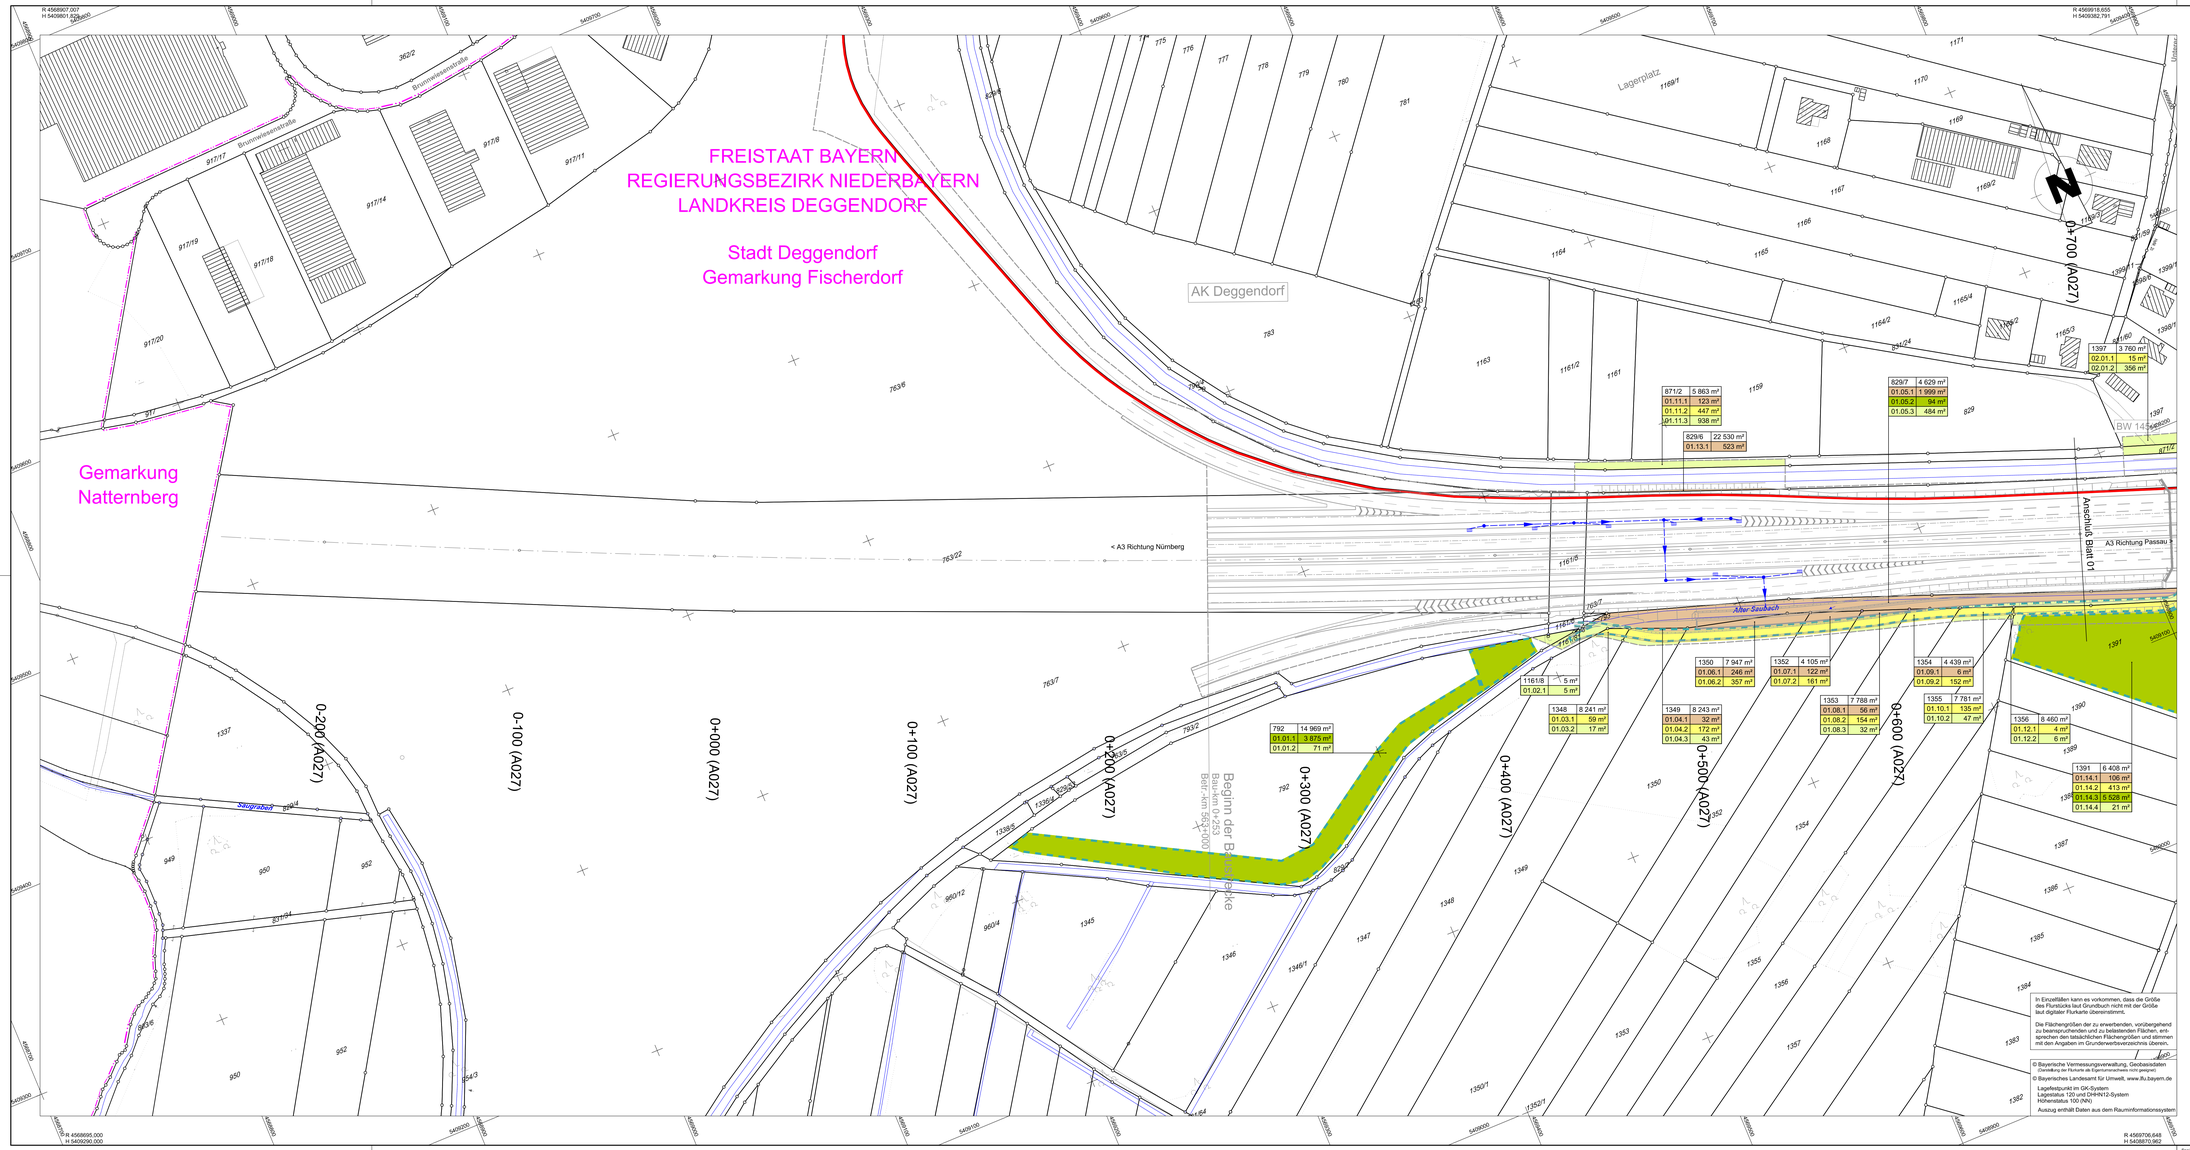

Zeichenerklärung:

864	1 564 m²	Flurstücksnummer und -fläche*
06.41.01	550 m²	GE Straßenbau
06.41.02	225 m²	GE für Dritte
06.41.03	120 m²	GE landschaftliche Ersatzflächen
06.41.04	100 m²	vorübergehende Beanspruchung Straßenbau
06.41.05	150 m²	vorübergehende Beanspruchung landschaftspflegerische Maßnahmen
06.41.06	110 m²	vorübergehende landschaftsnahe Flächen (Gewässerbau)

lfd. Nr. einzelne Erwerbsfläche
lfd. Nr. Flurstück
lfd. Plannummer

* = grafisch ermittelte Fläche aus der digitalen Flurkarte
Σ = Zusammenfassung gleichartiger Erwerbsflächen eines Flurstückes

Einschnittsböschung
Entwässerungsmulde Bankett
Fahrbahn
Mittelstreifen
Fahrbahn
Bankett
Dammböschung
Gemeindegrenze
Gemarkungsgrenze
Flurstücksgrenze

871/2	5 863 m²
01.11.1	123 m²
01.11.2	447 m²
01.11.3	938 m²

829/6	22 530 m²
01.13.1	523 m²

829/7	4 629 m²
01.05.1	1 999 m²
01.05.2	94 m²
01.05.3	484 m²

1397	3 760 m²
02.01.1	15 m²
02.01.2	356 m²

792	14 969 m²
01.01.1	3 875 m²
01.01.2	71 m²

1161/8	5 m²
01.02.1	5 m²

1348	8 241 m²
01.03.1	59 m²
01.03.2	17 m²

1349	8 243 m²
01.04.1	32 m²
01.04.2	172 m²
01.04.3	43 m²

1350	7 947 m²
01.06.1	246 m²
01.06.2	357 m²

1352	4 105 m²
01.07.1	122 m²
01.07.2	181 m²

1353	7 788 m²
01.08.1	56 m²
01.08.2	154 m²
01.08.3	32 m²

1354	4 439 m²
01.09.1	6 m²
01.09.2	152 m²

1355	7 781 m²
01.10.1	135 m²
01.10.2	47 m²

1356	8 460 m²
01.12.1	4 m²
01.12.2	6 m²

1391	6 408 m²
01.14.1	106 m²
01.14.2	413 m²
01.14.3	5 528 m²
01.14.4	21 m²

In Einzelfällen kann es vorkommen, dass die Größe des Flurstücks laut Grundbuch nicht mit der Größe laut digitaler Flurkarte übereinstimmt.

Die Flächengrößen der zu erwerbenden, vorübergehend zu beanspruchenden und zu belastenden Flächen, entsprechen den tatsächlichen Flächengrößen und stimmen mit den Angaben im Grunderwerbsverzeichnis überein.

© Bayerische Vermessungsverwaltung, Geobasisdaten (Darstellung der Flurkarte als Eigentumsnachweis nicht gewährt)
© Bayerisches Landesamt für Umwelt, www.lfu.bayern.de

Lagereferenzpunkt im GK-System
Lagestatus 120 und DHHN12-System
Höhenstatus 100 (NN)
Auszug enthält Daten aus dem Rauminformationssystem

1 2 3 4 5 6 7 8 9 10 11 12 13 14 15 16

INGE A 3 -
BUNG | ILF | Schimetta
c/o BUNG Ingenieure AG
69126 Heidelberg Englerstraße 4
69004 Heidelberg Postfach 101420
Tel.: 06221/306-0; Fax: 06221/306-220
E-Mail: zentrale@ilf.com; info@bung-ag.de; | www.bung-gruppe.de

bearbeitet:	Feb. 2022	fij
gezeichnet:	Feb. 2022	lzs
geprüft:	28.02.2022	Fischer
Projekt-Nr.	00-0000	

Die Autobahn
Südbayern
Außenstelle Deggendorf
Graflinger Straße 83, 94469 Deggendorf

bearbeitet:	Feb. 2022	Prem
gezeichnet:		
geprüft:	Feb. 2022	Maier
PSP-Nr.	B01S.ABA90370.00	

Nr.	Art der Änderung	Datum	Zeichen
3			
2			
1			

Lagesystem	GK/Lagestatus 120 und DHHN 12	Stand Kataster	2018 / 2019 / 2022
Höhensystem	Höhenstatus 100 (NN)	Bestandsvermessung	2002 / 2015 / 2017

FESTSTELLUNGSENTWURF

Die Autobahn GmbH des Bundes

Straße / Abschn.-Nr. / Station: A 3_1280_ 0,247 - A 3_1300_ 1,739

PROJIS-Nr.: 09.173200.00

Unterlage / Blatt-Nr.: 10.01 / 01
Grunderwerbsplan
Bau-km 0+000 bis 0+700

Maßstab: 1 : 1.000

A 3 Nürnberg - Passau
6-streifiger Ausbau
zw. AK Deggendorf - AS Hengersberg

Bau-km 0+253 bis 10+959

Aufgestellt: 15.03.2022
Niederlassung Südbayern
Außenstelle Deggendorf

Pritscher, Leiter der Außenstelle

Speichendatum: 02.03.2022

Plangröße: 0.78m² (59.4x132.0cm)