




Regelquerschnitt BAB A 3 RQ 36 M 1:50
Dachprofil
asymmetrischer Ausbau

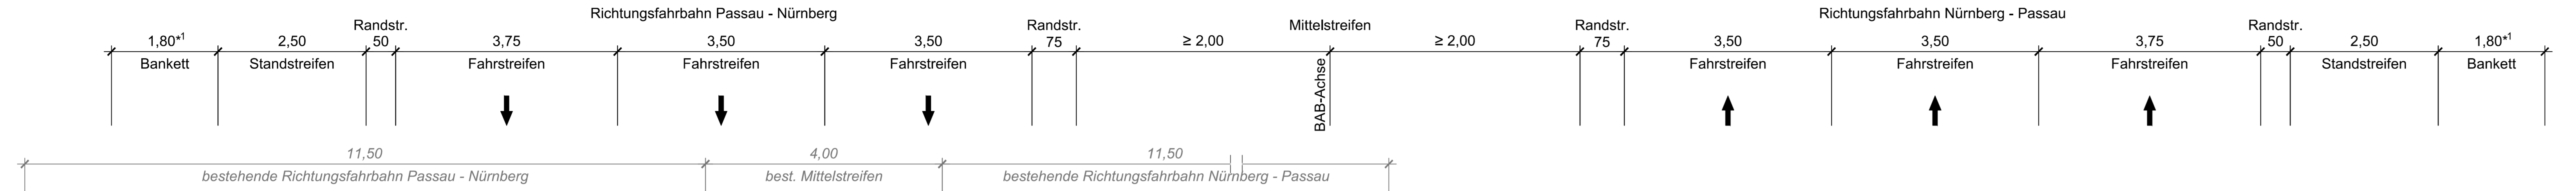

* Im Bereich des AK Deggendorf und der AS Hengersberg
Bankettbreite am Aus- bzw. Einfädungstreifen 3,30 m.
Schutzeinrichtung um 1,50 m zurückziehen.
Bankett standfest (vgl. RAA 2008 Abschn. 6.4.3 und 6.4.4)

 

Detail M 1:50
Lärmschutzwall

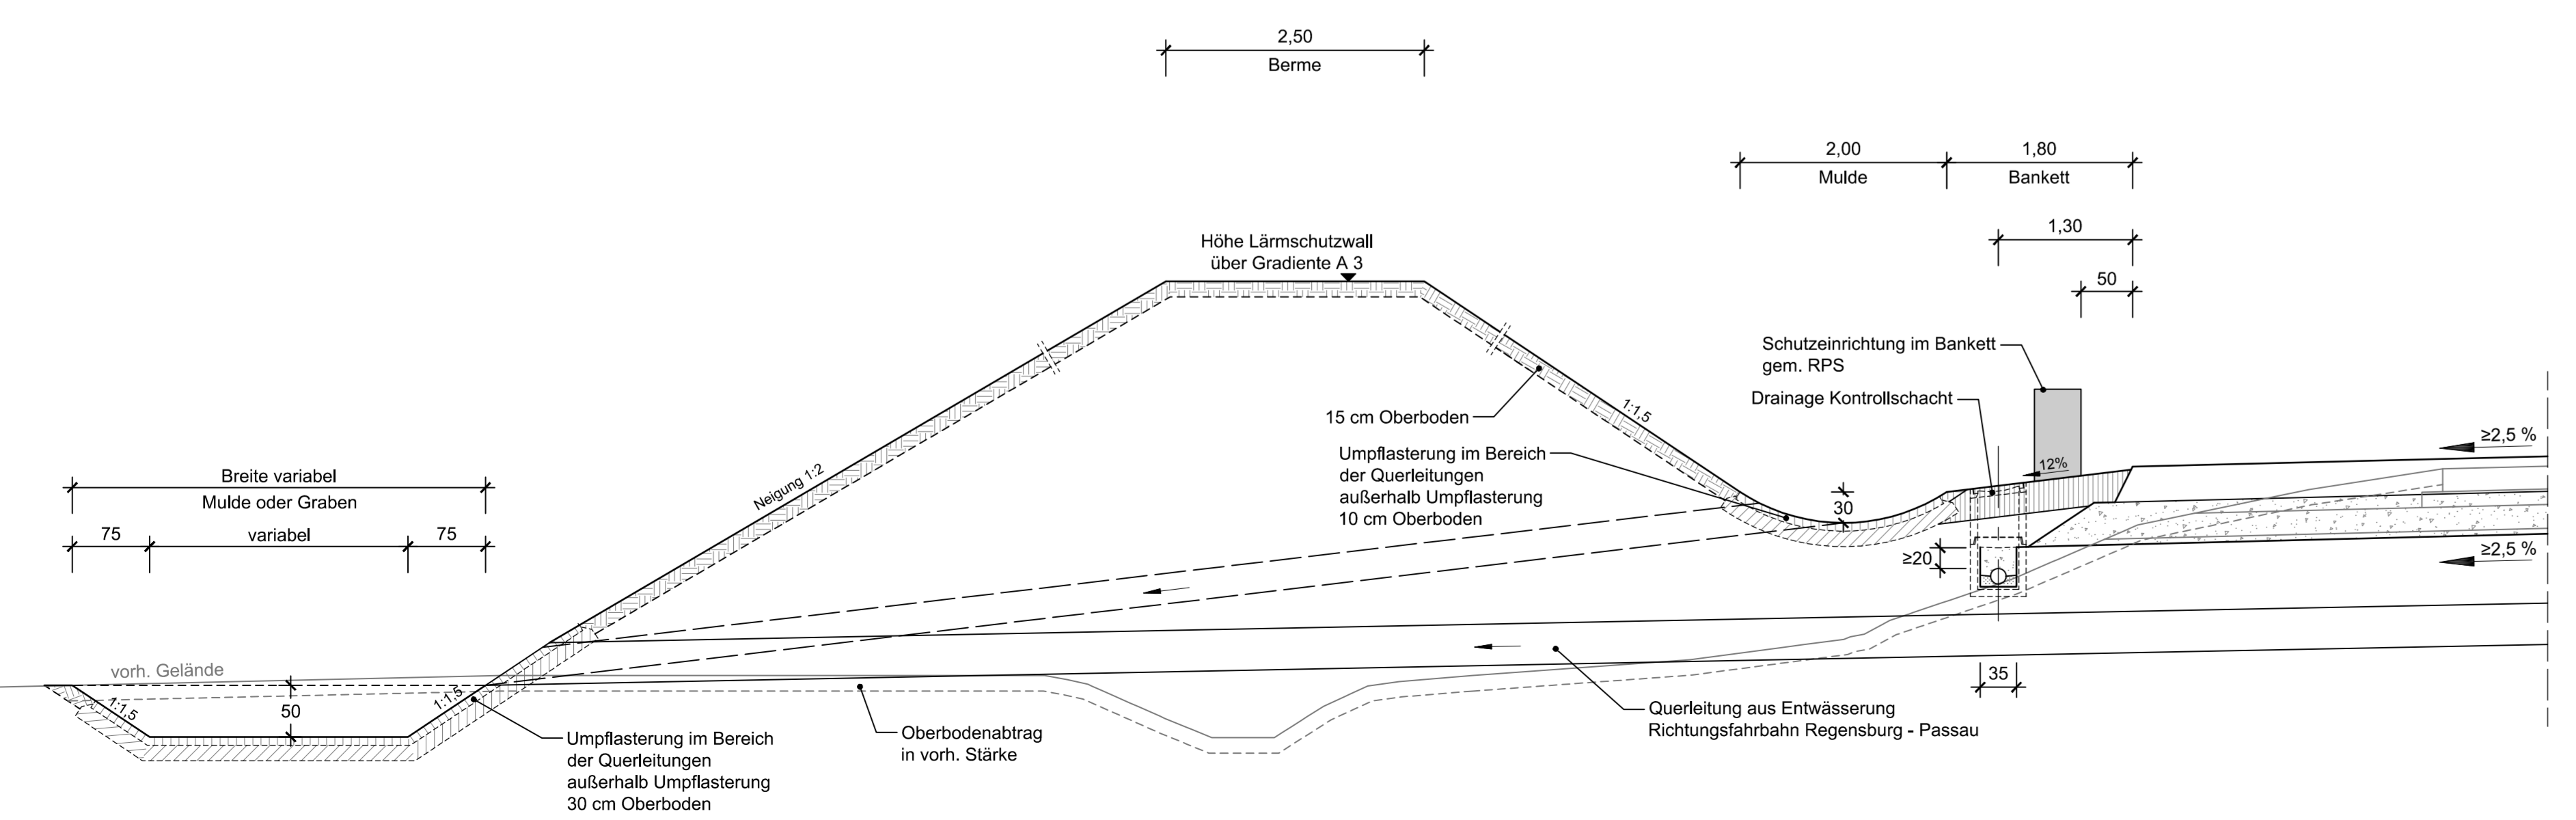

INGE A 3 - BUNG ILF Schimetta		bearbeitet:	Feb. 2022	Infj
c/o BUNG Ingenieure AG		gezeichnet:	Feb. 2022	Infj
69126 Heidelberg Englerstraße 4		geprüft:	28.02.2022	Fischer
69004 Heidelberg Postfach 101420		Projekt-Nr.: 00-0000		
Tel.: 06221306-0, Fax: 06221306-220				
E-Mail: zimmemann.ulf@ing-a3.de www.bunggruppe.de				

<p>Die Autobahn Südbayern Außenstelle Deggendorf Gräflinger Straße 83, 94469 Deggendorf</p>	bearbeitet:	Feb. 2022	Prem
	gezeichnet:	Feb. 2022	Maler
	geprüft:	Feb. 2022	Maler
PSP-Nr.: B01S.ABA90370.00			

Nr.	Art der Änderung	Datum	Zeichen
3			
2			
1			

Lagesystem	GK/Lagestatus 120 und DHHN 12	Stand Kataster	2018 / 2019 / 2022
Höhensystem	Höhenstatus 100 (NN)	Bestandsvermessung	2002 / 2015 / 2017

FESTSTELLUNGSENTWURF

Die Autobahn GmbH des Bundes	Unterlage / Blatt-Nr.: 14 / 01
Regelquerschnitt	
BAB A3 - asymmetrischer Ausbau	
Bau-km 0+253 bis 6+339	
Strasse / Abschn.-Nr. / Station: A_3_1280_0,247 - A_3_1300_1,739	Maßstab: 1:50
PROJIS-Nr.: 09.173200.00	

A 3 Nürnberg - Passau
6-streifiger Ausbau
zw. AK Deggendorf - AS Hengersberg
Bau-km 0+253 bis 10+959

Aufgestellt: 15.03.2022
Niederfassung Südbayern
Außenstelle Deggendorf
Pritcher
Pritcher, Leiter der Außenstelle

Spezialdatum: 11.03.2022	Plangröße: 0,76x1 (4,7x16)cm
--------------------------	------------------------------