

Schlammpeitzger (Misgurnus fossilis) und Bitterling (Rhodeus amarus)	
Beeinträchtigungen der Erhaltungsziele durch das geprüfte Vorhaben	
B5.1	Baubedingte Beeinträchtigung unter Berücksichtigung der Vermeidungsmaßnahmen sehr gering und unerheblich
B5.2	Anlagebedingte Beeinträchtigungen durch Verlegung Gräben auf rd. 850 m Länge mit vorzugsweiser Neuanlage
B5.3	Betriebsbedingte Beeinträchtigungen werden gegenüber dem Istzustand durch vorgeschaltete Versickerungs-/Verdunstungsgräben verbessert
Maßnahmen zur Schadensbegrenzung für das geprüfte Vorhaben	
1-3 V	Zeitliche Beschränkung der Baufeldfreimachung und Verlegung von Gewässern zum Schutz von Gewässerarten
2-2 V	Schutz der den Vorhabensbereich querenden Fließgewässer vor Beeinträchtigungen und Belastungen durch entsprechende Schutz- und Vorsorgemaßnahmen
3-2 V <sub>FRR</sub>	Fischschutz in der Bauphase und Abfischen vor Baubeginn
5-1 A <sub>FFH</sub>	Anlage Gräben als Gewässerhabitat für den Schlammpeitzger
Beeinträchtigungen der Erhaltungsziele durch andere Pläne und Projekte	
Nicht gegeben	
EINSTUFUNG DER BEEINTRÄCHTIGUNGEN DER ERHALTUNGSZIELE (KUMULATIV)	
NICHT ERHEBLICH	

**Beeinträchtigungen der Erhaltungsziele durch**

- Verlust von Lebensräumen durch Flächeninanspruchnahme
- Mögliche indirekte Beeinträchtigung durch Autobahn

**Art der Beeinträchtigung**

- Baubedingte Beeinträchtigung
- Anlagebedingte Beeinträchtigung
- Betriebsbedingte Beeinträchtigung


**Wirkzonen des geprüften Vorhabens**

- Grenze der Zone mittelbarer Beeinträchtigung straßennaher Biotope durch bestehende Autobahn/Straße (Vorbelastung, 50m / 20m)
- Grenze der Zone mittelbarer Beeinträchtigung straßennaher Biotope durch geplanten Ausbau (Vorbelastung, 50m / 20m)
- Baufeldgrenze

**Nachrichtlich**

- Flurgrenzen
- Gemeindegrenzen
- Technische Planung zum 6-streifigen Ausbau der A3
- Lärmschutzwand
- Hochwasserschutzmaßnahmen im Zuge des Donausausbaus (nachrichtliche Darstellung)
- Kilometrierung
- Bestehende Gräben und Gewässer

0 25 50 100 Meter

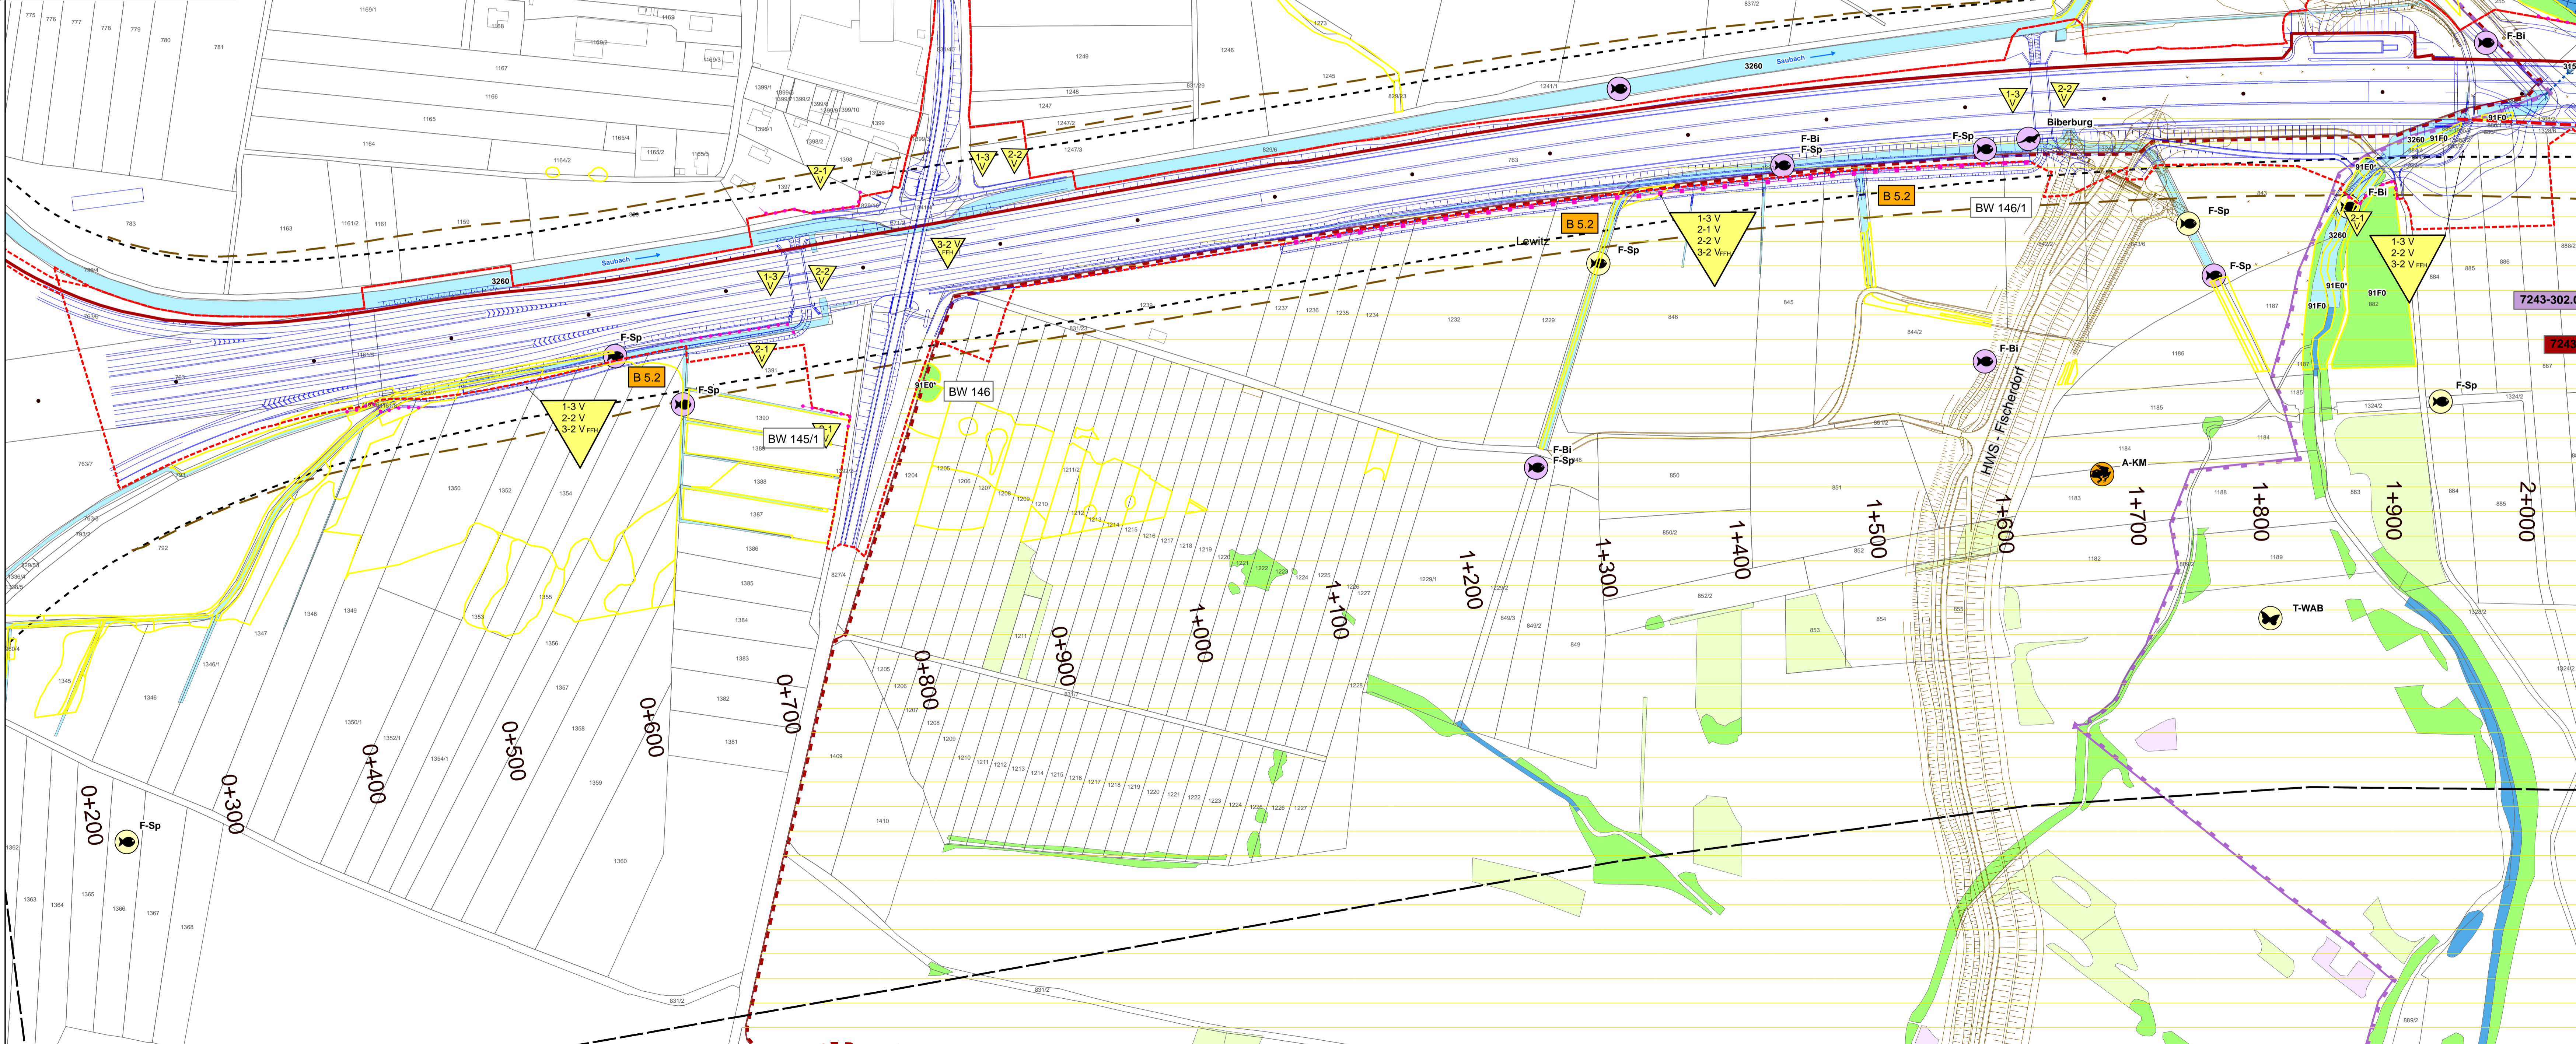

**FFH-Verträglichkeitsprüfung für das Gebiet DE 7142-301**

**Bestand**

**Schutzgebiete**

- Abgrenzung des FFH-Gebietes DE 7142-301
- Sonstige FFH-Gebiete
- Vogelschutzgebiet (SPA)
- Gesetzlich geschütztes Biotop nach § 30 BNatSchG oder Art 23 BayNatSchG
- Funktionale Beziehungen zwischen Natura-2000-Gebieten

**FFH-Lebensraumtypen**

- Süßwasserlebensräume (LRT 3140, 3150, 3260, 3270)
- Feuchte Hochstaudenflur (LRT 6430)
- Natürliches und naturnahes Grasland (LRT 6410, 6440, 6510)
- Wälder (LRT 9170, 9180, 91E0\*, 91F0) \*prioritärer Lebensraum

**Arten des Anhangs II der FFH-Richtlinie lt. Natura 2000-Verordnung**

- Schmetterling
- Schnecke
- Amphibien
- Fische
- Biberburg
- Kammolch-Lebensraum
- Potenzielles Larvalhabitat der Grünen Keiljungfer (Ophiogomphus caecilia)
- Jungfischhabitat mit Bezeichnung / Habitatqualität

**Datenherkunft**

- 2010 im Auftrag der RMD Wasserstraßen AG (Beutler, BNGF, LaReG, OKON, Schlemmer)
- 2015 im Auftrag der RMD Wasserstraßen AG (Beutler, BNGF, LaReG, OKON, Schlemmer)
- 2016/2017 BØ / BNGF

**Arten des Anhangs II der FFH-Richtlinie**

- A-KM - Kamm-Molch
- F-Bi - Bitterling
- F-DK - Dornau-Kaulbarsch
- F-Hu - Huchen
- F-Nef - Frauenerling
- F-S - Schied
- F-Sb - Streber
- F-Sp - Schlammpeitzger
- F-Sr - Schätzer
- F-Zi - Zingel
- M-ZT - Zierliche Tellerschnecke
- T-WAB - Dunkler Wiesenkopf-Ameisen-Bläuling

**Vermeidungs- und Schutzmaßnahmen**

- 1-3 V Zeitliche Beschränkung der Baufeldfreimachung und Verlegung von Gewässern zum Schutz von Gewässerarten
- 2-1 V Bauzaun
- Käbitz Sichtschutzzaun
- 2-2 V Schutz der den Vorhabensbereich querenden Fließgewässer vor Beeinträchtigungen und Belastungen durch entsprechende Schutz- und Vorsorgemaßnahmen
- 3-2 V<sub>FRR</sub> Fischschutz in der Bauphase und Abfischen vor Baubeginn

Nr.	Art der Änderung	Datum	Zeichen

Dr. Blasy - Dr. Överland Ingenieure GmbH Moosstraße 3 82279 Eching am Ammersee Tel. +49 8143 997-100 info@blasy-overland.de Fax +49 8143 997-150 www.blasy-overland.de		bearbeitet: Nov 2020 Patzong gezeichnet: Okt. 2021 Ginter geprüft: Feb. 2022 Patzong Projekt-Nr.: ea-ABDSB-050.12
--	--	--

Die Autobahn Südbayern Außenstelle Deggendorf Graflinger Straße 83, 94469 Deggendorf		bearbeitet: gezeichnet: geprüft: D44 02/2022 Schaub PSP-Nr.: B01S.ABA90370.00
---	--	--

Lagesystem	Gauß-Krüger GK4	Stand Kataster	2015
Höhensystem	DHHN12	Bestandsvermessung	2017

## FESTSTELLUNGSENTWURF

Die Autobahn GmbH des Bundes	Unterlage / Blatt-Nr.: 19.3.3 / 1 Lageplan FFH 7142-301 Donauaue, Bestand, Beeinträchtigung und Schutzmaßnahmen Maßstab: 1 : 2.000
------------------------------	---

A3 Nürnberg - Passau 6-streifiger Ausbau zw. AK Deggendorf - AS Hengersberg Bau-km 0+253 bis 10+959	
--	--

Aufgestellt: 15.03.2022  
Niederlassung Südbayern  
Außenstelle Deggendorf

*[Signature]*  
Pritscher, Leiter der Außenstelle

Druckdatum: 25.02.2022 Ginter     Geobasisdaten: © Bayerische Vermessungsverwaltung (www.geodaten.bayern.de)