

19
WA160-36,00

-417.1-

20
WA160-48,00
WA160-45,00

-393.1-

21
WA140-48,00
WA140-45,00



380-kV-Leitung Altheim - Matzenhof Teilabschnitt 2 : 380-kV-Ltg. Adlkofen-Matzenhof B152

Lageplan / Bauwerksplan

Mast Nr. 19 - Mast Nr. 21

- 1 380-kV-Ltg. Adlkofen - Matzenhof B152
Errichtung von Mast Nr. 121 (B116) - Mast Nr. 34 (B153)
- 3 220-kV-Ltg. Altheim - Landesgrenze (St. Peter) B104
Abbau zwischen von Mast Nr. 26 und bis Mast Nr. 243
- 4 Schutzgerüst
an Straßen und Wegen
- 7 220-kV-Ltg. Altheim - Landesgrenze (St. Peter) B104
Errichtung eines Freileitungsprovisoriums / Baueinsatzkabelprovisoriums zwischen Mast Nr. 44 und Mast Nr. 52
- 8 220-kV-Ltg. Altheim - Landesgrenze (St. Peter) B104
Errichtung eines Freileitungsprovisoriums / Baueinsatzkabelprovisoriums zwischen Mast Nr. 53/54 und Mast Nr. 57

Legende:

Masttyp	1	Mastnummer	19	Länge von Mast zu Mast	-325.0-	2	T1-26,00
			WA160-24,00				

	vorrübergehende Beanspruchung		Mastzufahrt		Abspannmast		Tragmast
	Schutzgerüst		Schutzbereich		Schutzbereichsbegrenzung		Bemaßung des Schutzbereiches in Feldmitte / am Mast
	Schutzbereichsbegrenzung		äußeres Leiterseil		Freileitungsprovisorium/ Baueinsatzkabel		Geobasisdaten: Bayerische Vermessungsverwaltung

	Land		Flurbereinigung
	Kreis		Flurbereinigung
	Stadt/Gem.		Hoch- u. Mittelsp.-Ltg.
	Gemarkung		Freileitungsprovisorium/ Baueinsatzkabel
	Flur		Antrag weiterhin gültig
	Flurstück		Antrag geändert
	Flurbereinigung		Deckblatt Neuer Stand

Deckblatt


Grenzen:

Planfeststellungsunterlage

Aufgestellt :
Bayreuth
Tennet TSO GmbH

i.V. gez. Thomas Ehrhardt-Unglaub i.A. gez. Dirk Daßler

	Maßstab	Länge=1:2500	Einheit	Meter
	Datum	28.11.2017	Name	Deindl / Heckner
	Bearb.	28.11.2017	Gepr.	28.11.2017
	Gepr.	28.11.2017	Norm	
	Servicebereich CeGIT			
Zust.	Änderung	Datum	Name	Urspr.:

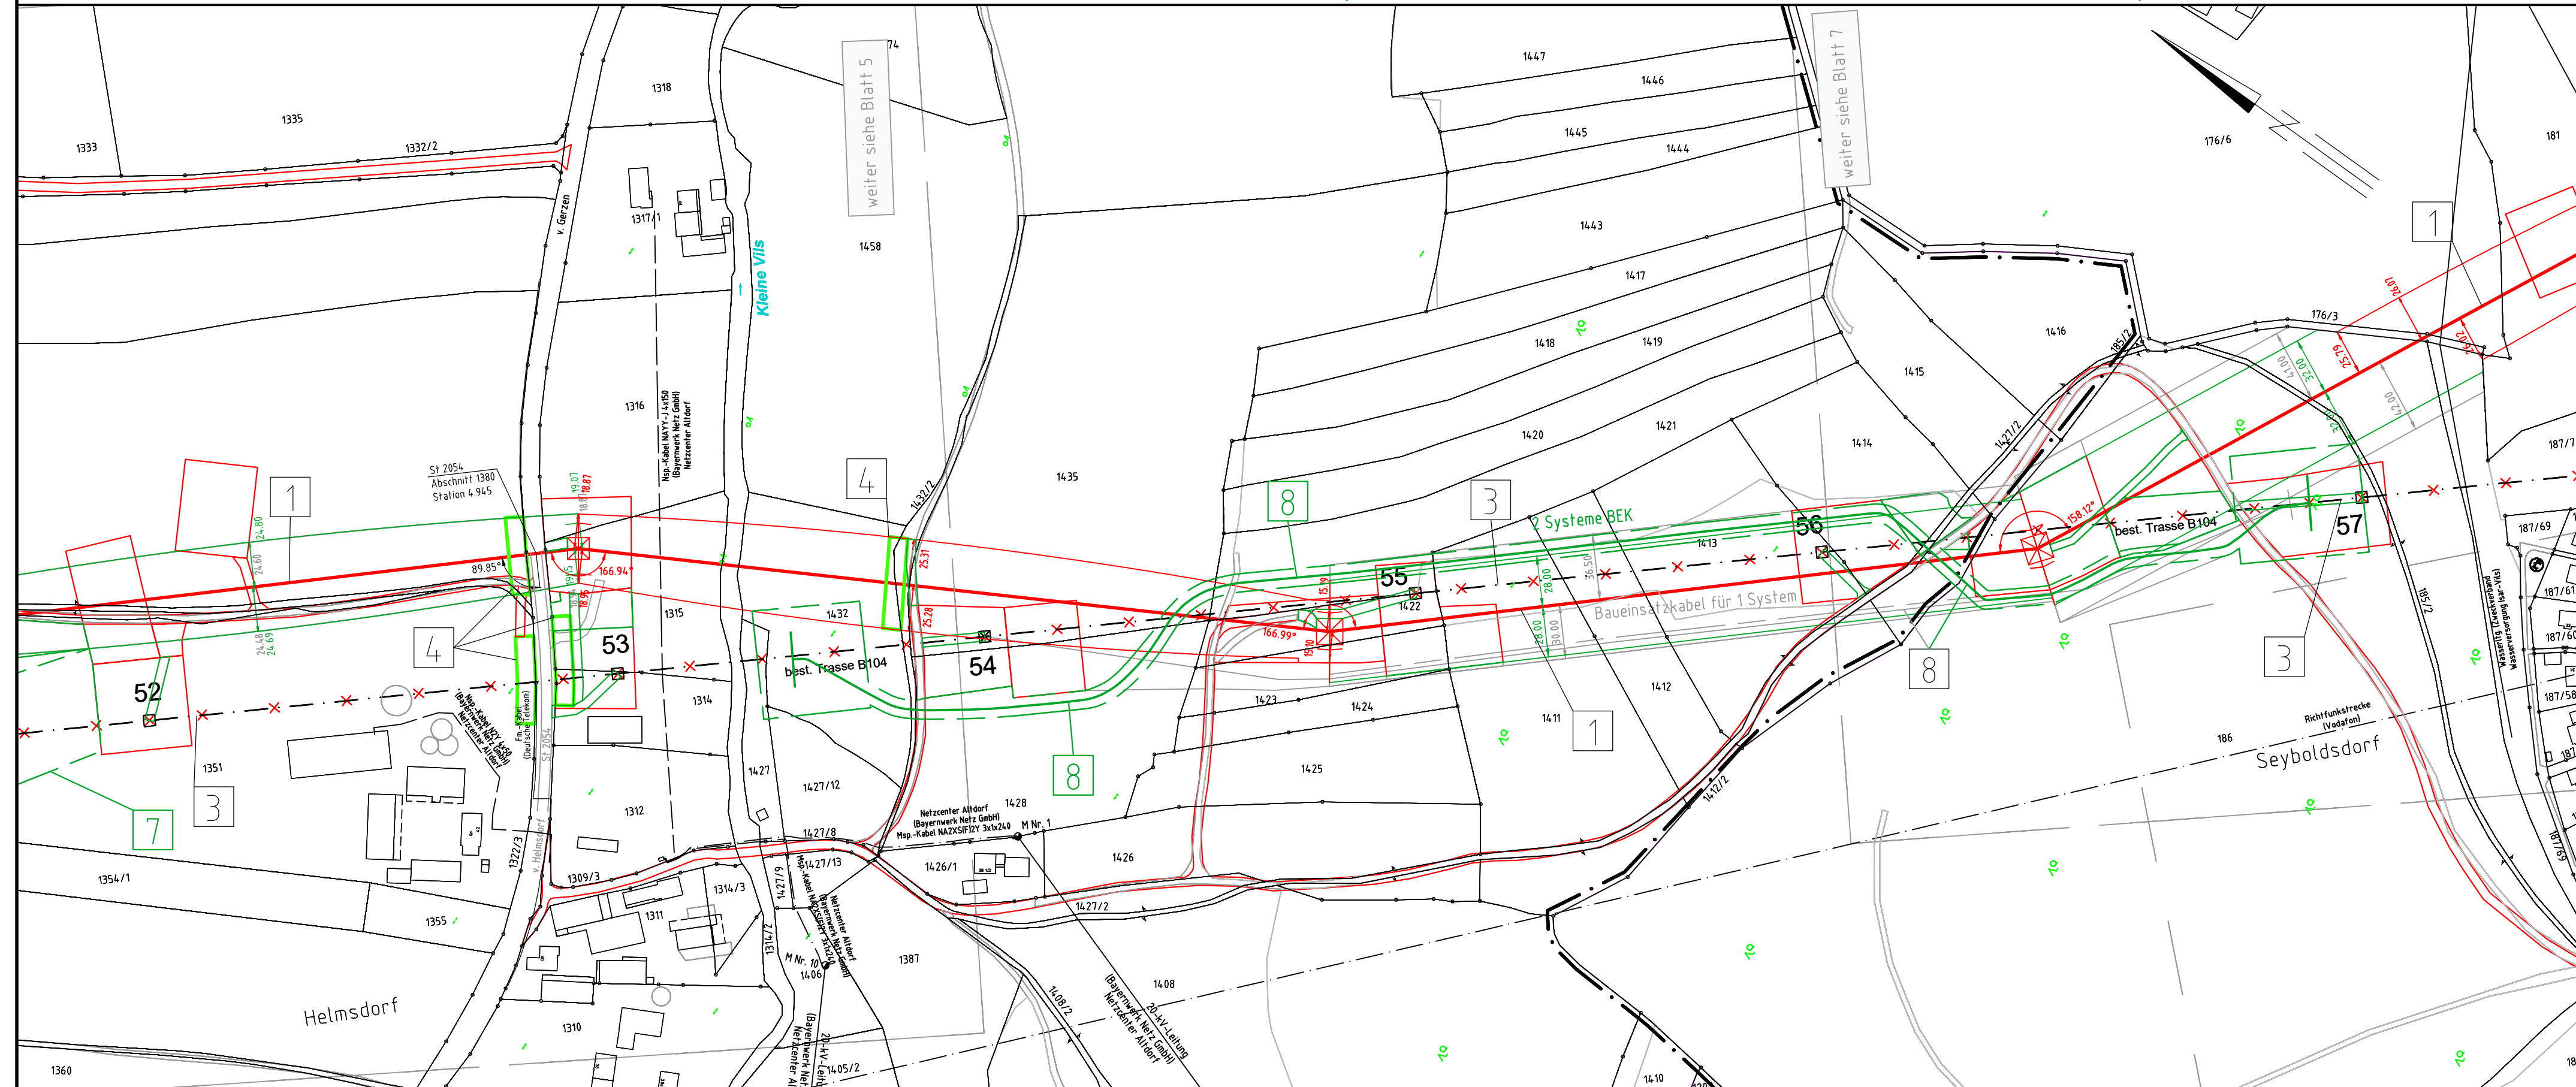

Gemarkung Diemannskirchen
Markt Geisenhausen
Landkreis Landshut

Gemarkung Seyboldsdorf
Stadt Vilsbiburg
Landkreis Landshut