

380-kV-Leitung Altheim - Matzenhof

Teilabschnitt 2 : 380-kV-Ltg. Adlkofen-Matzenhof B152

Lageplan / Bauwerksplan

Mast Nr. 31 - Mast Nr. 34

- 1 380-kV-Ltg. Adlkofen - Matzenhof B152
Errichtung von Mast Nr. 121 (B116) - Mast Nr. 34 (B153)
- 3 220-kV-Ltg. Altheim - Landesgrenze (St. Peter) B104
Abbau zwischen von Mast Nr. 26 und bis Mast Nr. 243
- 4 Schutzgerüst
an Straßen und Wegen
- 11 220-kV-Ltg. Altheim - Landesgrenze (St. Peter) B104
Errichtung eines Freileitungsprovisoriums / Baueinsatzkabelprovisoriums
zwischen Mast Nr. 70 71 und Mast Nr. 76 75
- 4/2 4/3 Freileitungsprovisoriums / Baueinsatzkabelprovisoriums für 20-kV-Leitung

Legende:

Masttyp	1	Mastnummer	WA160-24,00	-325,0-	2	T1-26,00	
Länge von Mast zu Mast						2	T1-26,00

Deckblatt

5	Bauwerksnummer	Land	=====
37	Flurstücksnummer	Kreis	- - - - -
	vorrübergehende Beanspruchung	Stadt/Gem.	- . - . - . -
	Mastzufahrt	Gemarkung	- - - - -
	Abspannmast	Flur	-
	Tragmast	Flurstück	=====
	Rückbau	Flurbereinigung	=====
	Hoch- u. Mittelsp.-Ltg.	Antrag weiterhin gültig	=====
	Freileitungsprovisorium/ Baueinsatzkabel	Antrag geändert	=====
		Deckblatt Neuer Stand	=====

Grenzen:

Bemaßung des Schutzbereiches in Feldmitte / am Mast


Geobasisdaten: Bayerische Vermessungsverwaltung

Planfeststellungsunterlage

Aufgestellt : ~~08.01.2018~~
Bayreuth 12.08.2022
Tennet TSO GmbH

i.V. gez. Thomas Ehrhardt-Unglaub i.A. gez. Dirk Daßler

	Maßstab	Einheit	
	Länge=1:2500	Meter	
	Datum	Name	
	Bearb. 30.11.2017	Deindl / Heckner	
	Gepr. 30.11.2017	Hochholzer	
	Norm		
Servicebereich CeGIT			
A	Deckblatt	08.06.2020	Ha
Zust.	Änderung	Datum	Name
	Urspr.:		

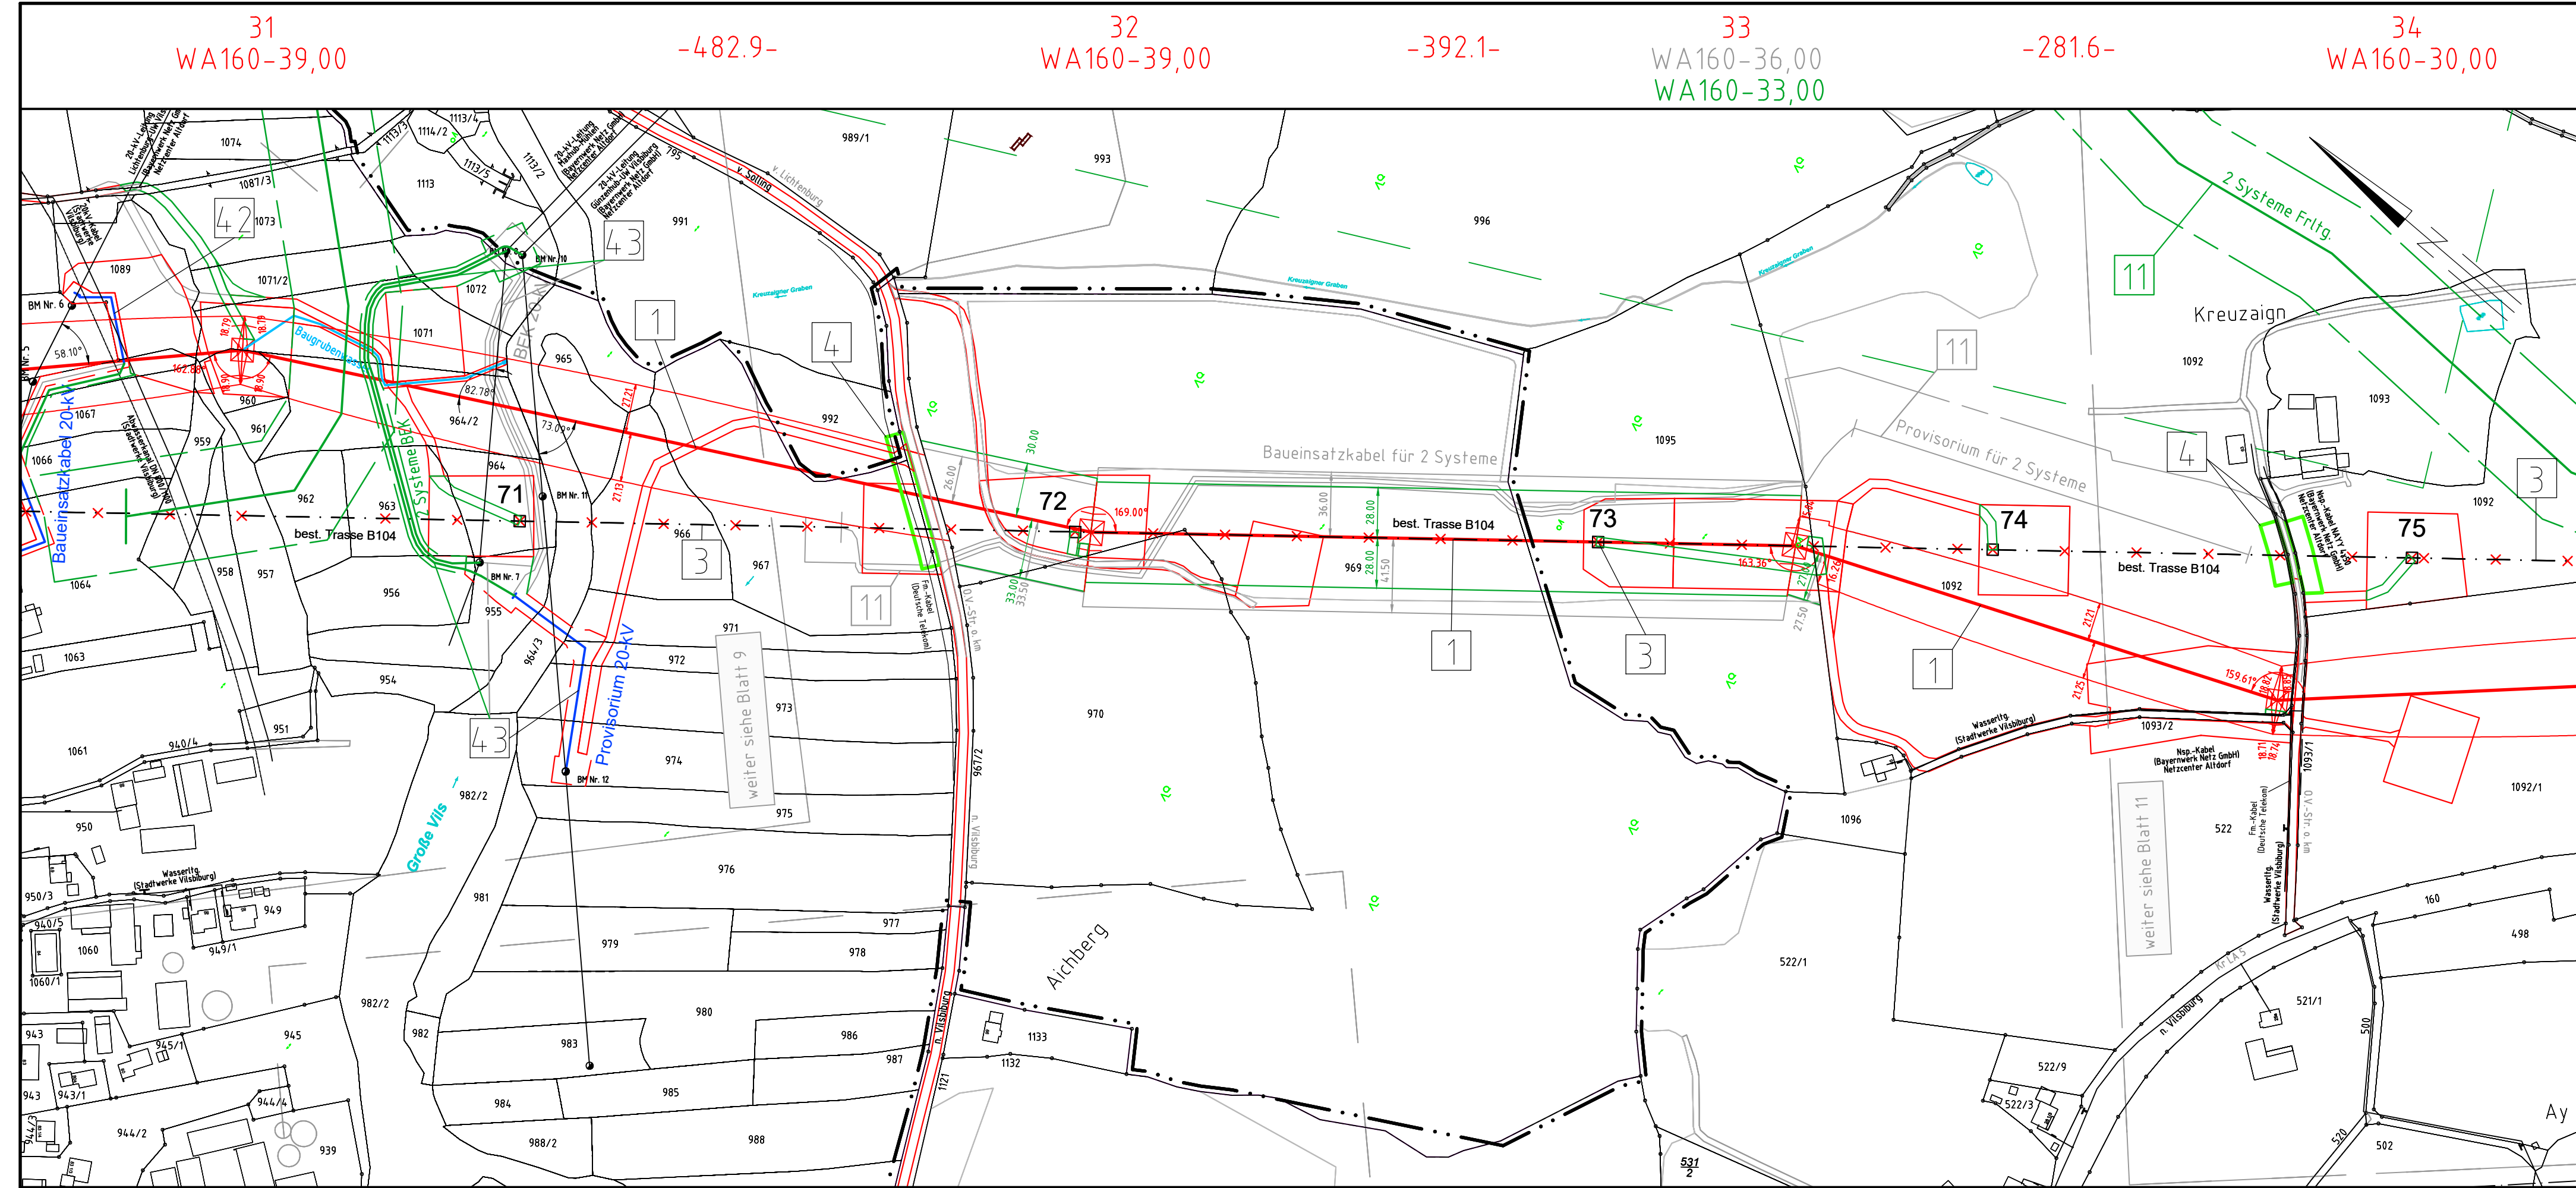

Gemarkung Seyboldsdorf
Stadt Vilsbiburg
Landkreis Landshut

Gemarkung Frauensattling
Stadt Vilsbiburg
Landkreis Landshut

Gemarkung Frauensattling
Stadt Vilsbiburg
Landkreis Landshut