

49  
T1-53,00

-403.3-

50  
T1-41,00

-382.6-

51  
T1-44,00

-403.5-

52  
T1-41,00

-244.3-

53  
WA160-36,00



# 380-kV-Leitung Altheim - Matzenhof

## Teilabschnitt 2 : 380-kV-Ltg. Adlkofen-Matzenhof B152

### Lageplan / Bauwerksplan

Mast Nr. 49 - Mast Nr. 53

- 1 380-kV-Ltg. Adlkofen - Matzenhof B152  
Errichtung von Mast Nr. 121 (B116) - Mast Nr. 34 (B153)
- 3 220-kV-Ltg. Altheim - Landesgrenze (St. Peter) B104  
Abbau zwischen von Mast Nr. 26 und bis Mast Nr. 243
- 4 Schutzgerüst  
an Straßen und Wegen
- 15 220-kV-Ltg. Altheim - Landesgrenze (St. Peter) B104  
Errichtung eines Freileitungsprovisoriums / Baueinsatzkabelprovisoriums zwischen Mast Nr. 99 100 und Mast Nr. 106
- 45 Baueinsatzkabelprovisorium für 20-kV-Leitung

**Legende:**

Masttyp	1	Mastnummer	Länge von Mast zu Mast	2	5	Bauwerksnummer	Grenzen:
	WA160-24,00	-325.0-	T1-26,00		37	Flurstücksnummer	Land
						vorrübergehende Beanspruchung	Kreis
						Mastzufahrt	Stadt/Gem.
						Abspannmast	Gemarkung
						Tragmast	Flur
						Rückbau Hoch- u. Mittelsp.-Ltg.	Flurstück
						Freileitungsprovisorium/ Baueinsatzkabel	Flurbereinigung
							Antrag weiterhin gültig
							Antrag geändert
							Deckblatt Neuer Stand

**Deckblatt**

**Planfeststellungsunterlagen**

Aufgestellt : ~~08.01.2018~~ **12.08.2022**

Bayreuth  
TenneT TSO GmbH

i.V. gez. Thomas Ehrhardt-Unglaub i.A. gez. Dirk Daßler


Maßstab	Einheit
Länge=1:2500	Meter

Bearb.	Datum	Name
30.11.2017		Deindl / Heckner
Gepr.		Hochholzer
Norm		

Servicebereich CeGIT

**Tennet**  
Taking power further

Zust. Änderung Datum Name Urspr.:

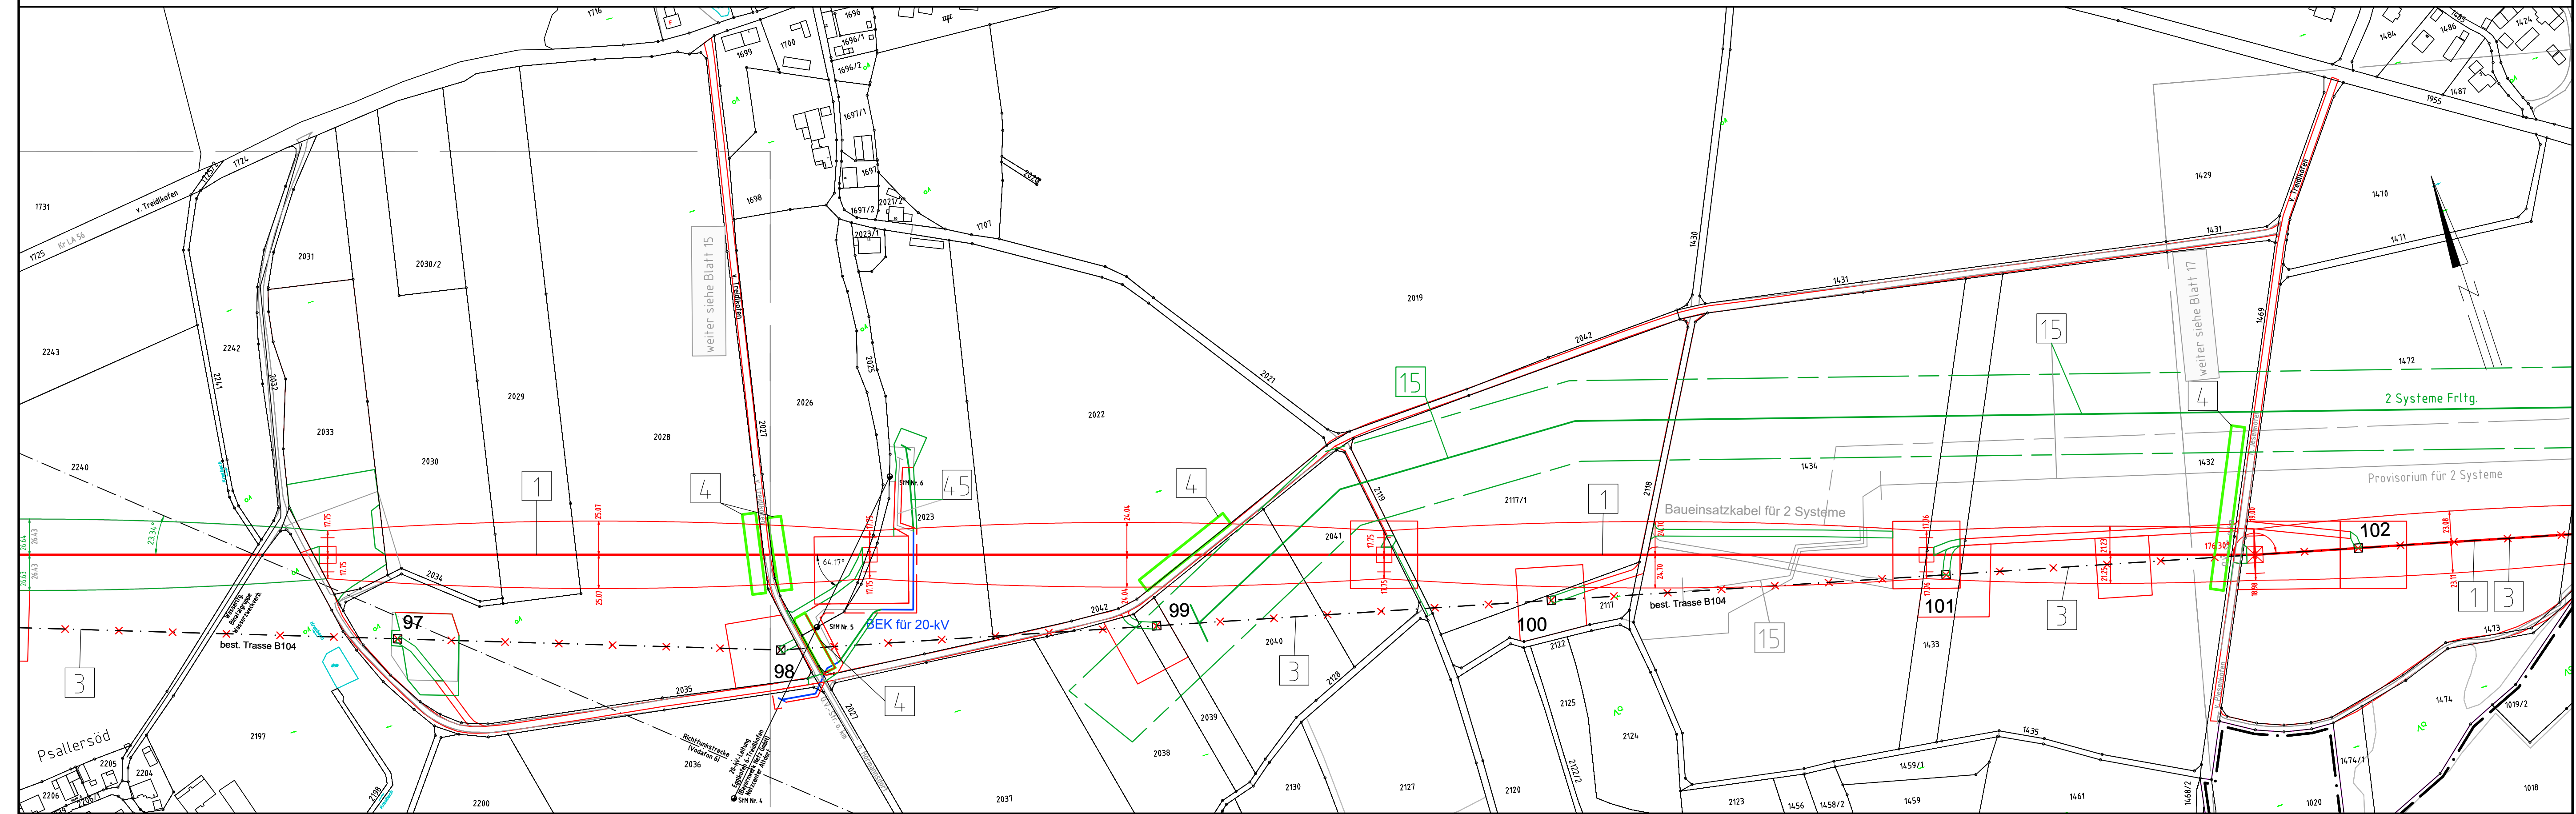

Gemarkung Binabiburg  
Gemeinde Bodenkirchen  
Landkreis Landshut

Gemarkung Binabiburg  
Gemeinde Bodenkirchen  
Landkreis Landshut

Gemarkung Tegernbach  
Gemeinde Egglkofen  
Landkreis Mühldorf a. Inn