

380-kV-Leitung Altheim - Matzenhof

Teilabschnitt 2 : 380-kV-Ltg. Adlkofen-Matzenhof B152

Lageplan / Bauwerksplan

Mast Nr. 61 - Mast Nr. 65

- 1 380-kV-Ltg. Adlkofen - Matzenhof B152
Errichtung von Mast Nr. 121 (B116) - Mast Nr. 34 (B153)
- 3 220-kV-Ltg. Altheim - Landesgrenze (St. Peter) B104
Abbau zwischen von Mast Nr. 26 und bis Mast Nr. 243
- 4 Schutzgerüst
an Straßen und Wegen
- 17 220-kV-Ltg. Altheim - Landesgrenze (St. Peter) B104
Errichtung eines Freileitungsprovisoriums / Bauinsatzkabelprovisoriums
zwischen Mast Nr. 111 und Mast Nr. 122


Legende:

Masttyp 1	Mastnummer	Länge von Mast zu Mast	5 Bauwerksnummer	Land	
WA160-24,00	-325.0-	T1-26,00	37 Flurstücksnummer	Kreis	
				Stadt/Gem	
				Gemarkung	
				Flur	
				Flurstück	
				Flurbereinigung	
				Antrag weiterhin gültig	
				Antrag geändert	
				Deckblatt Neuer Stand	

Planfeststellungsunterlage

Aufgestellt : -08.01.2018-
 Bayreuth 12.08.2022
 TenneT TSO GmbH
 i.V. gez. Thomas Ehrhardt-Unglaub i.A. gez. Dirk Daßler

	Maststab	Einheit
	Länge=1:2500	Meter
Bearb.	30.11.2017	Deindl / Heckner
Gepr.	30.11.2017	Hochholzer
Norm		
Servicebereich CeGIT		
Zust.	Änderung	Datum
A	Deckblatt	08.06.2020

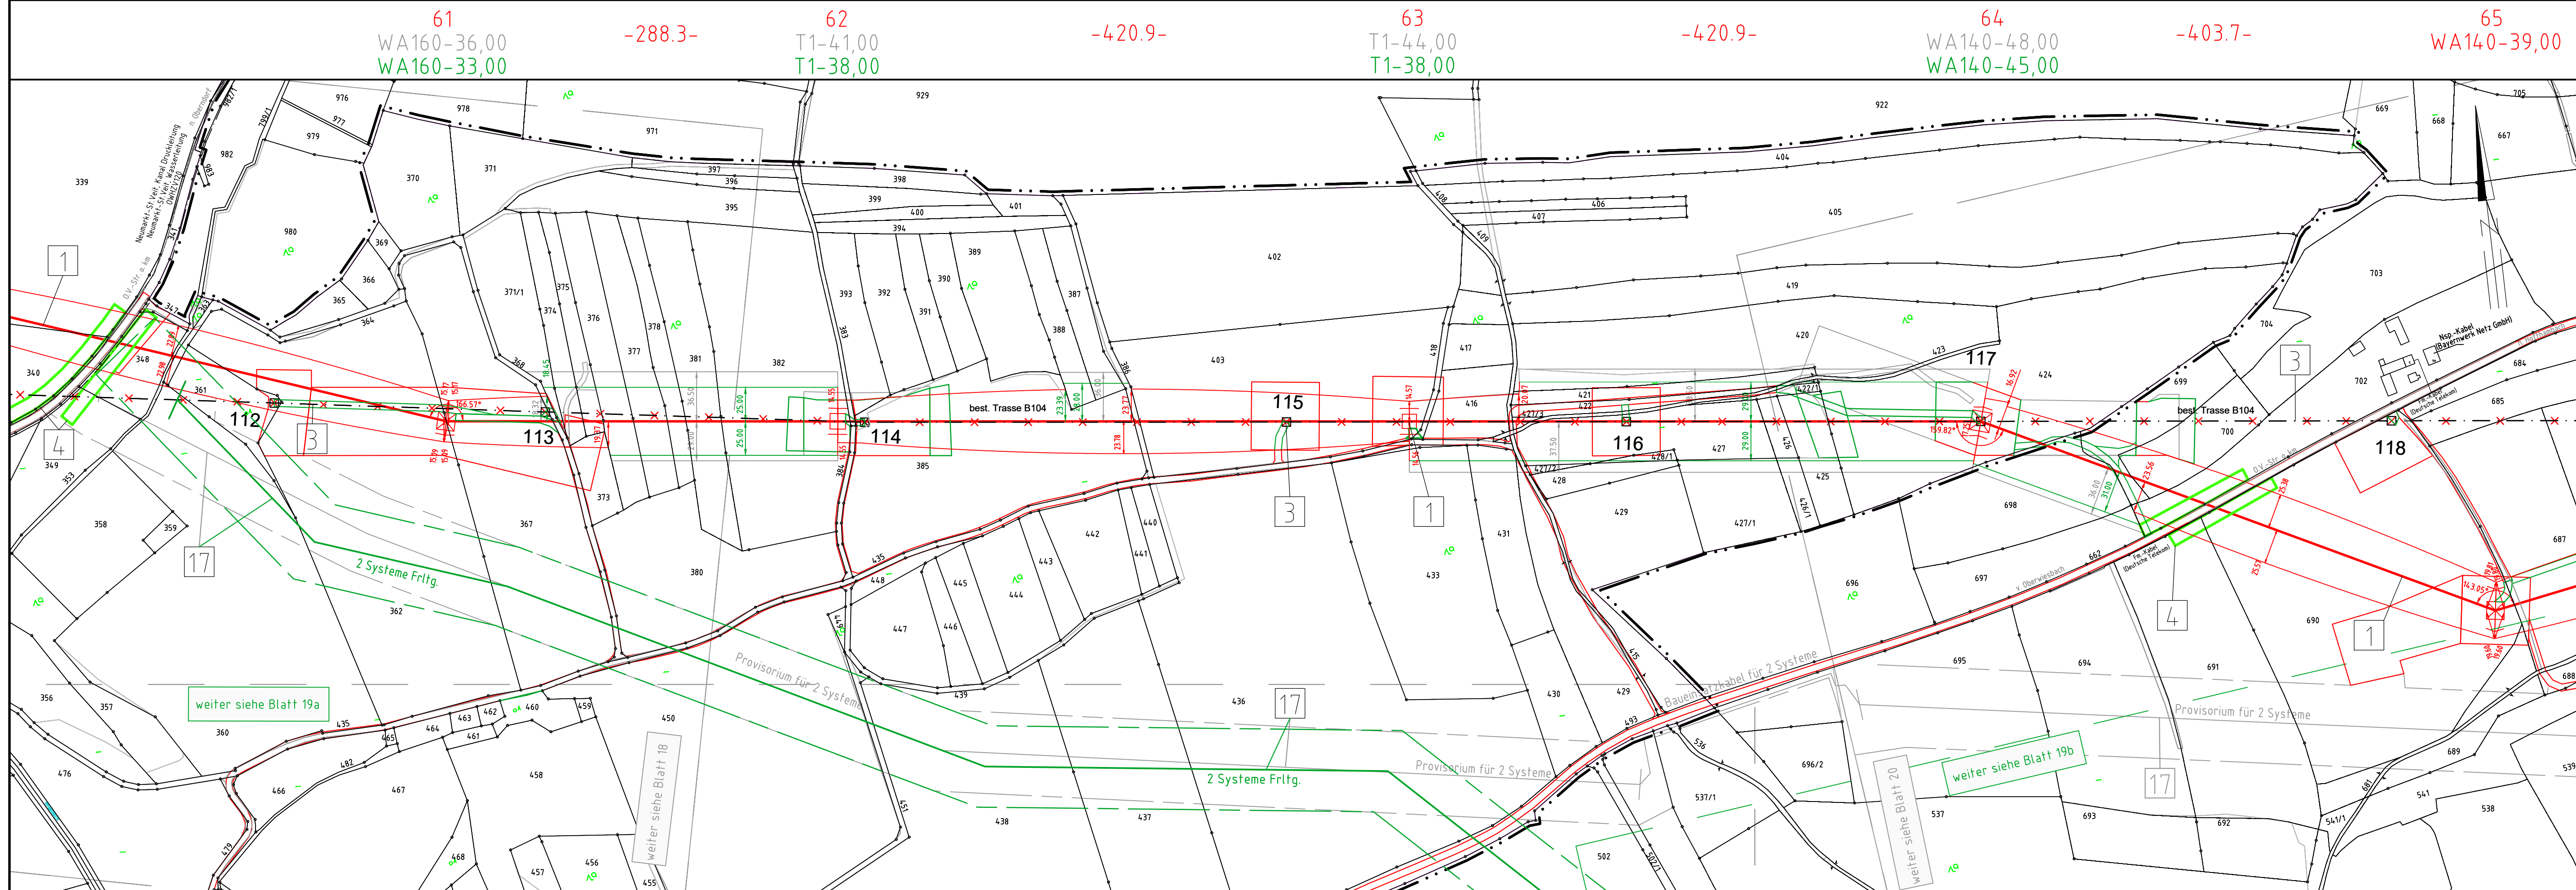

Gemarkung Wiesbach
Stadt Neumarkt-Sankt Veit
Landkreis Mühldorf a. Inn

Gemarkung Thambach
Stadt Neumarkt-Sankt Veit
Landkreis Mühldorf a. Inn