



380-kV-Freileitung Altheim - Matzenhof  
Teilabschnitt 2: 380-kV Ltg. Adlkofen - Matzenhof (B152)

# Landschaftspflegerischer Begleitplan Bestands- und Konfliktplan

Mast Nr. 163 - Mast Nr. 166

## Deckblatt, Neubearbeitung

Kurzlegende: (ausführliche Legende siehe gesondertes Blatt Anlage 12.2.1, Blatt 58)

- |                              |  |   |  |
|------------------------------|--|---|--|
| geplante 380-kV-Leitung      |  | Flurgrenzen   |  |
| Abspannmast / Tragmast       |  | Topographie   |  |
| Schutzstreifen -/bereich     |  | Grenze Untersuchungsraum  |  |
| Rückbau best. Leitung        |  | Biotope der amtli. Biotopkartierung Bayern mit Nr.              |  |
| Schutzstreifen Bestand       |  | Flächen, geschützt nach §30 BNatSchG bzw. Art. 23(1) BayNatSchG |  |
| Arbeitsstreifen / BE-Flächen |  |   |  |
| Zufahrten                    |  |   |  |
| Gemarkungsgrenzen            |  |   |  |
| Gemeindegrenzen              |  |   |  |
| Landkreisgrenzen             |  |   |  |

© Bayerische Vermessungsverwaltung, Geobasisdaten  
(Darstellung der Flurkarte als Eigentumsnachweis nicht geeignet; www.geodaten.bayern.de)

### Planfeststellungsunterlage

Aufgestellt :  
Bayreuth  
TenneT TSO GmbH  
i.V. gez. Thomas Ehrhardt-Unglaub i.V. gez. Dirk Daßler


**Dr. Schober**  
Gesellschaft für Landschaftsplanung mbH  
Kammerhof 6 · 85354 Freising · Germany  
Tel. +49 (0) 89 3028 3028 · Fax +49 (0) 89 19 344 33  
mailto:kontakt@schober-land.de · www.schober-land.de

Maßstab  
1:2.500  
Einheit  
Meter

Bearb.	Datum	Name
März 2023		TH
März 2023		SSch
März 2023		HG



Zust.	Änderung	Datum	Name	Urspr.:

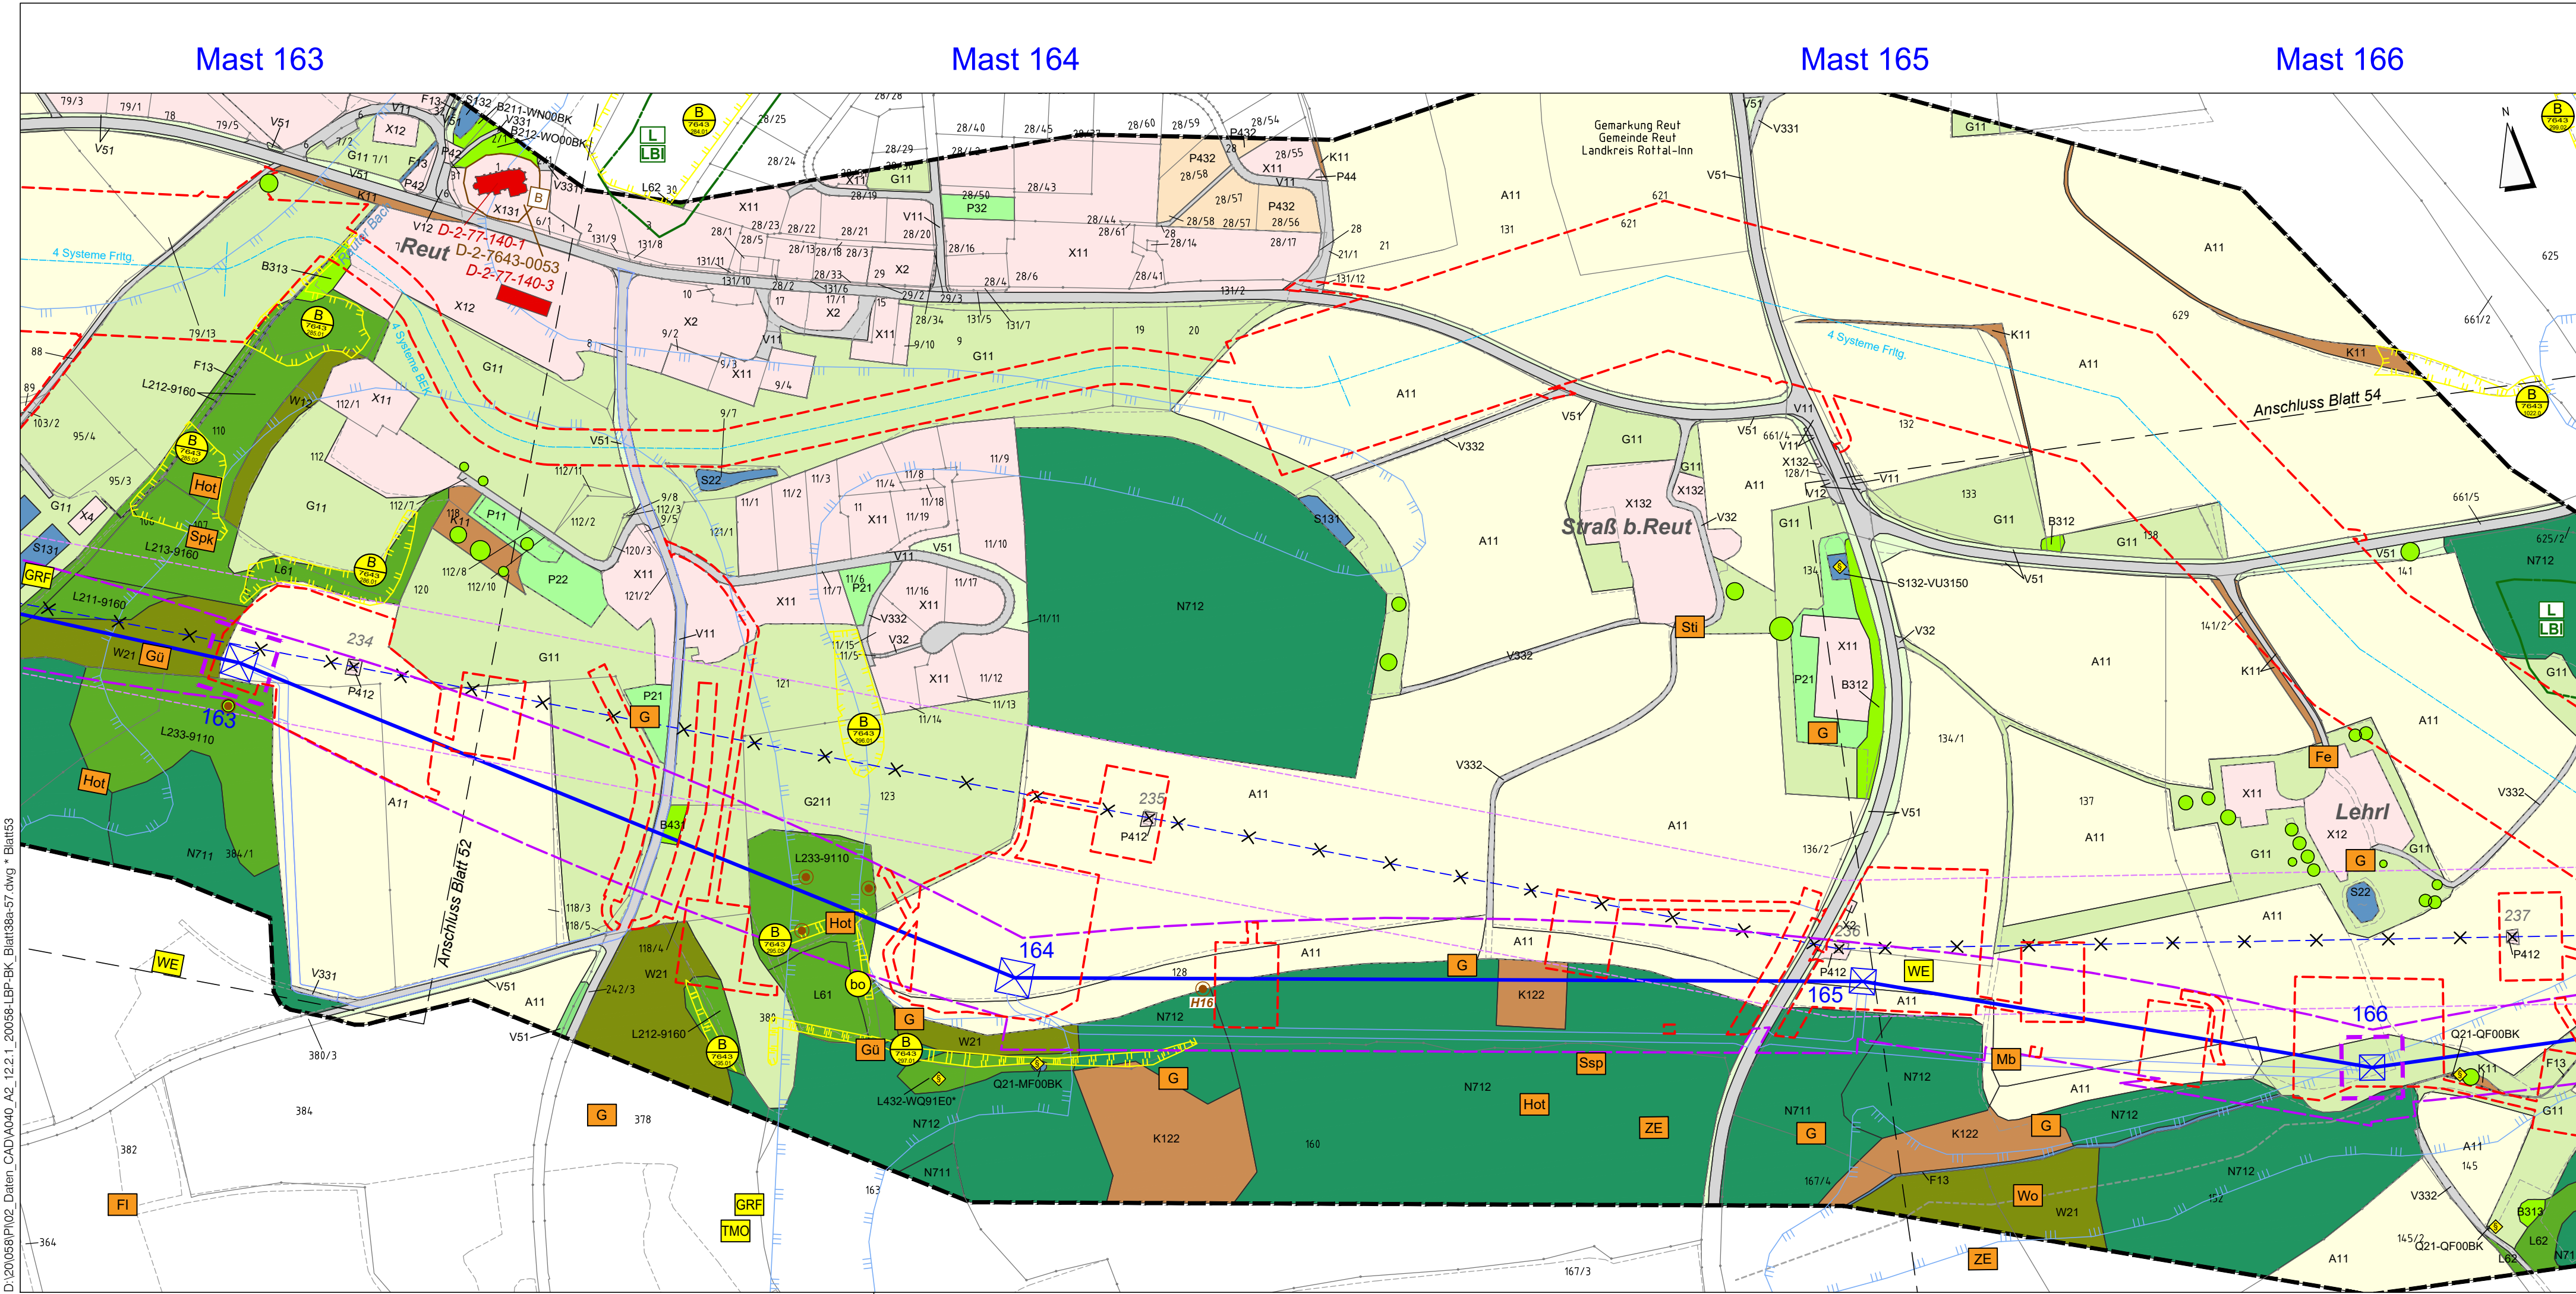

D:\20\058\PI\02\_Daten\_CAD\A040\_A2\_12.2.1\_20058-LBP-BK\_Blatt38a-57.dwg \* Blatt53  
Do. 09. März 2023 - 9:11