



380-kV-Freileitung Altheim - Matzenhof
Teilabschnitt 2: 380-kV Ltg. Adlkofen - Matzenhof (B152)

Landschaftspflegerischer Begleitplan Maßnahmenplan Mast Nr. 3 - Mast Nr. 1006

Deckblatt, Neubearbeitung

Kurzlegende: (ausführliche Legende siehe gesondertes Blatt Anlage 12.2.2, Blatt 58)

| | | | |
|------------------------------|--|---|--|
| geplante 380-kV-Leitung | | Flurgrenzen | |
| Abspannmast / Tragmast | | Topographie | |
| Schutzstreifen /-bereich | | Grenze Untersuchungsraum | |
| Rückbau best. Leitung | | Biotope der amtli. Biotopkartierung Bayern mit Nr. | |
| Schutzstreifen Bestand | | Flächen, geschützt nach §30 BNatSchG bzw. Art. 23(1) BayNatSchG | |
| Arbeitsstreifen / BE-Flächen | | | |
| Zufahrten | | | |
| Gemarkungsgrenzen | | | |
| Gemeindegrenzen | | | |
| Landkreisgrenzen | | | |


© Bayerische Vermessungsverwaltung, Geobasisdaten
(Darstellung der Flurkarte als Eigentumsnachweis nicht geeignet; www.geodaten.bayern.de)

Planfeststellungsunterlage

Aufgestellt :
Bayreuth
TenneT TSO GmbH
i.V. gez. Thomas Ehrhardt-Unglaub i.V. gez. Dirk Daßler

| | | |
|--|---------------------|---------|
| Dr. Schober Gesellschaft für Landschaftsplanung mbH Kammerhof 6 · 83344 Freising · Germany Tel.: +49 (0) 89 3021-3023 · Fax: +49 (0) 89 3021-3024 Internet: dr.schober-landsch.de · www.schober-landsch.de | Maßstab | Einheit |
| | 1:2.500 | Meter |
| | Datum | Name |
| | Bearb. März 2023 TH | |
| Gepr. März 2023 SSch | | |
| Gez. März 2023 HG | | |

| | | | | |
|-------|----------|-------|------|---------|
| | | | | |
| Zust. | Änderung | Datum | Name | Urspr.: |

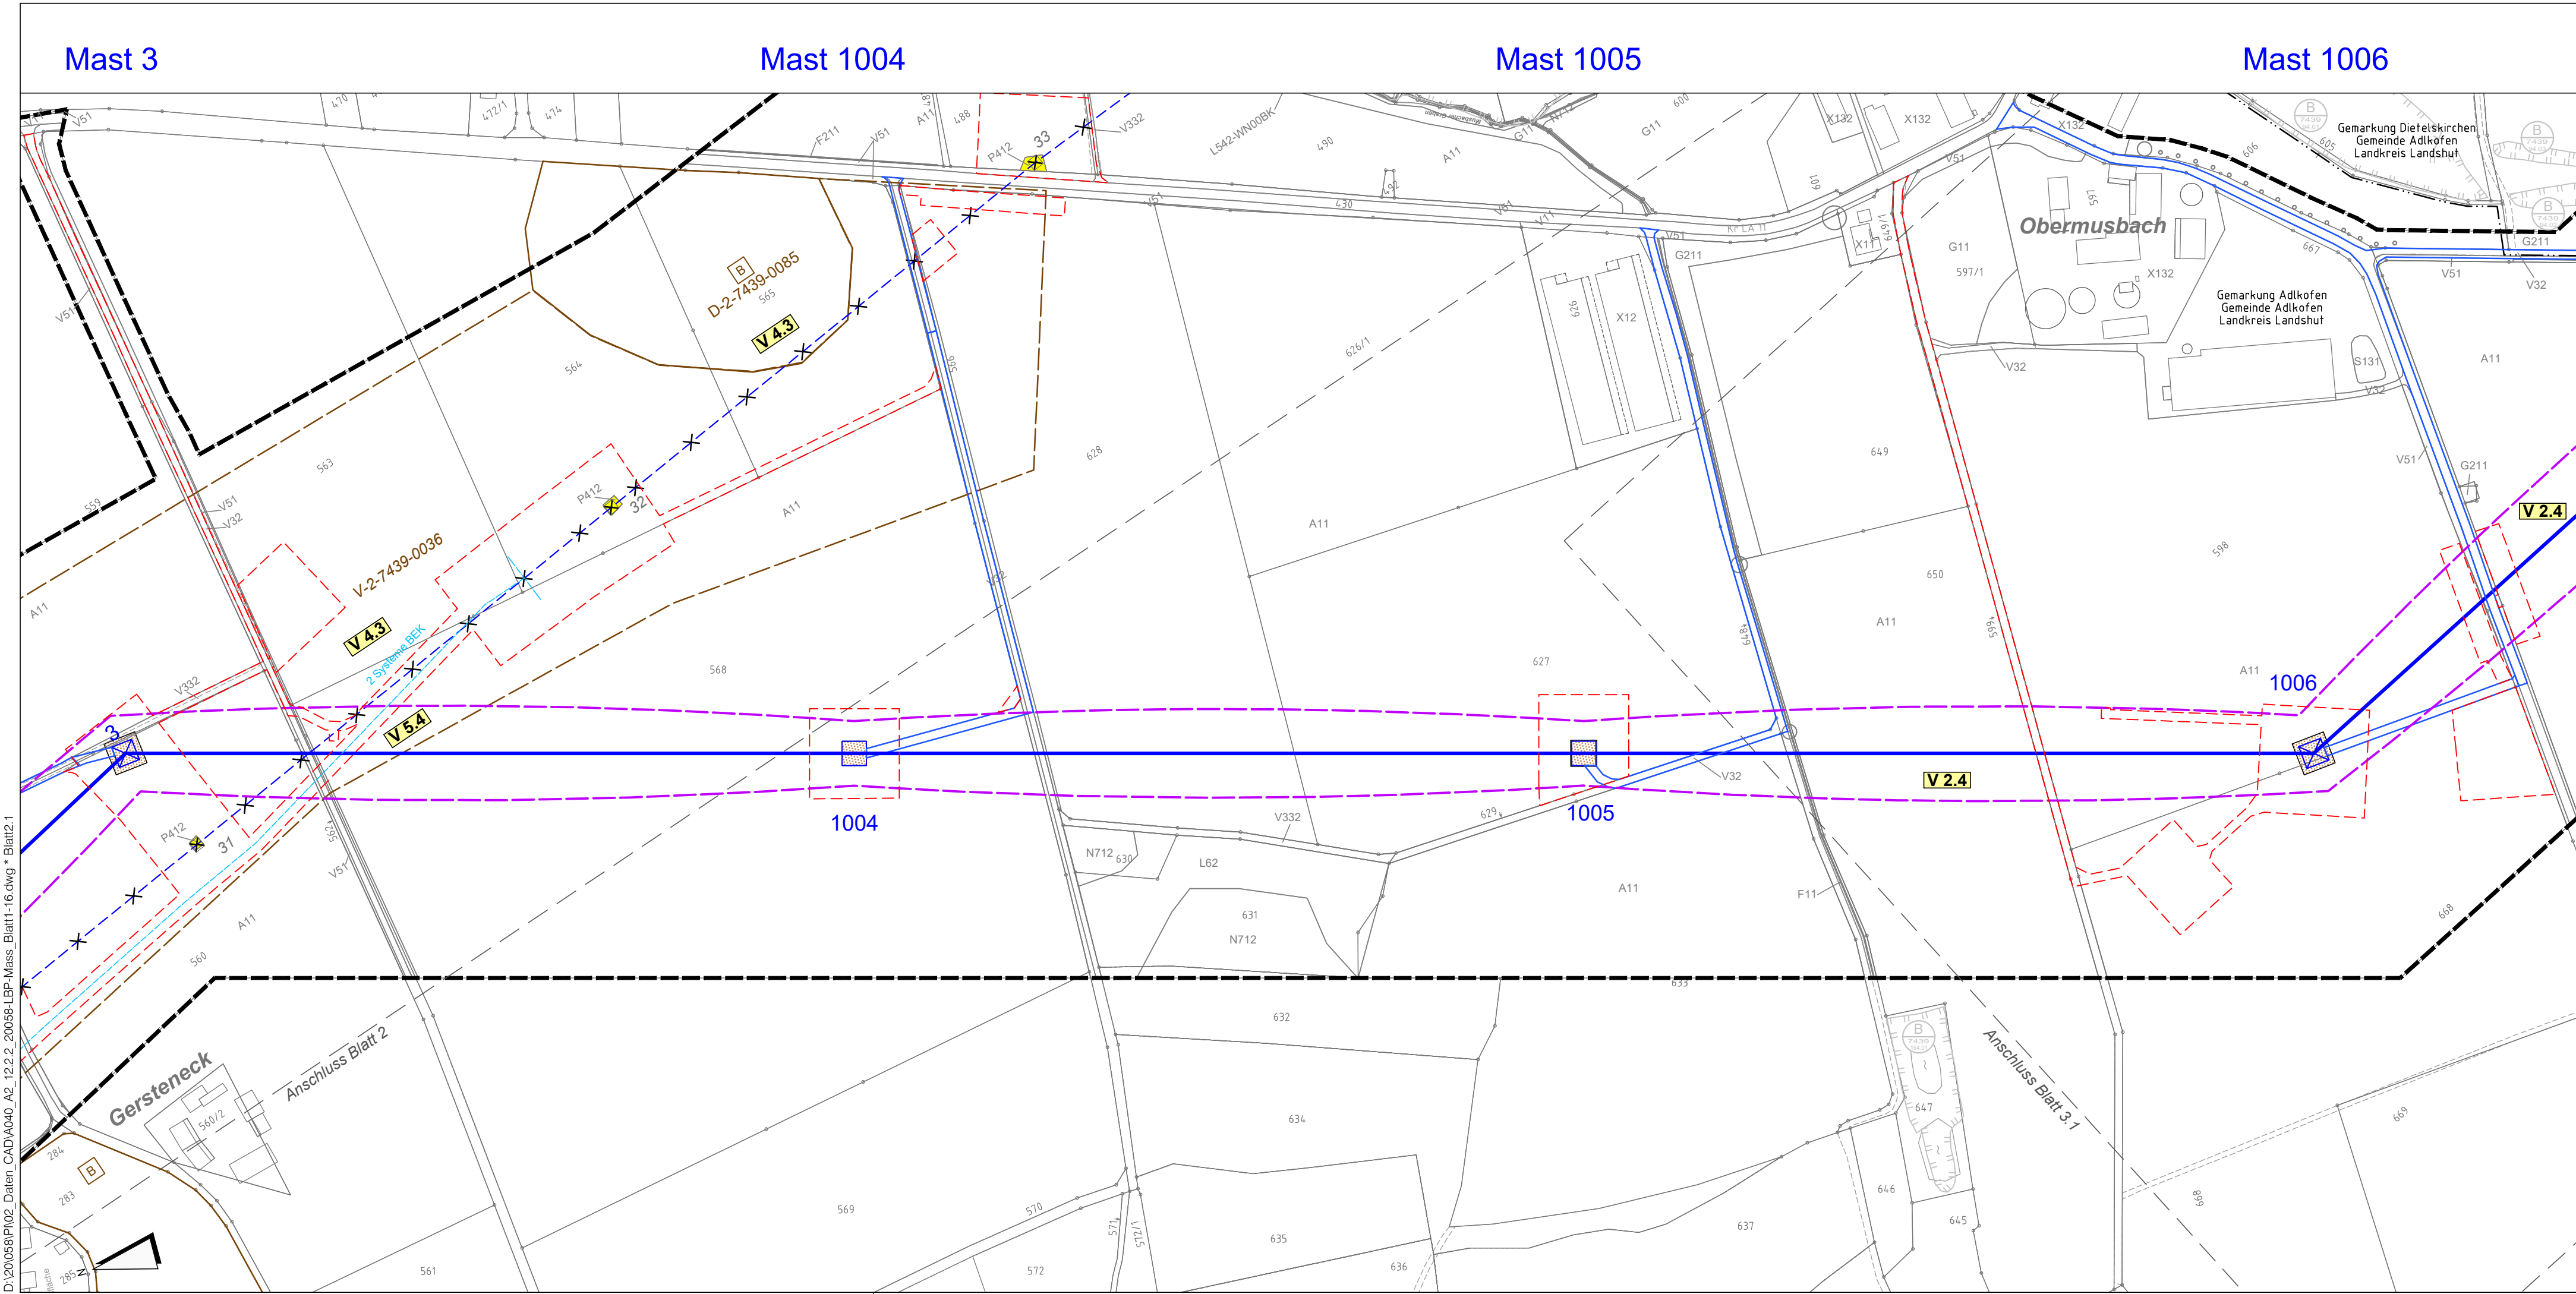

D:\20\058\PI02_Daten\CAD\A040_A2_12.2.2_20058-LBP-Mass_Blaett1-16.dwg * Blatt2.1
Do. 09. März 2023 - 9:33