



380-kV-Freileitung Altheim - Matzenhof
Teilabschnitt 2: 380-kV Ltg. Adlkofen - Matzenhof (B152)

Landschaftspflegerischer Begleitplan Maßnahmenplan Mast Nr. 71 - Mast Nr. 76

Deckblatt, Neubearbeitung

Kurzlegende: (ausführliche Legende siehe gesondertes Blatt Anlage 12.2.2, Blatt 58)

- | | | | |
|------------------------------|--|---|--|
| geplante 380-kV-Leitung | | Flurgrenzen | |
| Abspannmast / Tragmast | | Topographie | |
| Schutzstreifen /-bereich | | Grenze Untersuchungsraum | |
| Rückbau best. Leitung | | Biotopkartierung Bayern mit Nr. | |
| Schutzstreifen Bestand | | Flächen, geschützt nach §30 BNatSchG bzw. Art. 23(1) BayNatSchG | |
| Arbeitsstreifen / BE-Flächen | | | |
| Zufahrten | | | |
| Gemarkungsgrenzen | | | |
| Gemeindegrenzen | | | |
| Landkreisgrenzen | | | |

© Bayerische Vermessungsverwaltung, Geobasisdaten
(Darstellung der Flurkarte als Eigentumsnachweis nicht geeignet; www.geodaten.bayern.de)

Planfeststellungsunterlage


Aufgestellt:
Bayreuth
TenneT TSO GmbH
i.V. gez. Thomas Ehrhardt-Unglaub i.V. gez. Dirk Daßler

Dr. Schober
Gesellschaft für Landschaftsplanung mbH
Kammerhof 6 · 83334 Freising · Germany
Tel. +49 (0) 89 300 1000 Fax +49 (0) 89 300 44 33
zentrale@schober-lan.de www.schober-lan.de

Maßstab		Einheit	
1:2.500		Meter	
Datum	Name		
Bearb. März 2023	TH		
Gepr. März 2023	SSch		
Gez. März 2023	HG		



Zust.	Änderung	Datum	Name	Urspr.:

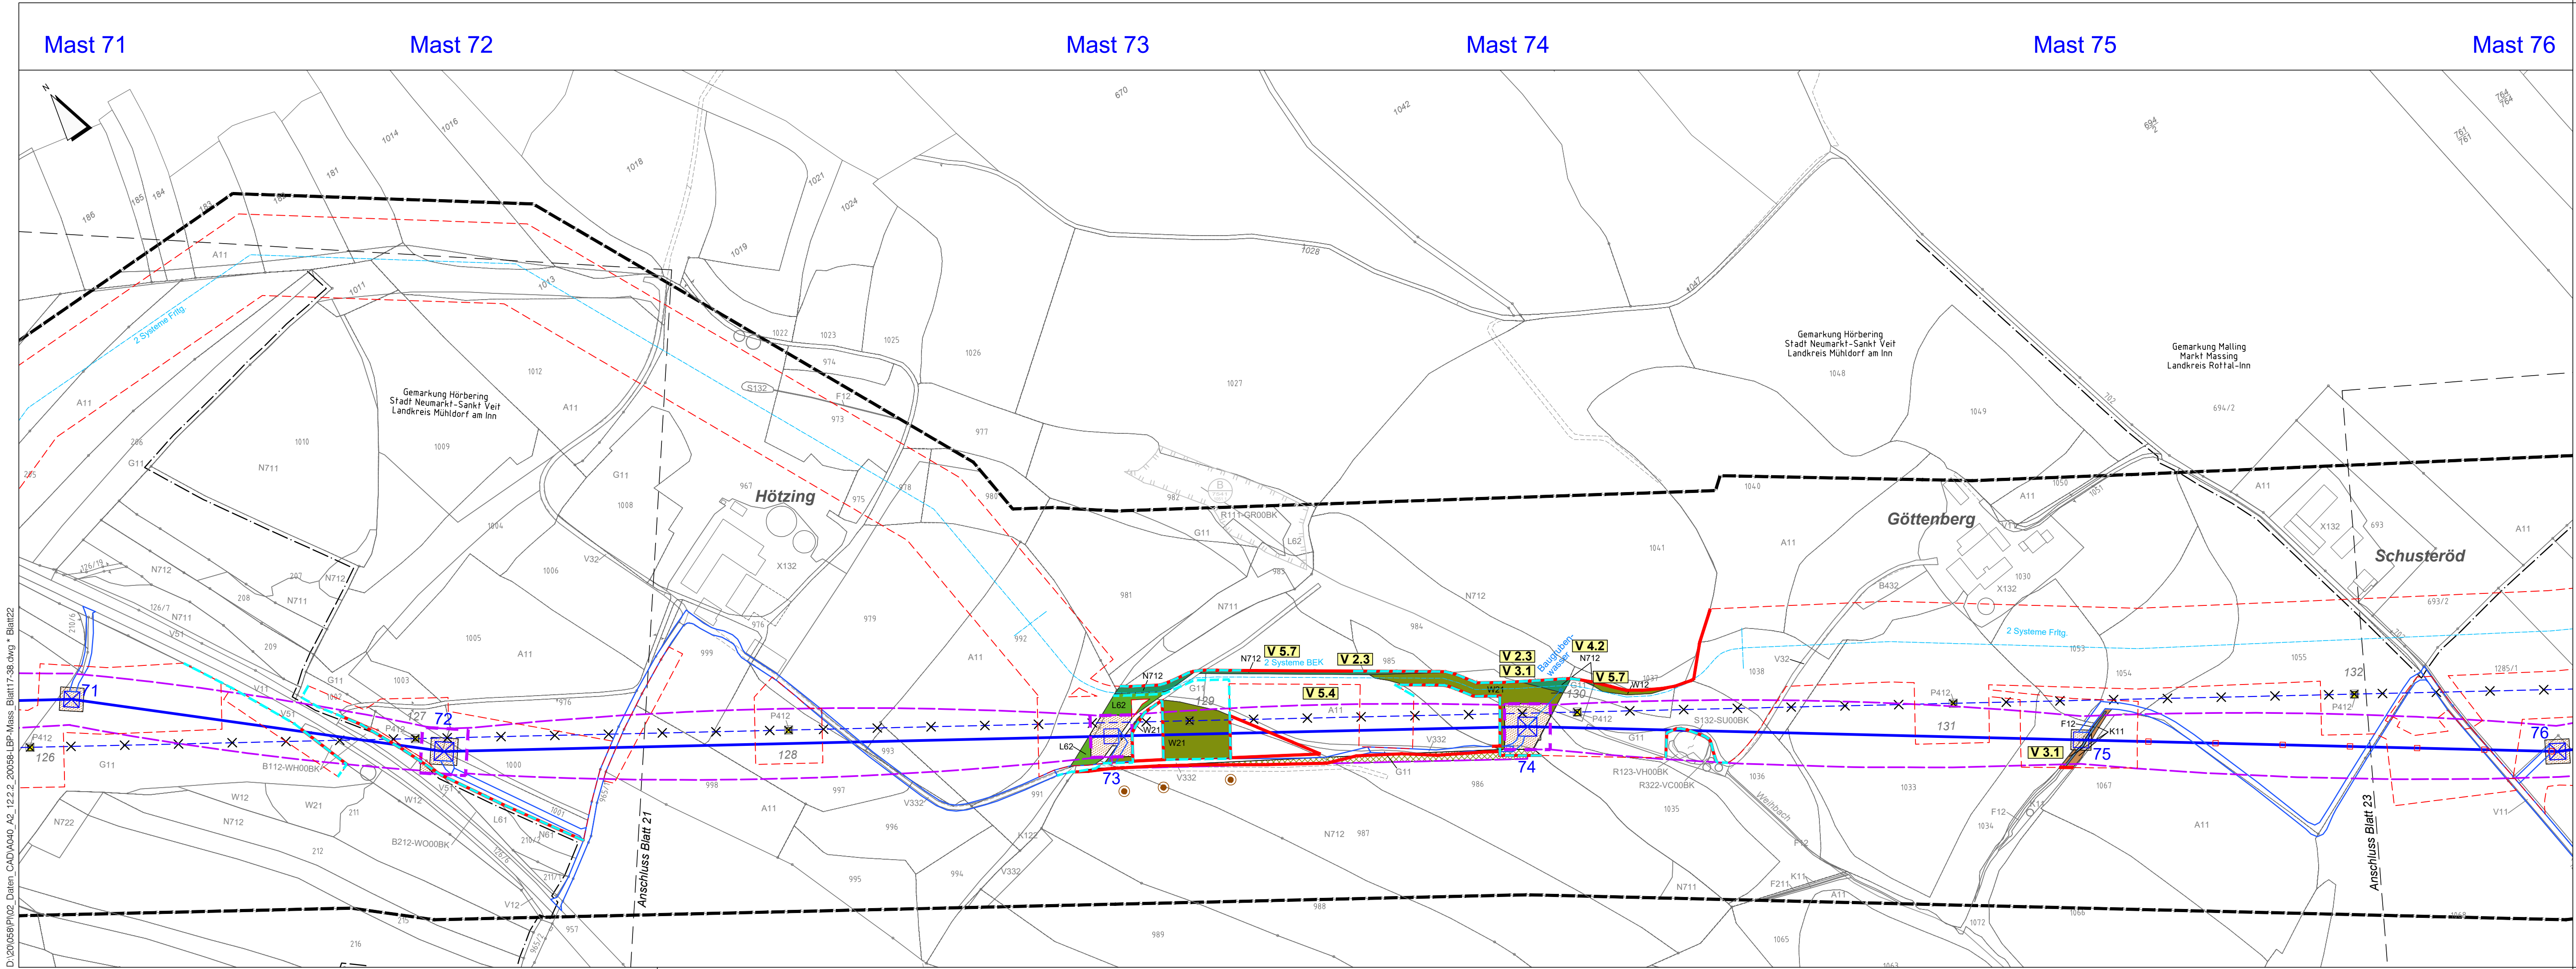

D:\20066\PI02_Daten_CAD\A040_A2_12.2.2_20066-LBP-Mass_Blatt17_38.dwg * Blatt22
Do, 09. März 2023 - 10:49