

380-kV-Leitung Altheim - Matzenhof

Teilabschnitt 2 : 380-kV-Ltg. Adlkofen-Matzenhof B152

Grunderwerbsplan

Mast Nr. 7 - Mast Nr. 11

Deckblatt

Legende:

Masttyp 1	Mastnummer	Länge von Mast zu Mast	1	Eigentümer Schlüsselnummer	1	Eigentümer Schlüsselnr. zu entlastende Fläche
WA160-24,00	-325,0-	T1-26,00	37	Flurstücksnummer	37	vorübergehende Beanspruchung
Dauerhafte Freihaltung im Waldbereich			Schutzgerüst			Mastzufahrt temporär
Bemaßung des Schutzbereiches in Feldmitte / am Mast			Schutzbereich			Mastzufahrt dauerhaft
Geobasisdaten: Bayerische Vermessungsverwaltung			Schutzbereichsbegrenzung			Abspannmast
			äußeres Leitersseil			Tragmast
			Rückbau Hoch- u. Mittelsp.-Ltg.			Rückbau
			Freileitungsprovisorium/ Bauansatzkabel			Freileitungsprovisorium/ Bauansatzkabel
			Antrag weiterhin gültig			Antrag geändert
			Antrag geändert			Deckblatt Neuer Stand


Grenzen:

Land	-----
Kreis	-----
Stadt/Gem.	-----
Gemarkung	-----
Flur	-----
Flurstück	-----
Flurbereinigung	-----

Planfeststellungsunterlage

Aufgestellt : ~~08.01.2018~~
 Bayreuth 12.08.2022
 TenneT TSO GmbH
 i.V. gez. Thomas Ehrhardt-Unglaub i.A. gez. Dirk Daßler

	Maststab	Einheit	
	Länge=1:2500	Meter	
	Datum	Name	
	Bearb. 28.11.2017	Obermeier /Deindl	
	Gepr. 28.11.2017	Hochholzer	
	Norm		
	Servicebereich CeGIT		
A	Deckblatt	02.07.2020	Lo
Zust.	Änderung	Datum	Name
			Urspr.:

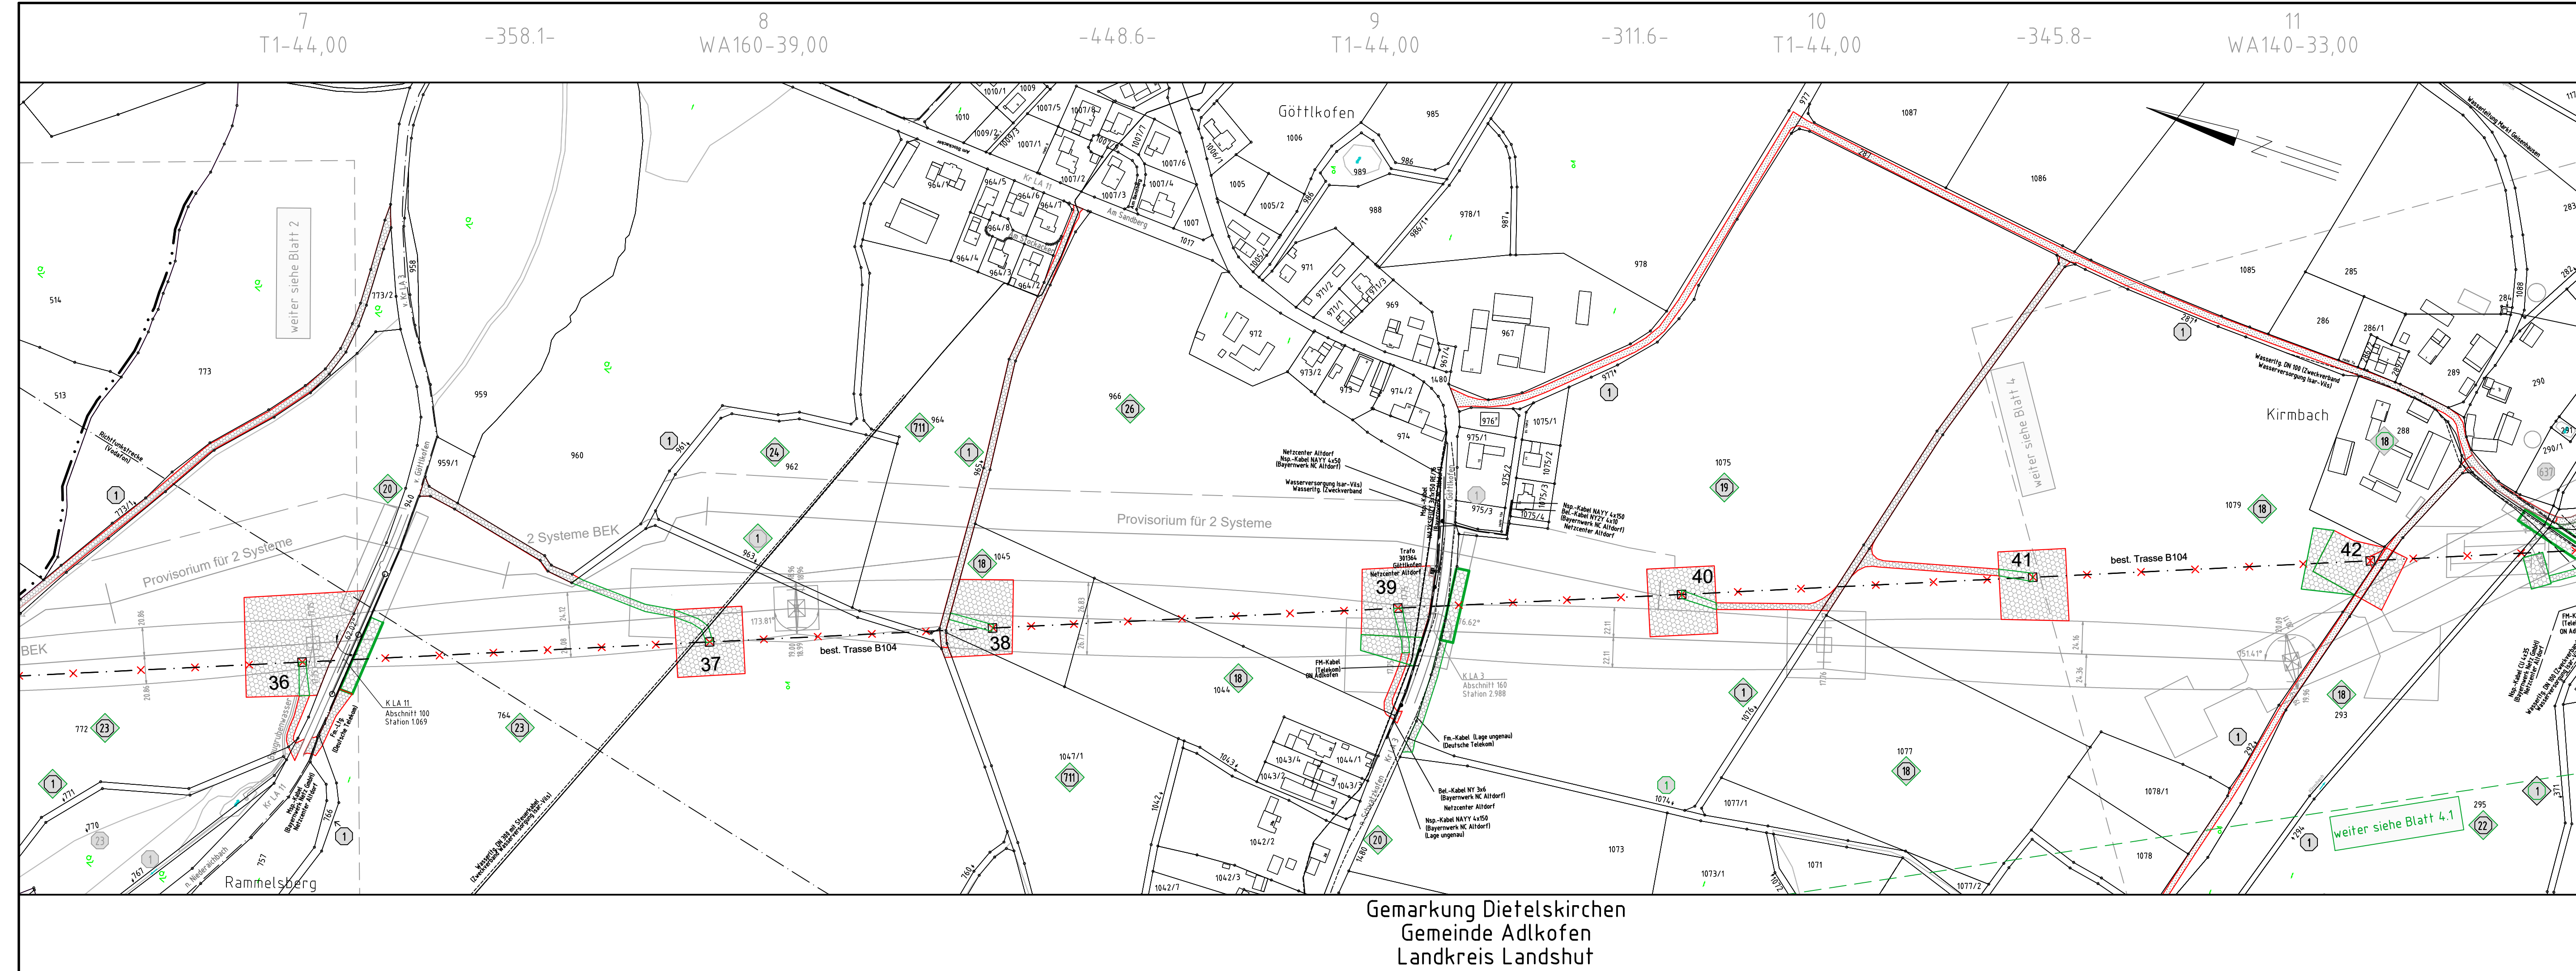

Gemarkung Dietelskirchen
 Gemeinde Adlkofen
 Landkreis Landshut