



380-kV-Leitung Altheim - Matzenhof

Teilabschnitt 2 : 380-kV-Ltg. Adlkofen-Matzenhof B152

Grunderwerbsplan

Mast Nr. 11 - Mast Nr. 15

Deckblatt

Legende:

MastTyp 1 Mastnummer Länge von Mast zu Mast

WA160-24,00 -325,0- T1-26,00

Dauerhafte Freihaltung im Waldbereich

Schutzgerüst

Schutzbereich

Schutzbereichsbegrenzung

Bemäßigung des Schutzbereiches in Feldmitte / am Mast

Geobasisdaten: Bayerische Vermessungsverwaltung

Grenzen:

Land

Kreis

Stadt/Gem.

Gemarkung

Flur

Flurstück

Flurbereinigung

1 Eigentümer Schlüsselnummer

1 Eigentümer Schlüsselnr. zu entlastende Fläche

37 Flurstücksnummer

vorübergehende Beanspruchung

Mastzufahrt temporär

Mastzufahrt dauerhaft

Abspannmast

Tragmast

Rückbau Hoch- u. Mittelsp.-Ltg.

Freileitungsprovisorium/ Bauansatzkabel

Antrag weiterhin gültig

Antrag geändert

Deckblatt Neuer Stand


Planfeststellungsunterlage

Aufgestellt: Bayreuth TenneT TSO GmbH

Datum: 12.08.2022

i.V. gez. Thomas Ehrhardt-Unglaub i.A. gez. Dirk Dafler

		Maststab	Einheit
		Länge=1:2500	Meter
Bearb.	30.11.2017	Datum	Name
Gepr.	30.11.2017		Obermeier /Deindl
Norm			Hochholzer
Servicebereich CeGIT			
B	Schlüssel Nr.	08.02.2022	De
A	Deckblatt	02.07.2020	Lo
Zust.	Änderung	Datum	Name
Urspr.:			

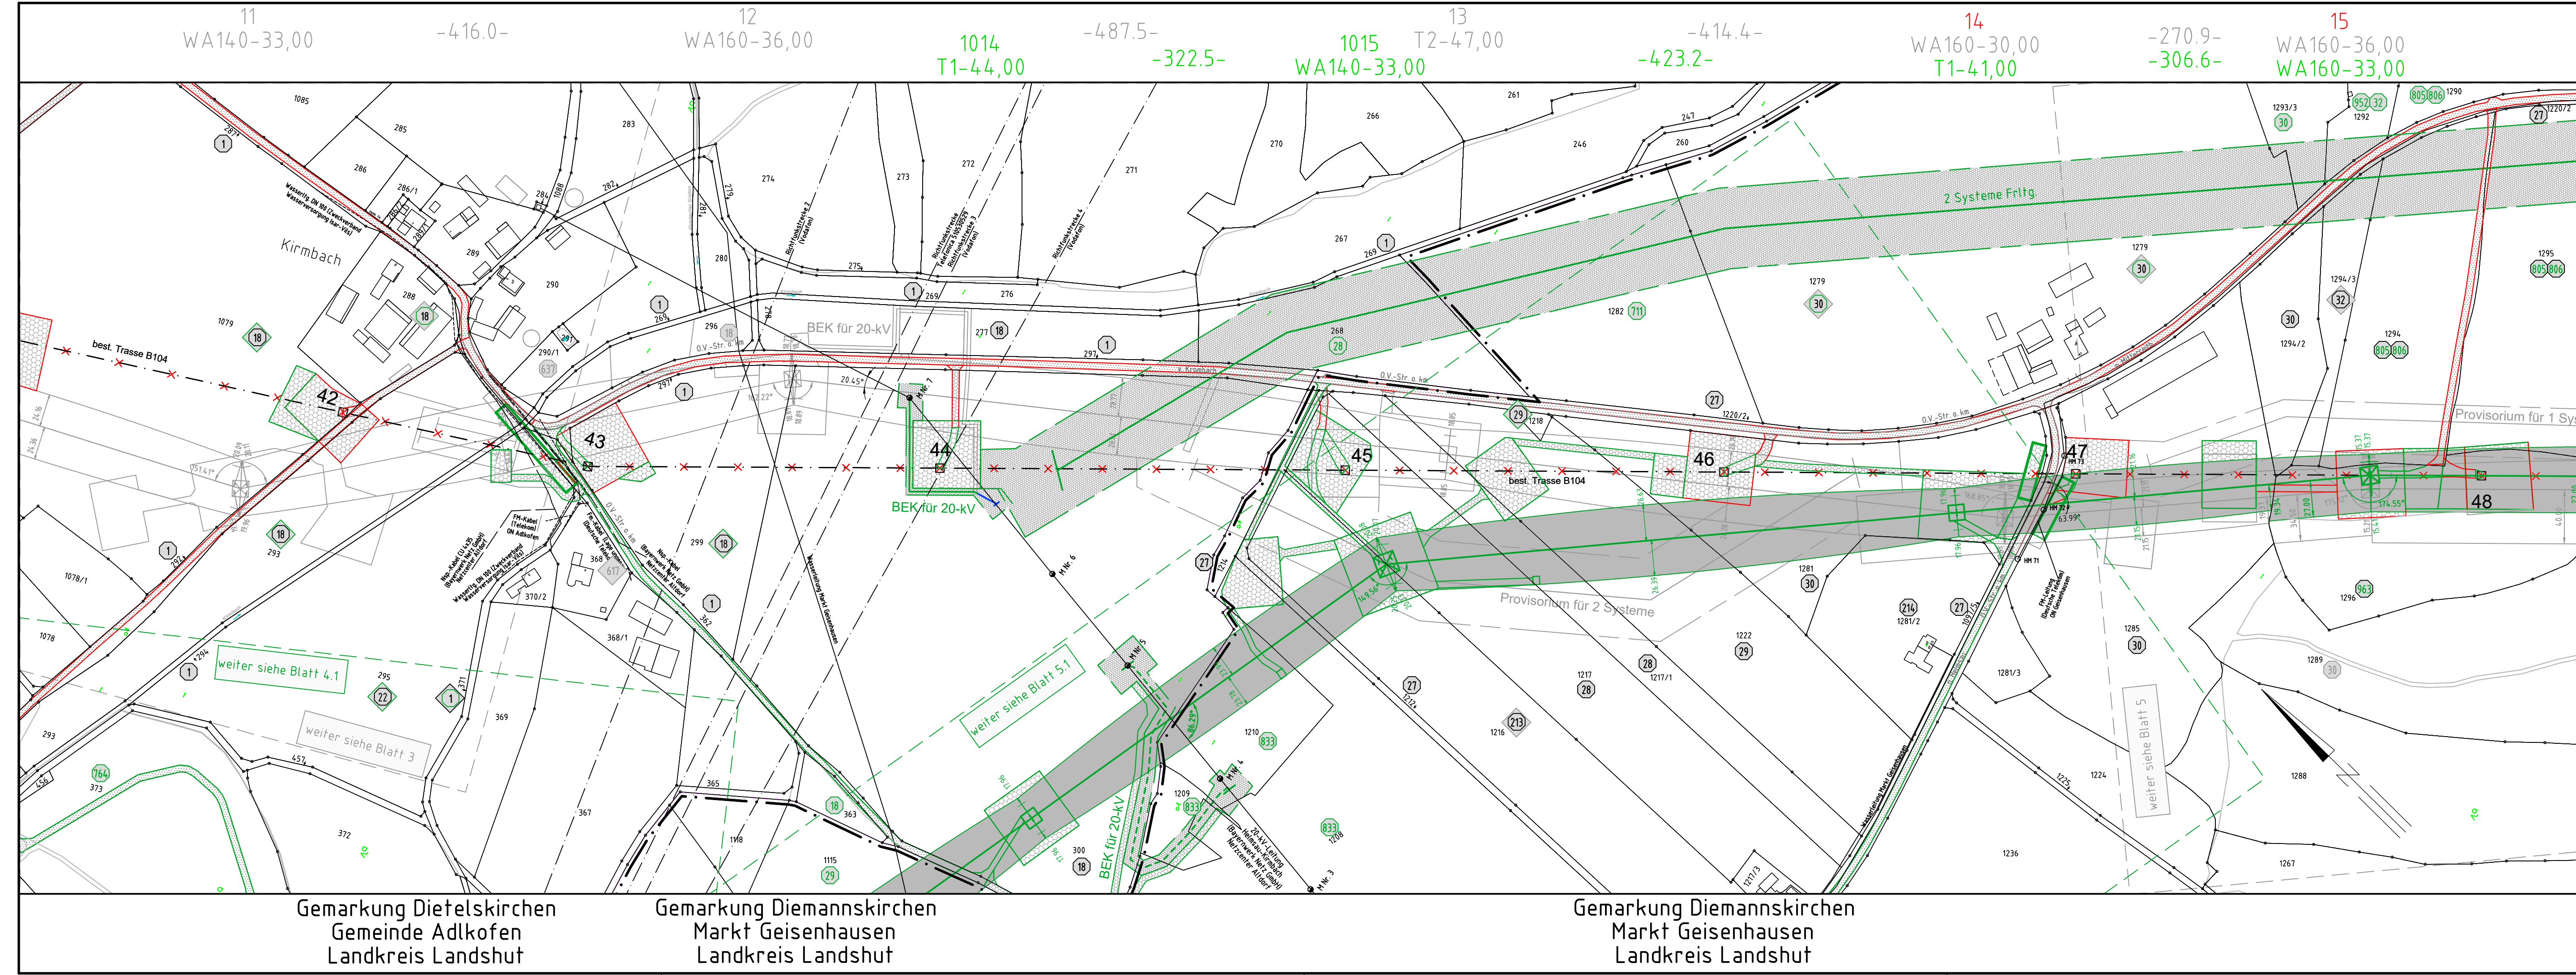

Gemarkung Dietelskirchen
Gemeinde Adlkofen
Landkreis Landshut

Gemarkung Diemannskirchen
Markt Geisenhausen
Landkreis Landshut

Gemarkung Diemannskirchen
Markt Geisenhausen
Landkreis Landshut

11
WA140-33,00
-416.0-

12
WA160-36,00

1014
T1-44,00

-487.5-
-322.5-

1015
WA140-33,00

13
T2-47,00

-414.4-
-423.2-

14
WA160-30,00
T1-41,00

-270.9-
-306.6-

15
WA160-36,00
WA160-33,00