

19
WA160-36,00

-417.1-

20
WA160-48,00
WA160-45,00

-393.1-

21
WA140-48,00
WA140-45,00



Anlage 14.1
Blatt 6 / 56

380-kV-Leitung Altheim - Matzenhof Teilabschnitt 2 : 380-kV-Ltg. Adlkofen-Matzenhof B152

Grunderwerbsplan

Mast Nr. 19 - Mast Nr. 21

Deckblatt

Legende:

Masttyp 1 Mastnummer Länge von Mast zu Mast

WA160-24,00 -325.0- T1-26,00

Dauerhafte Freihaltung im Waldbereich Schutzgerüst

Trassenachse

Schutzbereich

Schutzbereichsbegrenzung

äußeres Leiterseil

Bemaßung des Schutzbereiches in Feldmitte / am Mast

Geobasisdaten: Bayerische Vermessungsverwaltung

1 Eigentümer Schlüsselnummer
1 Eigentümer Schlüsselnr. zu entlastende Fläche
37 Flurstücksnummer

vorübergehende Beanspruchung
Mastzufahrt temporär
Mastzufahrt dauerhaft

Abspannmast
Tragmast

Rückbau Hoch- u. Mittelsp.-Ltg.
Freileitungsprovisorium/
Baueinsatzkabel

Grenzen:

Land
Kreis
Stadt/Gem.
Gemarkung
Flur
Flurstück
Flurbereinigung

Antrag weiterhin gültig
Antrag geändert
Deckblatt Neuer Stand


Planfeststellungsunterlage

Aufgestellt :
Bayreuth
TenneT TSO GmbH

08.01.2018
12.08.2022

i.V. gez. Thomas Ehrhardt-Unglaub i.A. gez. Dirk Dafler

		Maßstab Länge=1:2500	Einheit Meter
		Datum	Name
		Bearb. 30.11.2017	Obermeier /Deindl
		Gepr. 30.11.2017	Hochholzer
		Norm	
		Servicebereich CeGIT	
B	Schlüssel Nr.	08.02.2022	De
A	Deckblatt	02.07.2020	Lo
Zust.	Änderung	Datum	Name
			Urspr.:

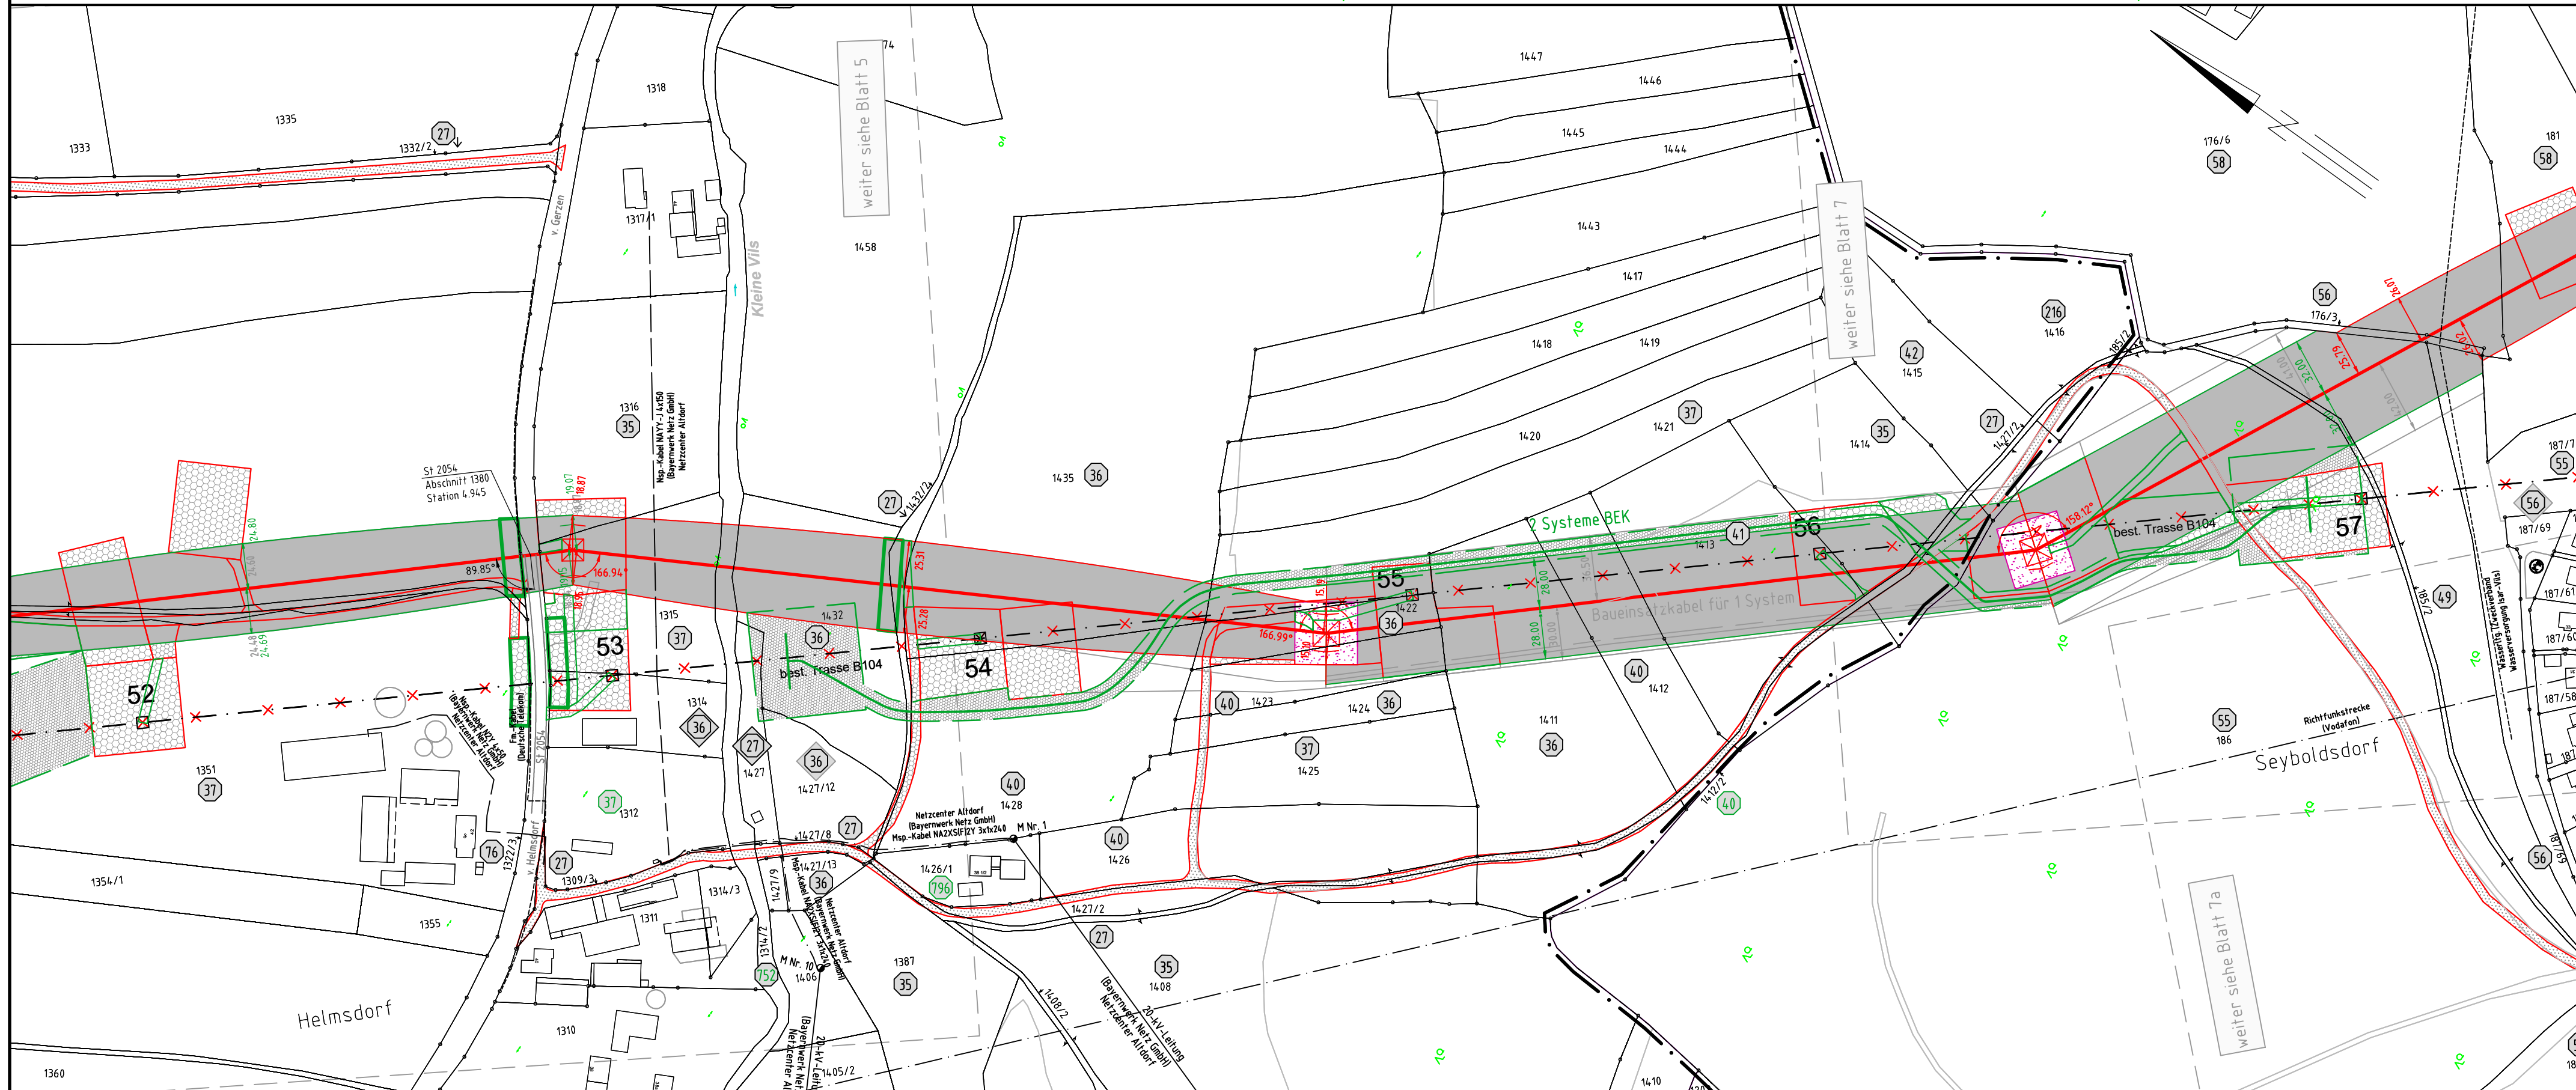

Gemarkung Diemannskirchen
Markt Geisenhausen
Landkreis Landshut

Gemarkung Seyboldsdorf
Stadt Vilsbiburg
Landkreis Landshut