

21
WA140-48,00
WA140-45,00

-436.7-

22
WA160-42,00

-471.4-

23
WA120-36,00

-477.8-

24
T2-41,00


-364.4-

25
WA140-30,00



380-kV-Leitung Altheim - Matzenhof
Teilabschnitt 2 : 380-kV-Ltg. Adlkofen-Matzenhof B152

Grunderwerbsplan
Mast Nr. 21 - Mast Nr. 25
Deckblatt

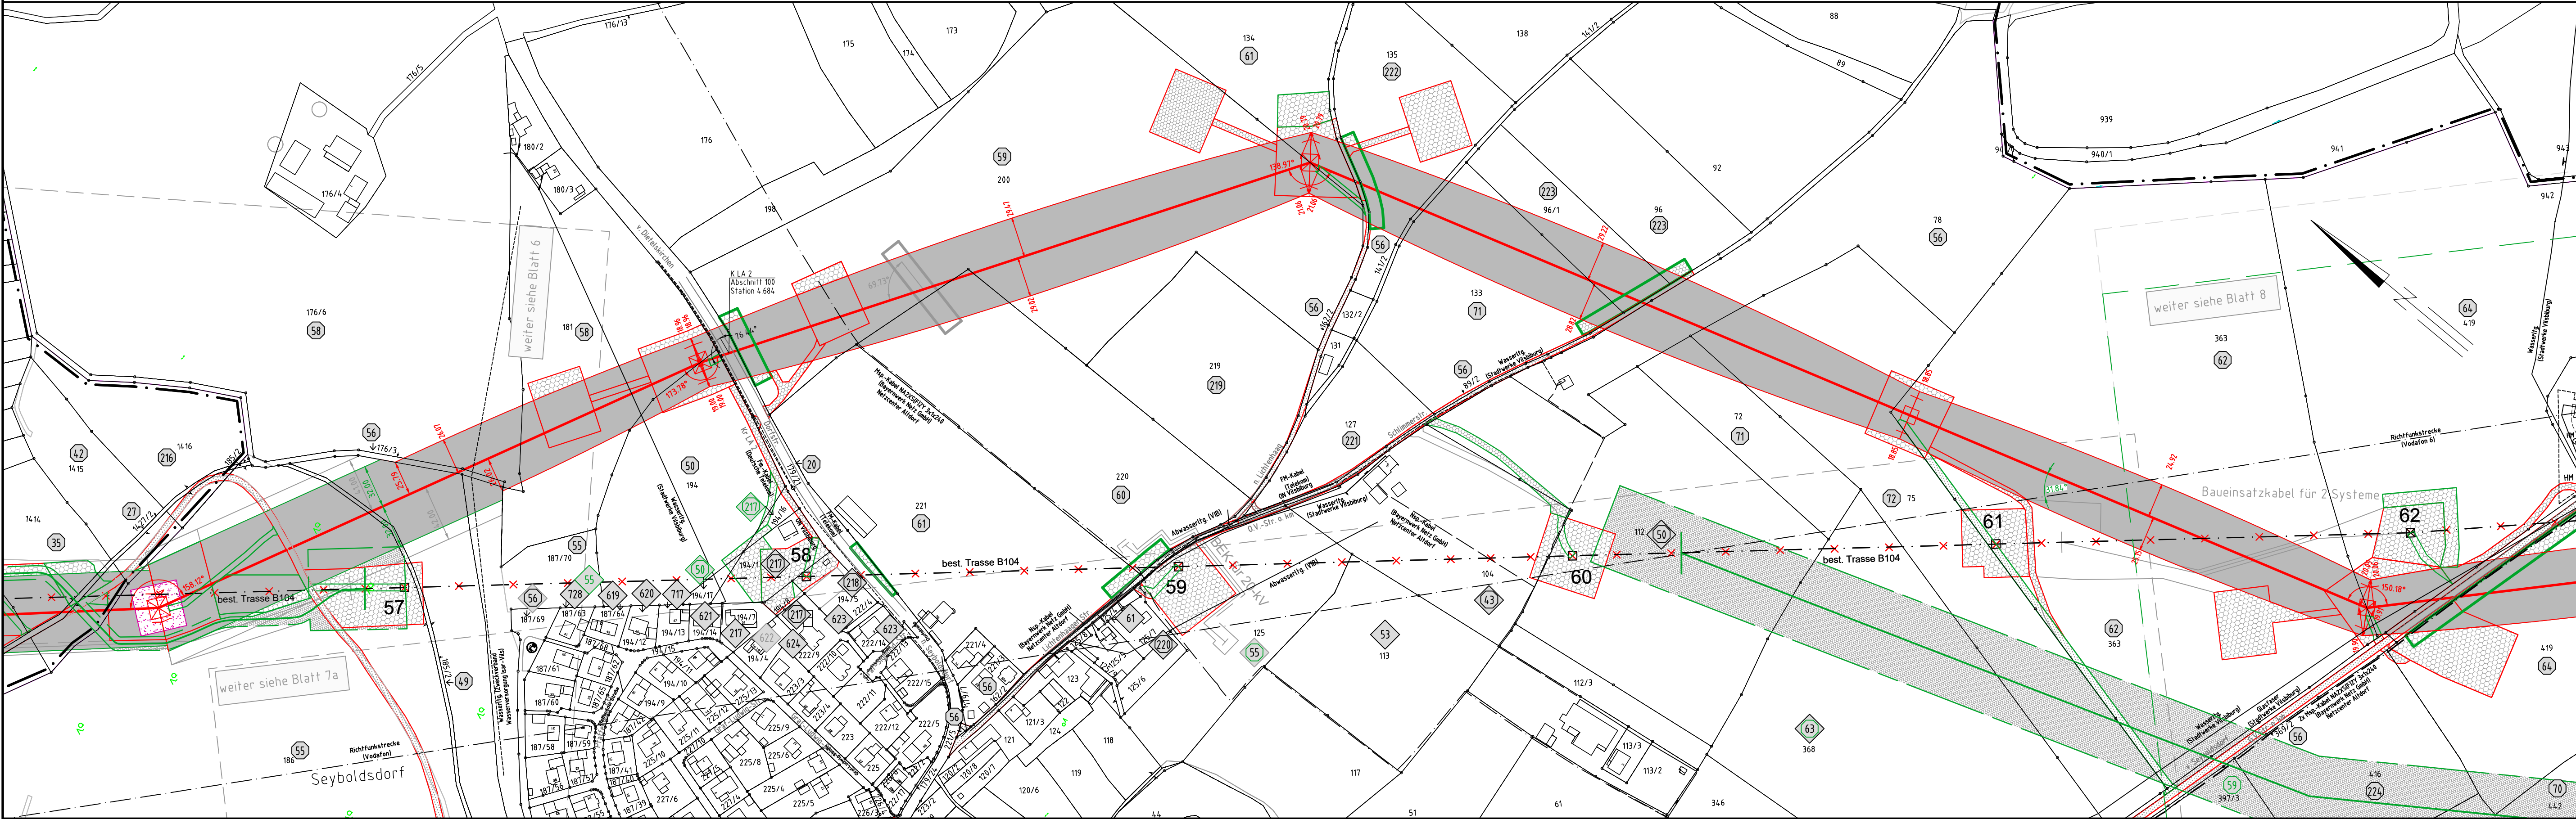

Legende:

Masttyp 1 Mastnummer Länge von Mast zu Mast
 WA160-24,00 -325.0- T1-26,00

Dauerhafte Freihaltung im Waldbereich Schutzgerüst
 Schutzbereich äußeres Leiterseil

Bemäßung des Schutzbereiches in Feldmitte / am Mast

Geobasisdaten: Bayerische Vermessungsverwaltung

Grenzen:

Land
 Kreis
 Stadt/Gem.
 Gemarkung
 Flur
 Flurstück
 Flurbereinigung

1 Eigentümer Schlüsselnummer
 1 Eigentümer Schlüsselnr. zu entlastende Fläche
 37 Flurstücksnummer

vorübergehende Beanspruchung Mastzufahrt temporär Mastzufahrt dauerhaft

Abspannmast Tragmast

Rückbau Hoch- u. Mittelsp.-Ltg. Freileitungsprovisorium/ Baueinsatzkabel

Antrag weiterhin gültig
 Antrag geändert
 Deckblatt Neuer Stand

Planfeststellungsunterlage

Aufgestellt : ~~08.01.2018~~
 Bayreuth 12.08.2022
 TenneT TSO GmbH
 i.V. gez. Thomas Ehrhardt-Unglaub i.A. gez. Dirk Dafler

		Mäßstab Länge: 1:2500	Einheit Meter
Bearb.	30.11.2017	Datum Name	
Gepr.	30.11.2017	Obermeier / Deindl	
Norm		Hochholzer	
Servicebereich CeGIT			
B	Schlüssel Nr.	09.02.2022	De
A	Deckblatt	02.07.2020	Lo
Zust.	Änderung	Datum	Name Urspr.:
		Taking power further	

Gemarkung Seyboldsdorf
Stadt Vilsbiburg
Landkreis Landshut

Gemarkung Seyboldsdorf
Stadt Vilsbiburg
Landkreis Landshut