

29
WA160-36,00

-433.7-

30
WA160-36,00

-431.5-

31
WA160-39,00

Gemarkung Frauensattling




380-kV-Leitung Altheim - Matzenhof Teilabschnitt 2 : 380-kV-Ltg. Adlkofen-Matzenhof B152

Grunderwerbsplan

Mast Nr. 29 - Mast Nr. 31

Deckblatt

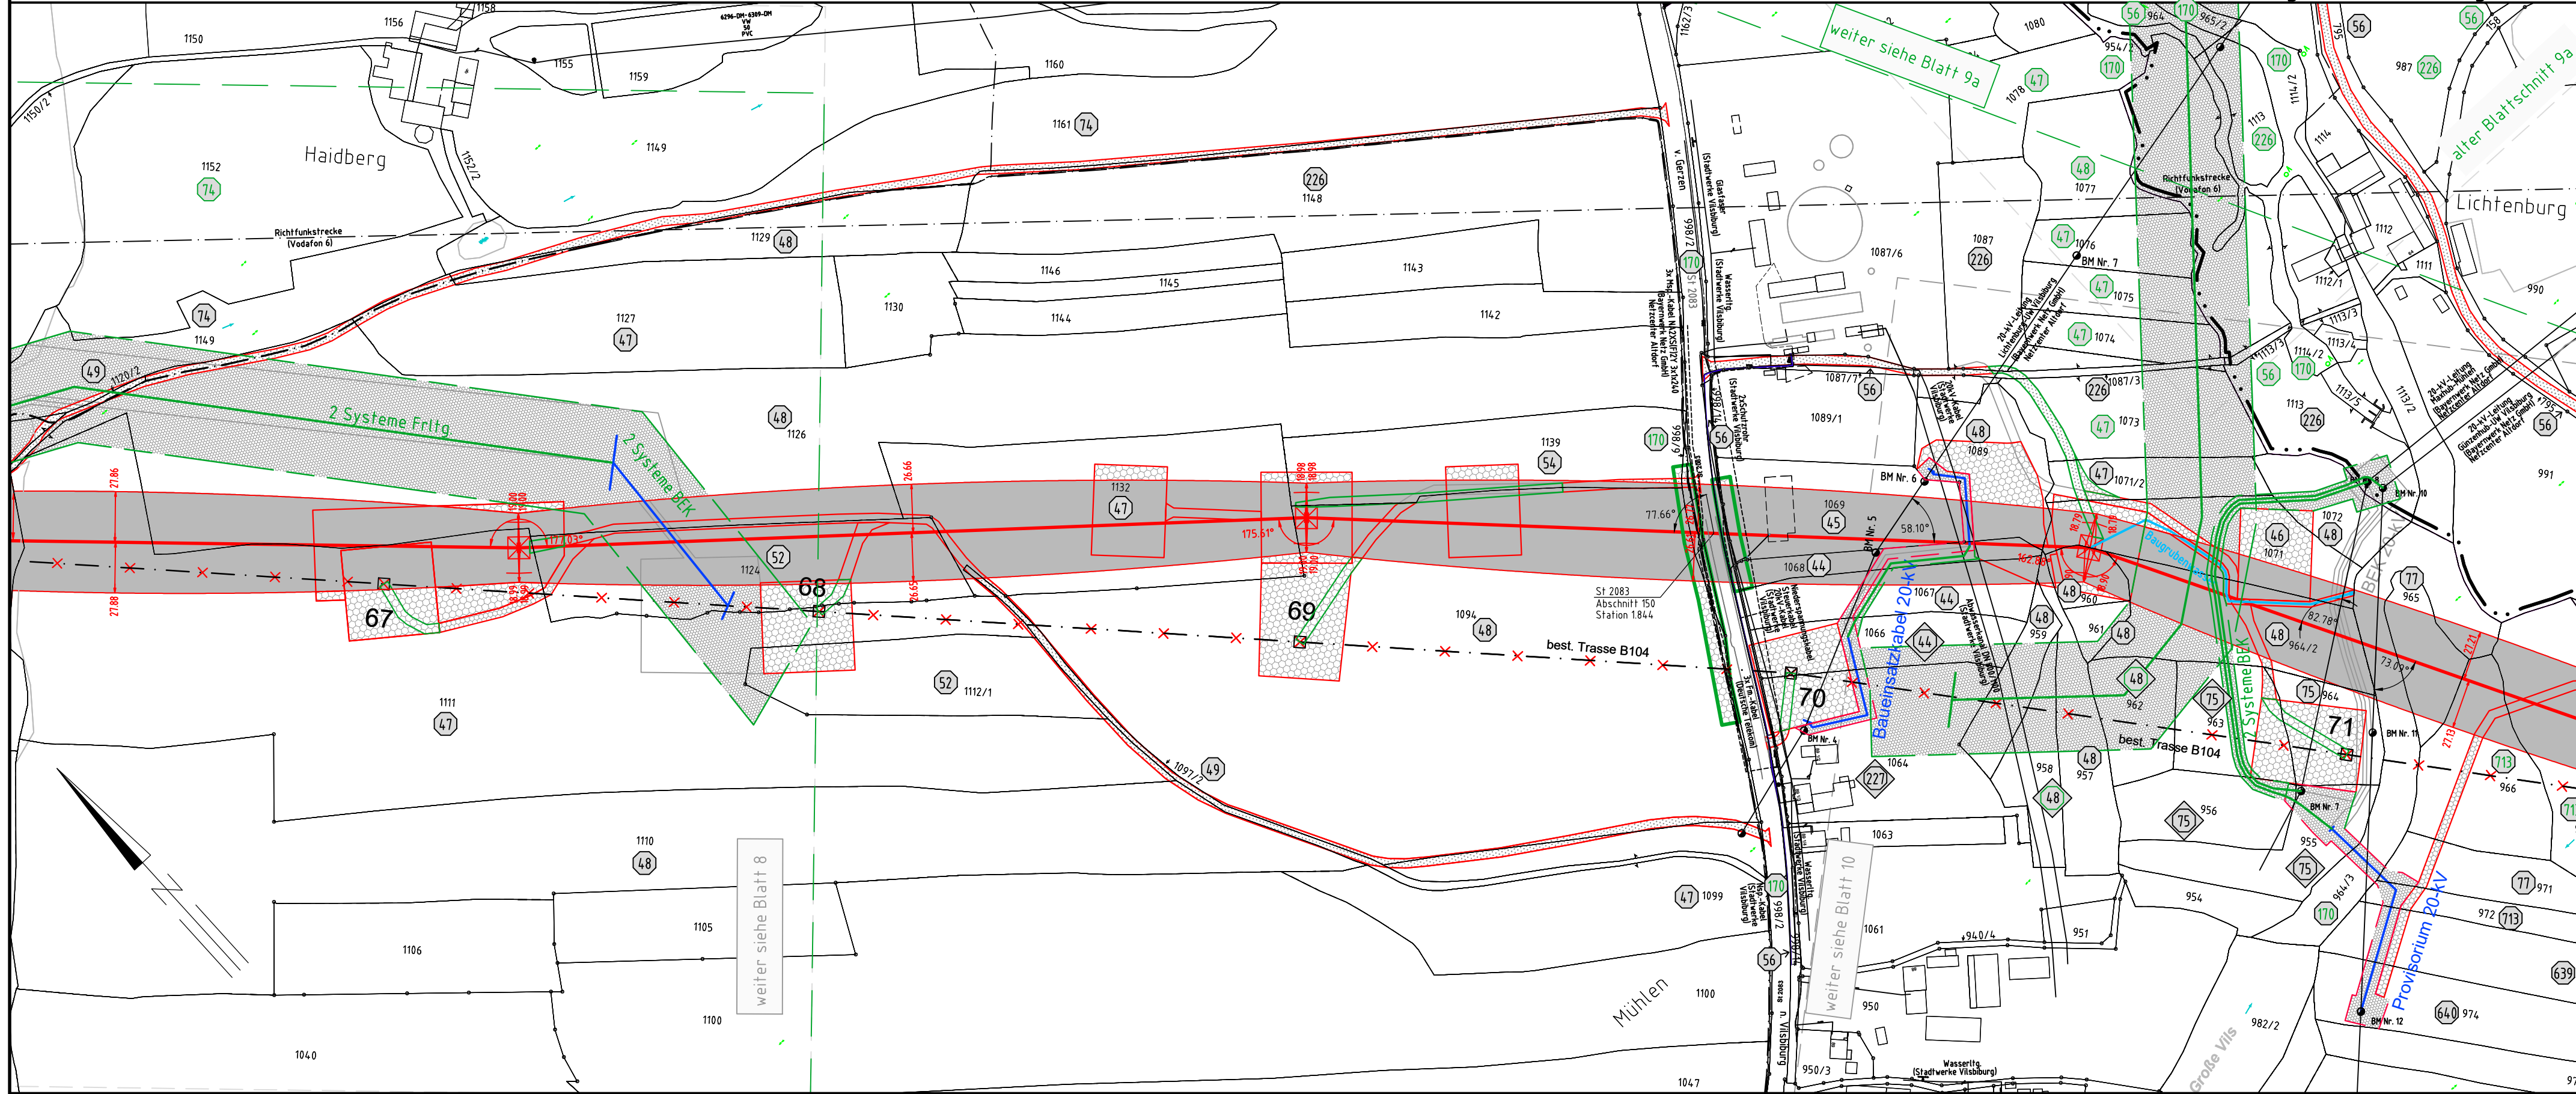

Legende:

Masttyp 1 Mastnummer Länge von Mast zu Mast

WA160-24,00 -325.0- T1-26,00

Dauerhafte Freihaltung im Waldbereich

Schutzgerüst

Schutzbereich

Schutzbereichsbegrenzung

äußeres Leiterseil

Bemaßung des Schutzbereiches in Feldmitte / am Mast

Geobasisdaten: Bayerische Vermessungsverwaltung

1 Eigentümer Schlüsselnummer zu entlastende Fläche

37 Flurstücksnummer

vorübergehende Beanspruchung Mastzufahrt temporär Mastzufahrt dauerhaft

Abspannmast

Tragmast

Rückbau Hoch- u. Mittelsp.-Ltg. Freileitungsprovisorium/Bauersatzkabel

Grenzen:

Land

Kreis

Stadt/Gem.

Gemarkung

Flur

Flurstück

Flurbereinigung

Antrag weiterhin gültig

Antrag geändert

Deckblatt Neuer Stand

Gemarkung Seyboldsdorf
Stadt Vilsbiburg
Landkreis Landshut

Planfeststellungsunterlage

Aufgestellt : ~~08.01.2018~~
Bayreuth ~~01.03.2023~~
TenneT TSO GmbH

i.V. gez. Thomas Ehrhardt-Unglaub i.A. gez. Dirk Daßler

	Maßstab	Einheit	
	Länge=1:2500	Meter	
	Datum	Name	
Bearb.	30.11.2017	Obermeier /Deindl	
Gepr.	30.11.2017	Hochholzer	
Norm			
Servicebereich CeGIT			
A	Deckblatt	02.07.2020	Lo
Zust.	Änderung	Datum	Name
	Urspr.		