

38  
T1-47,00

-357.9-

39  
WA160-33,00

-349.9-

40  
WA160-42,00  
WA160-45,00

-476.7-

41  
WA120-45,00




# 380-kV-Leitung Altheim - Matzenhof

## Teilabschnitt 2 : 380-kV-Ltg. Adlkofen-Matzenhof B152

### Grunderwerbsplan

Mast Nr. 38 - Mast Nr. 41

### Deckblatt

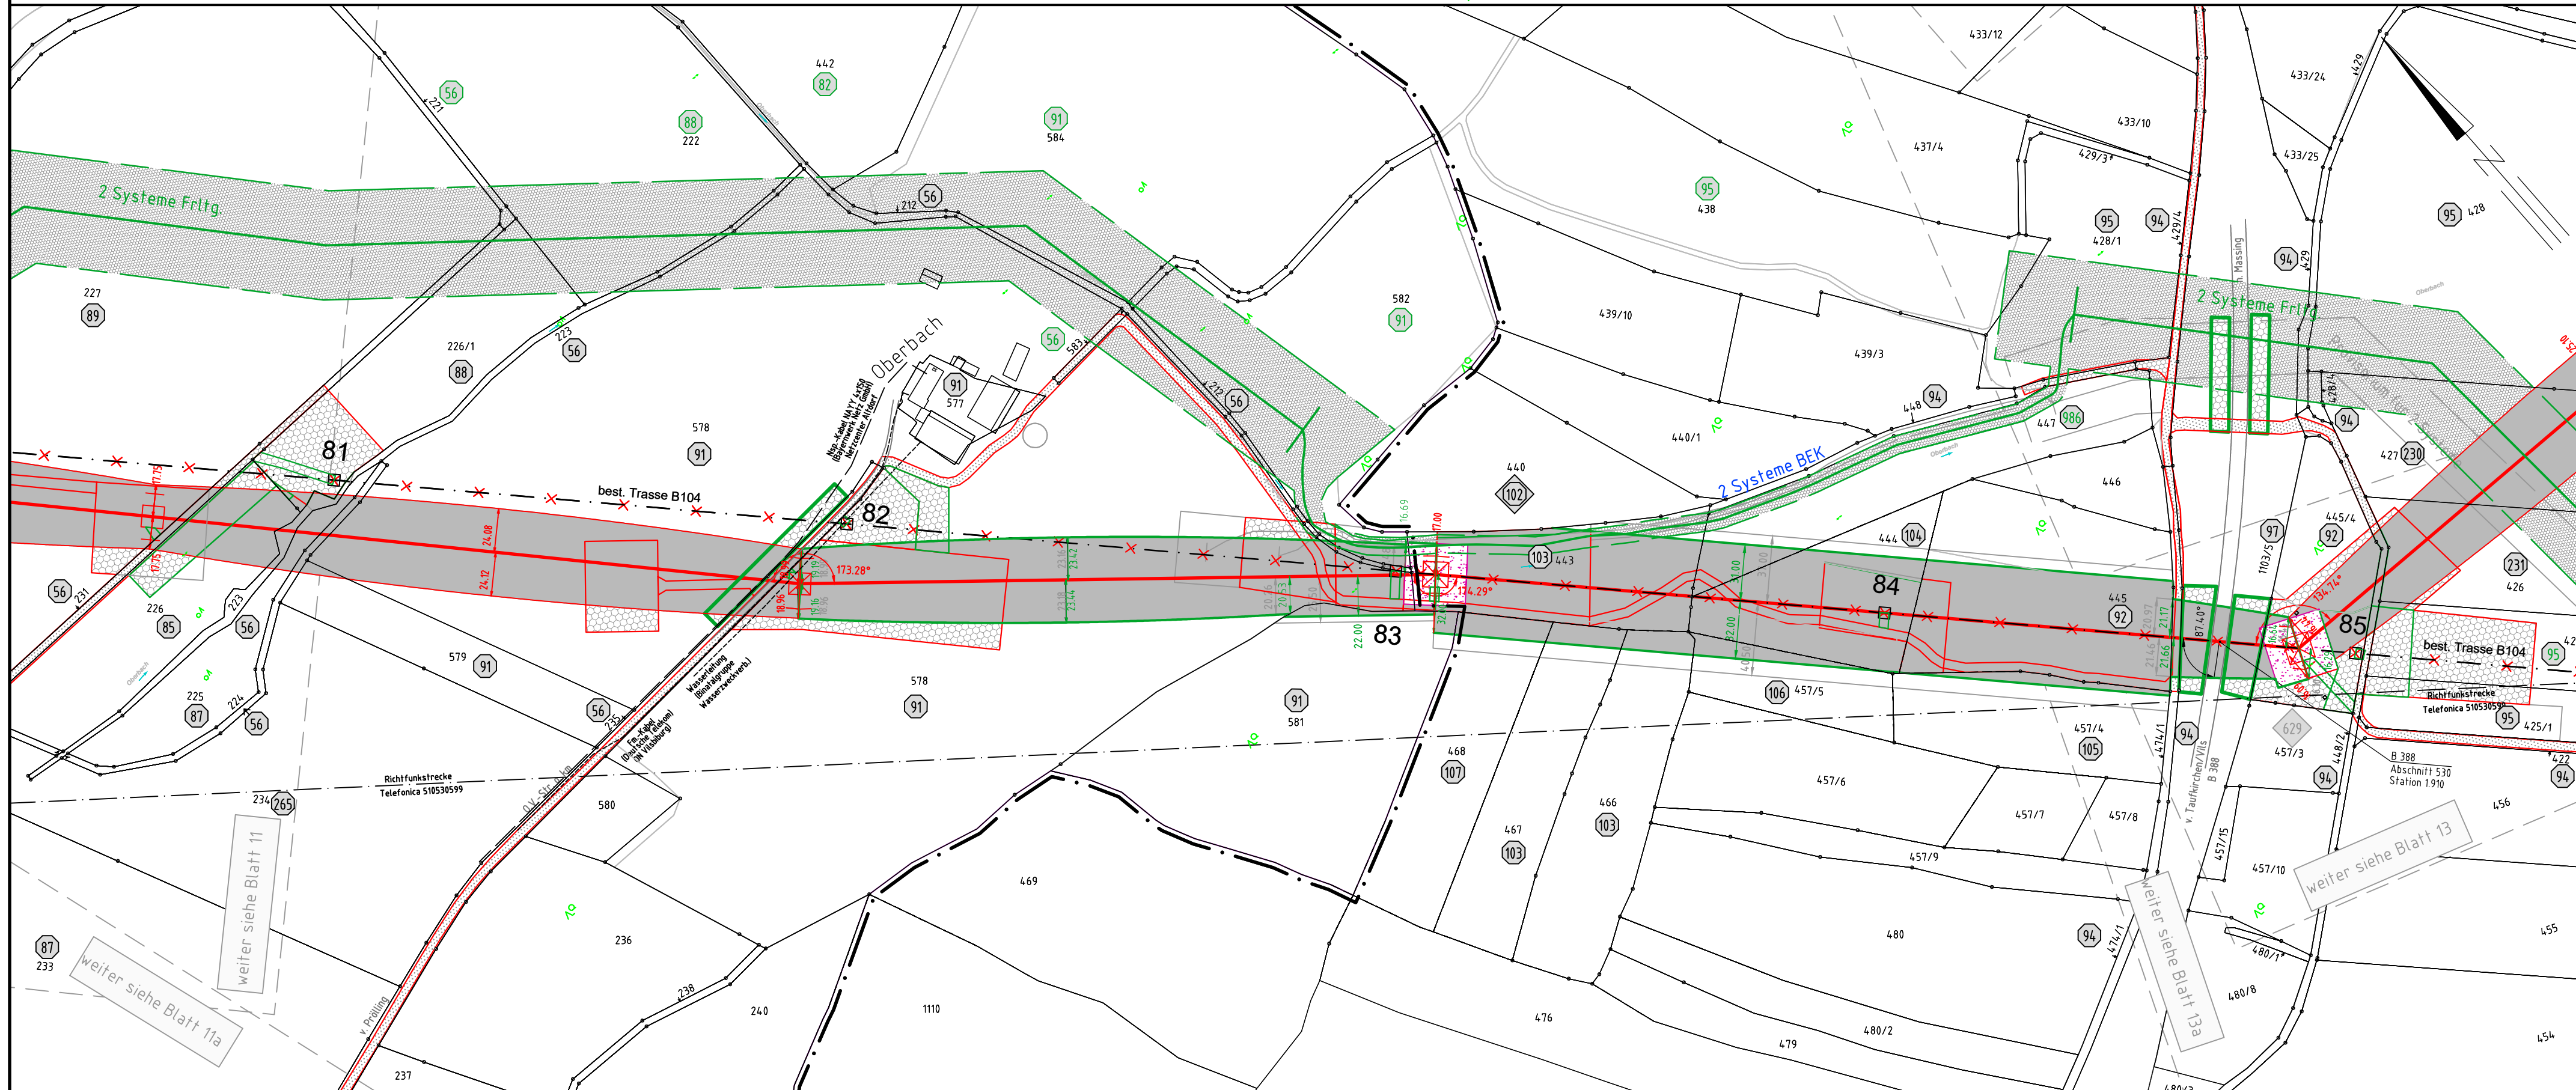

#### Legende:

Masttyp 1 Mastnummer Länge von Mast zu Mast

1 WA160-24,00 -325.0- 2 T1-26,00

Dauerhafte Freihaltung im Waldbereich Schutzgerüst

Bestandteile: Schutzbereich, Schutzbereichsbegrenzung, äußeres Leiterseil, Trassenachse

Geobasisdaten: Bayerische Vermessungsverwaltung

**Grenzen:**

- Land
- Kreis
- Stadt/Gem.
- Gemarkung
- Flur
- Flurstück
- Flurbereinigung

**Legende Details:**

- 1 Eigentümer Schlüsselnummer
- 1 Eigentümer Schlüsselnr. zu entlastende Fläche
- 37 Flurstücksnummer
- vorübergehende Beanspruchung
- Mastzufahrt temporär
- Mastzufahrt dauerhaft
- Abspannmast
- Tragmast
- Rückbau Hoch- u. Mittelsp.-Ltg. Freileitungsprovisorium/ Baueinsatzkabel

**Grenzen Details:**

- Antrag weiterhin gültig
- Antrag geändert
- Deckblatt Neuer Stand

#### Planfeststellungsunterlage

Aufgestellt : ~~08.01.2018~~  
Bayreuth  
TenneT TSO GmbH  
i.V. gez. Thomas Ehrhardt-Unglaub i.A. gez. Dirk Dafler

		Maßstab Länge=1:2500	Einheit Meter
		Datum	Name
		Bearb. 30.11.2017	Obermeier /Deindl
		Gepr. 30.11.2017	Hochholzer
		Norm	
		Servicebereich CeGIT	
A	Deckblatt	02.07.2020	Lo
Zust.	Änderung	Datum	Name
		Urspr.:	

Gemarkung Frauensattling  
Stadt Vilsbiburg  
Landkreis Landshut

Gemarkung Aich  
Gemeinde Bodenkirchen  
Landkreis Landshut