

58 WA100-36,00 -362.9- 59 WA100-30,00

-436.2- 60 T1-44,00

-378.2- 61 WA160-36,00 WA160-33,00

Gemarkung Thambach  
Stadt Neumarkt-Sankt Veit  
Landkreis Mühldorf a. Inn




**380-kV-Leitung Altheim - Matzenhof**  
**Teilabschnitt 2 : 380-kV-Ltg. Adlkofen-Matzenhof B152**

**Grunderwerbsplan**

Mast Nr. 58 - Mast Nr. 61

**Deckblatt**

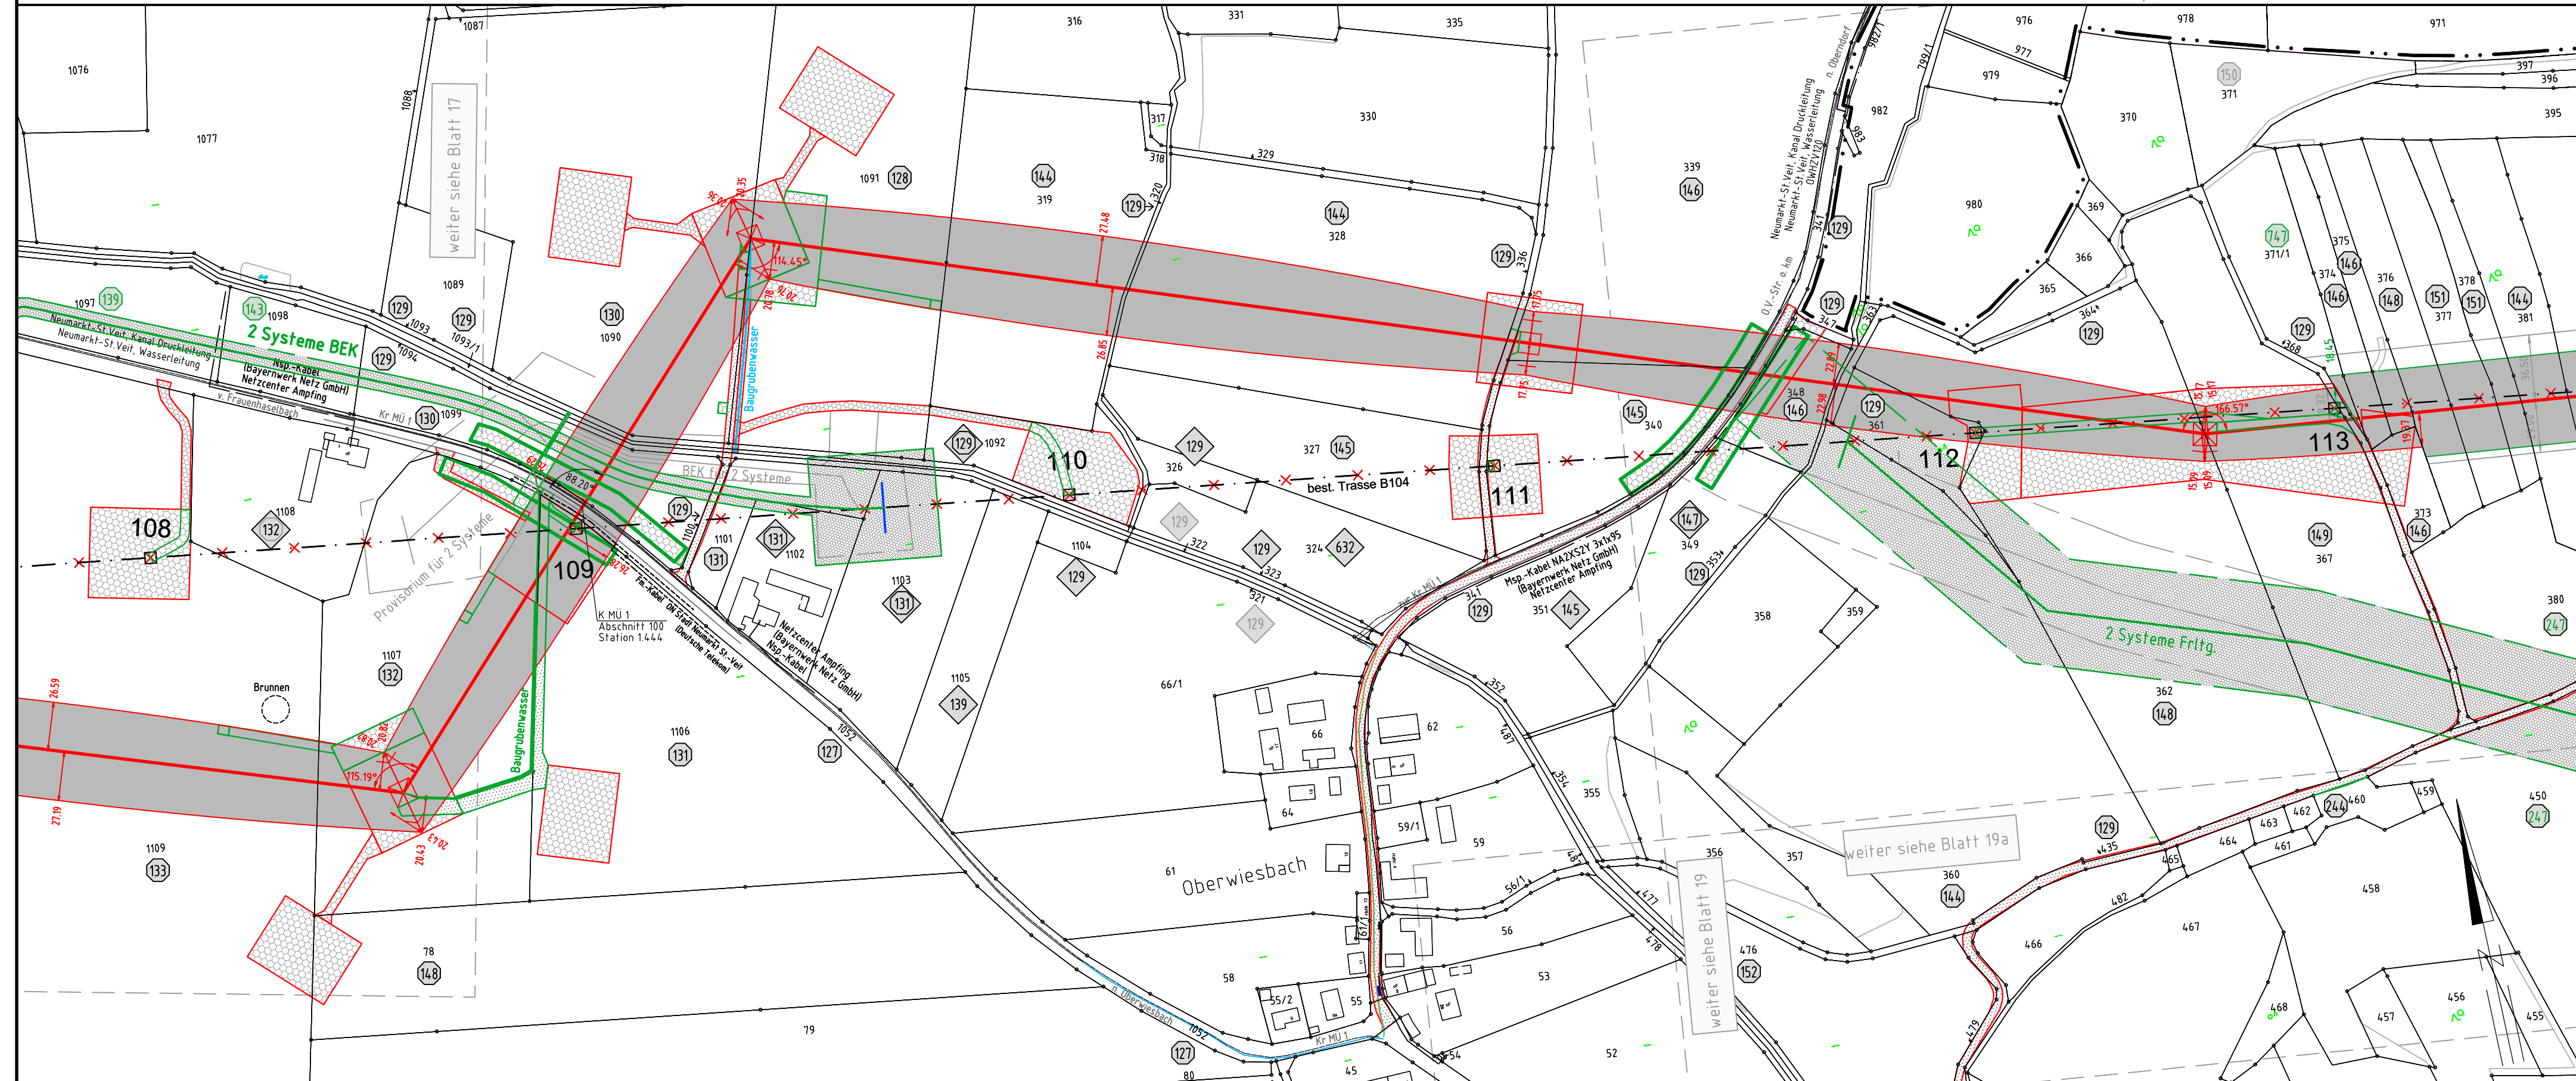

**Legende:**

Masttyp	1	Mastnummer	Länge von Mast zu Mast	1	Eigentümer Schlüsselnummer
	1	WA160-24,00	-325.0-	2	T1-26,00
Dauerhafte Freihaltung im Waldbereich				37	Flurstücksnummer
vorübergehende Beanspruchung					
Mastzufahrt temporär					
Mastzufahrt dauerhaft					
Abspannmast					
Tragmast					
Rückbau Hoch- u. Mittelsp.-Ltg. Freileitungsprovisorium/Bauseinsatzkabel					

**Grenzen:**

Land	
Kreis	
Stadt/Gem.	
Gemarkung	
Flur	
Flurstück	
Flurbereinigung	

**Maßstab:** Länge=1:2500  
**Einheit:** Meter

**SPiE**

Datum		Name	
Bearb.	30.11.2017	Obermeier /Deindl	
Gepr.	30.11.2017	Hochholzer	
Norm			
Servicebereich CeGIT			

**Tennet** Taking power further

**Planfeststellungsunterlage**

Aufgestellt : Bayreuth TenneT TSO GmbH

i.V. gez. Thomas Ehrhardt-Unglaub i.A. gez. Dirk Dafler

08.01.2018  
01.03.2023

**A Deckblatt 01.03.2023 De**

Zust. Änderung Datum Name Urspr.:

Gemarkung Wiesbach  
Stadt Neumarkt-Sankt Veit  
Landkreis Mühldorf a. Inn

weiter siehe Blatt 19a

weiter siehe Blatt 17

weiter siehe Blatt 19