


380-kV-Leitung Altheim - Matzenhof

Teilabschnitt 2 : 380-kV-Ltg. Adlkofen-Matzenhof B152

Grunderwerbsplan

Mast Nr. 61 - Mast Nr. 65

Deckblatt

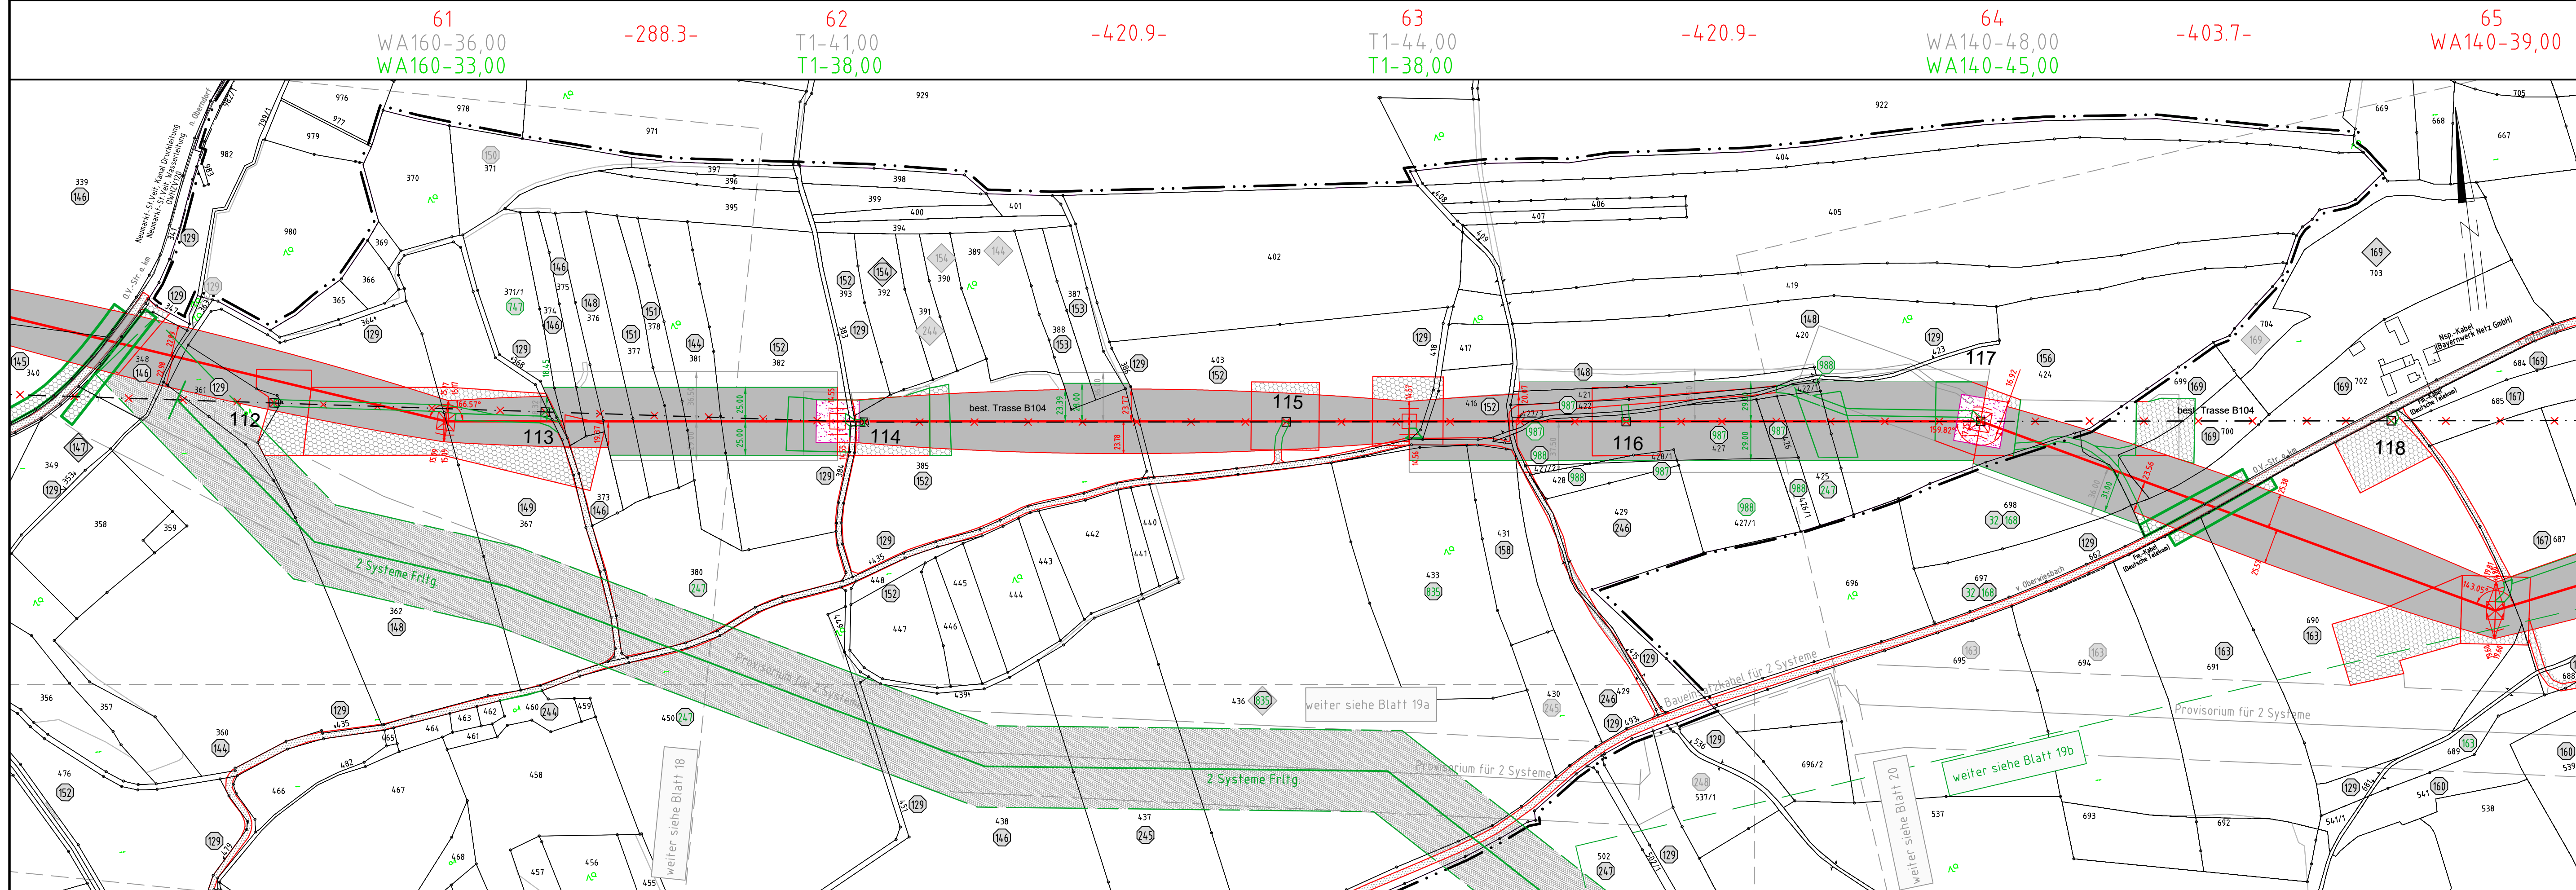

Legende:

Masttyp 1 Mastnummer Länge von Mast zu Mast
 WA160-24,00 -325,0- T1-26,00

Dauerhafte Freihaltung im Waldbereich Schutzgerüst
 Schutzbereich
 Schutzbereichsbegrenzung

Bemäßung des Schutzbereiches in Feldmitte / am Mast

Geobasisdaten: Bayerische Vermessungsverwaltung

Grenzen:

Land
 Kreis
 Stadt/Gem.
 Gemarkung
 Flur
 Flurstück
 Flurbereinigung

1 Eigentümer Schlüsselnummer
 1 Eigentümer Schlüsselnr. zu entlastende Fläche
 37 Flurstücksnummer
 vorübergehende Beanspruchung
 Mastzufahrt temporär
 Mastzufahrt dauerhaft
 Abspannmast
 Tragmast
 Rückbau Hoch- u. Mittelsp.-Ltg.
 Freileitungsprovisorium/ Bauensatzkabel

Antrag weiterhin gültig
 Antrag geändert
 Deckblatt Neuer Stand

Planfeststellungsunterlage

Aufgestellt : -08.01.2018-
 Bayreuth
 TenneT TSO GmbH
 i.V. gez. Thomas Ehrhardt-Unglaub i.A. gez. Dirk Daflter

01.03.2023

		Maststab Länge: 1:2500	Einheit Meter
Bearb.	30.11.2017	Datum Name	
Gepr.	30.11.2017	Obermeier / Deindl	
Norm		Hochholzer	
Servicebereich CeGIT			
A	Deckblatt	02.07.2020	Lo
Zust.	Änderung	Datum	Name Urspr.

Gemarkung Wiesbach
 Stadt Neumarkt-Sankt Veit
 Landkreis Mühldorf a. Inn

Gemarkung Thambach
 Stadt Neumarkt-Sankt Veit
 Landkreis Mühldorf a. Inn