

380-kV-Leitung Altheim - Matzenhof

Teilabschnitt 2 : 380-kV-Ltg. Adlkofen-Matzenhof B152

Grunderwerbsplan

Mast Nr. 89 - Mast Nr. 91



Deckblatt


Legende:

<p>Masttyp 1 Mastnummer</p> <p>WA160-24,00 -325,0- T1-26,00</p> <p>Dauerhafte Freihaltung im Waldbereich</p> <p>Beauftragung des Schutzbereiches in Feldmitte / am Mast</p> <p>Geobasisdaten: Bayerische Vermessungsverwaltung</p>	<p>Länge von Mast zu Mast</p> <p>2</p> <p>Schutzgerüst</p> <p>Trassenachse</p> <p>Schutzbereich</p> <p>Schutzbereichsbegrenzung</p> <p>äußeres Leiterseil</p>	<p>1 Eigentümer Schlüsselnummer</p> <p>1 Eigentümer Schlüsselnr. zu entlastende Fläche</p> <p>37 Flurstücksnummer</p> <p>vorübergehende Beanspruchung</p> <p>Mastzufahrt temporär</p> <p>Mastzufahrt dauerhaft</p> <p>Abspannmast</p> <p>Tragmast</p> <p>Rückbau Hoch- u. Mittelfsp.-Ltg.</p> <p>Freileitungsprovisorium/ Baueinsatzkabel</p>	<p>Grenzen:</p> <p>Land</p> <p>Kreis</p> <p>Stadt/Gem./Markt</p> <p>Gemarkung</p> <p>Flur</p> <p>Flurstück</p> <p>Flurbereinigung</p> <p>Antrag weiterhin gültig</p> <p>Antrag geändert</p> <p>Deckblatt Neuer Stand</p>
--	---	---	---

Planfeststellungsunterlage

Aufgestellt: Bayreuth, TenneT TSO GmbH
 Datum: 08.01.2018
 Gepr.: 01.03.2023
 i.V. gez. Thomas Ehrhardt-Unglaub i.A. gez. Dirk Dafler

		Maßstab: 1 : 2500	Einheit: Meter
	Datum	Name	
	Bearb. 20.12.2017	Chapman	
	Gepr. 20.12.2017	Temmeier	
	Norm		
	Servicebereich CeGIT		
			
Zust.	Änderung	Datum	Name
A	Deckblatt	19.06.2020	Pa
			Urspr.:

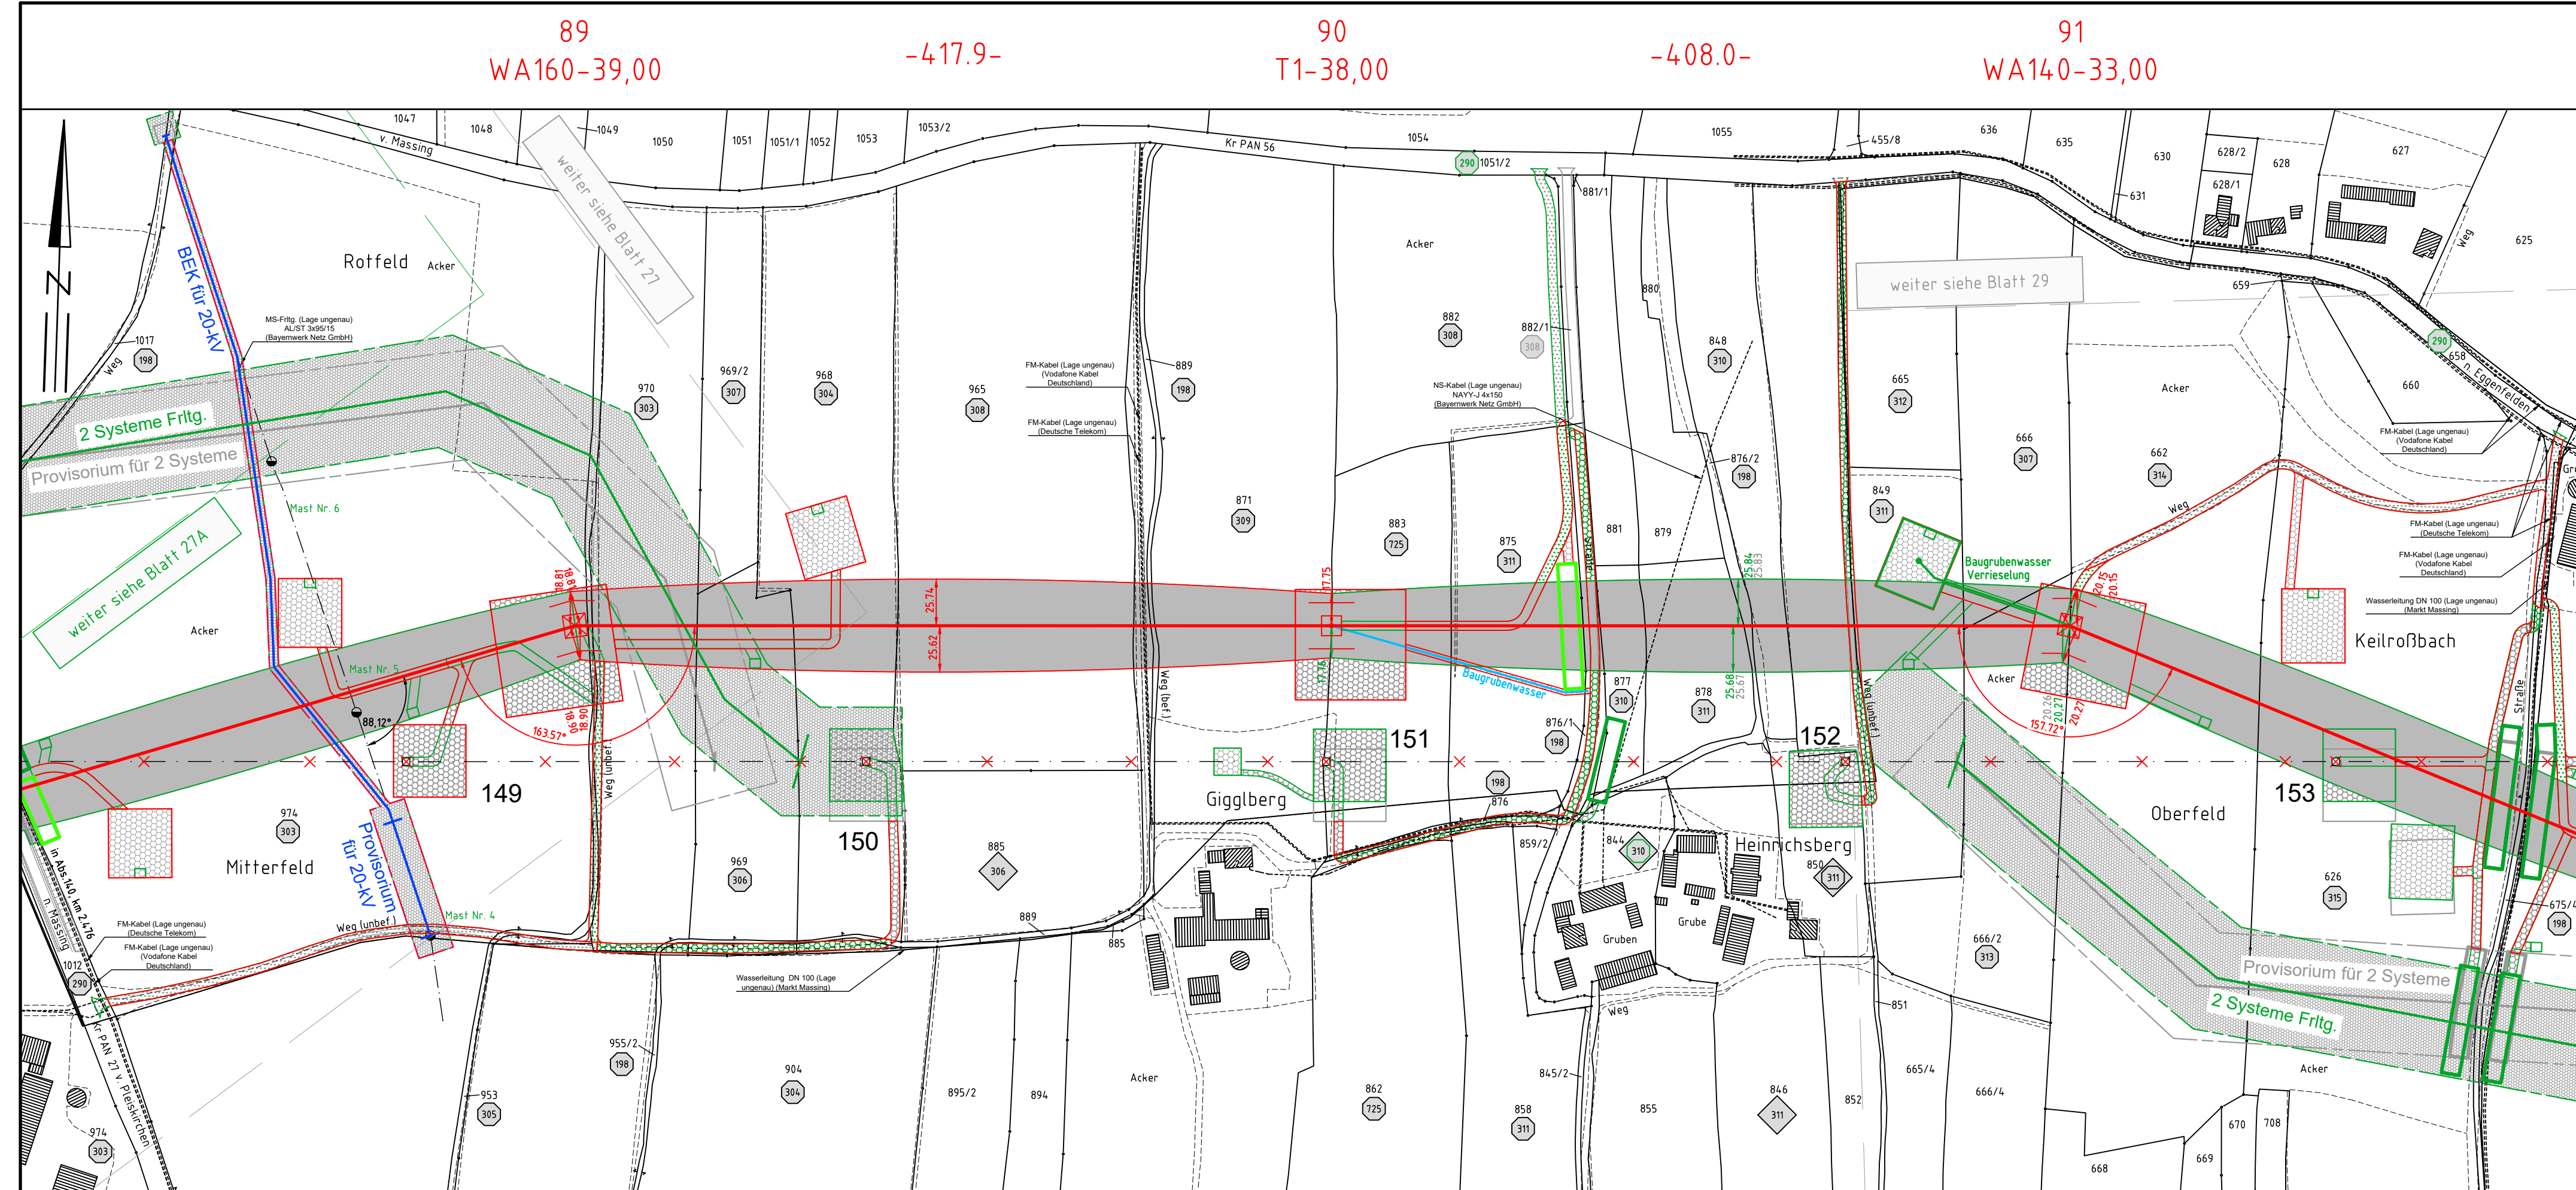

Landkreis Rottal-Inn
Regierungsbezirk Niederbayern

Gemarkung Wolfsegg
Markt Massing