

132  
WA140-48,00

-460.0-

133  
T2-53,00

-457.6-

134 135  
WA160-51,00  
WA140-51,00




Anlage 14.1  
Blatt 44.1/56

# 380-kV-Leitung Altheim - Matzenhof Teilabschnitt 2 : 380-kV-Ltq. Adlkofen-Matzenhof B152


## Grunderwerbsplan

Mast Nr. 132 - Mast Nr. 134

### Deckblatt

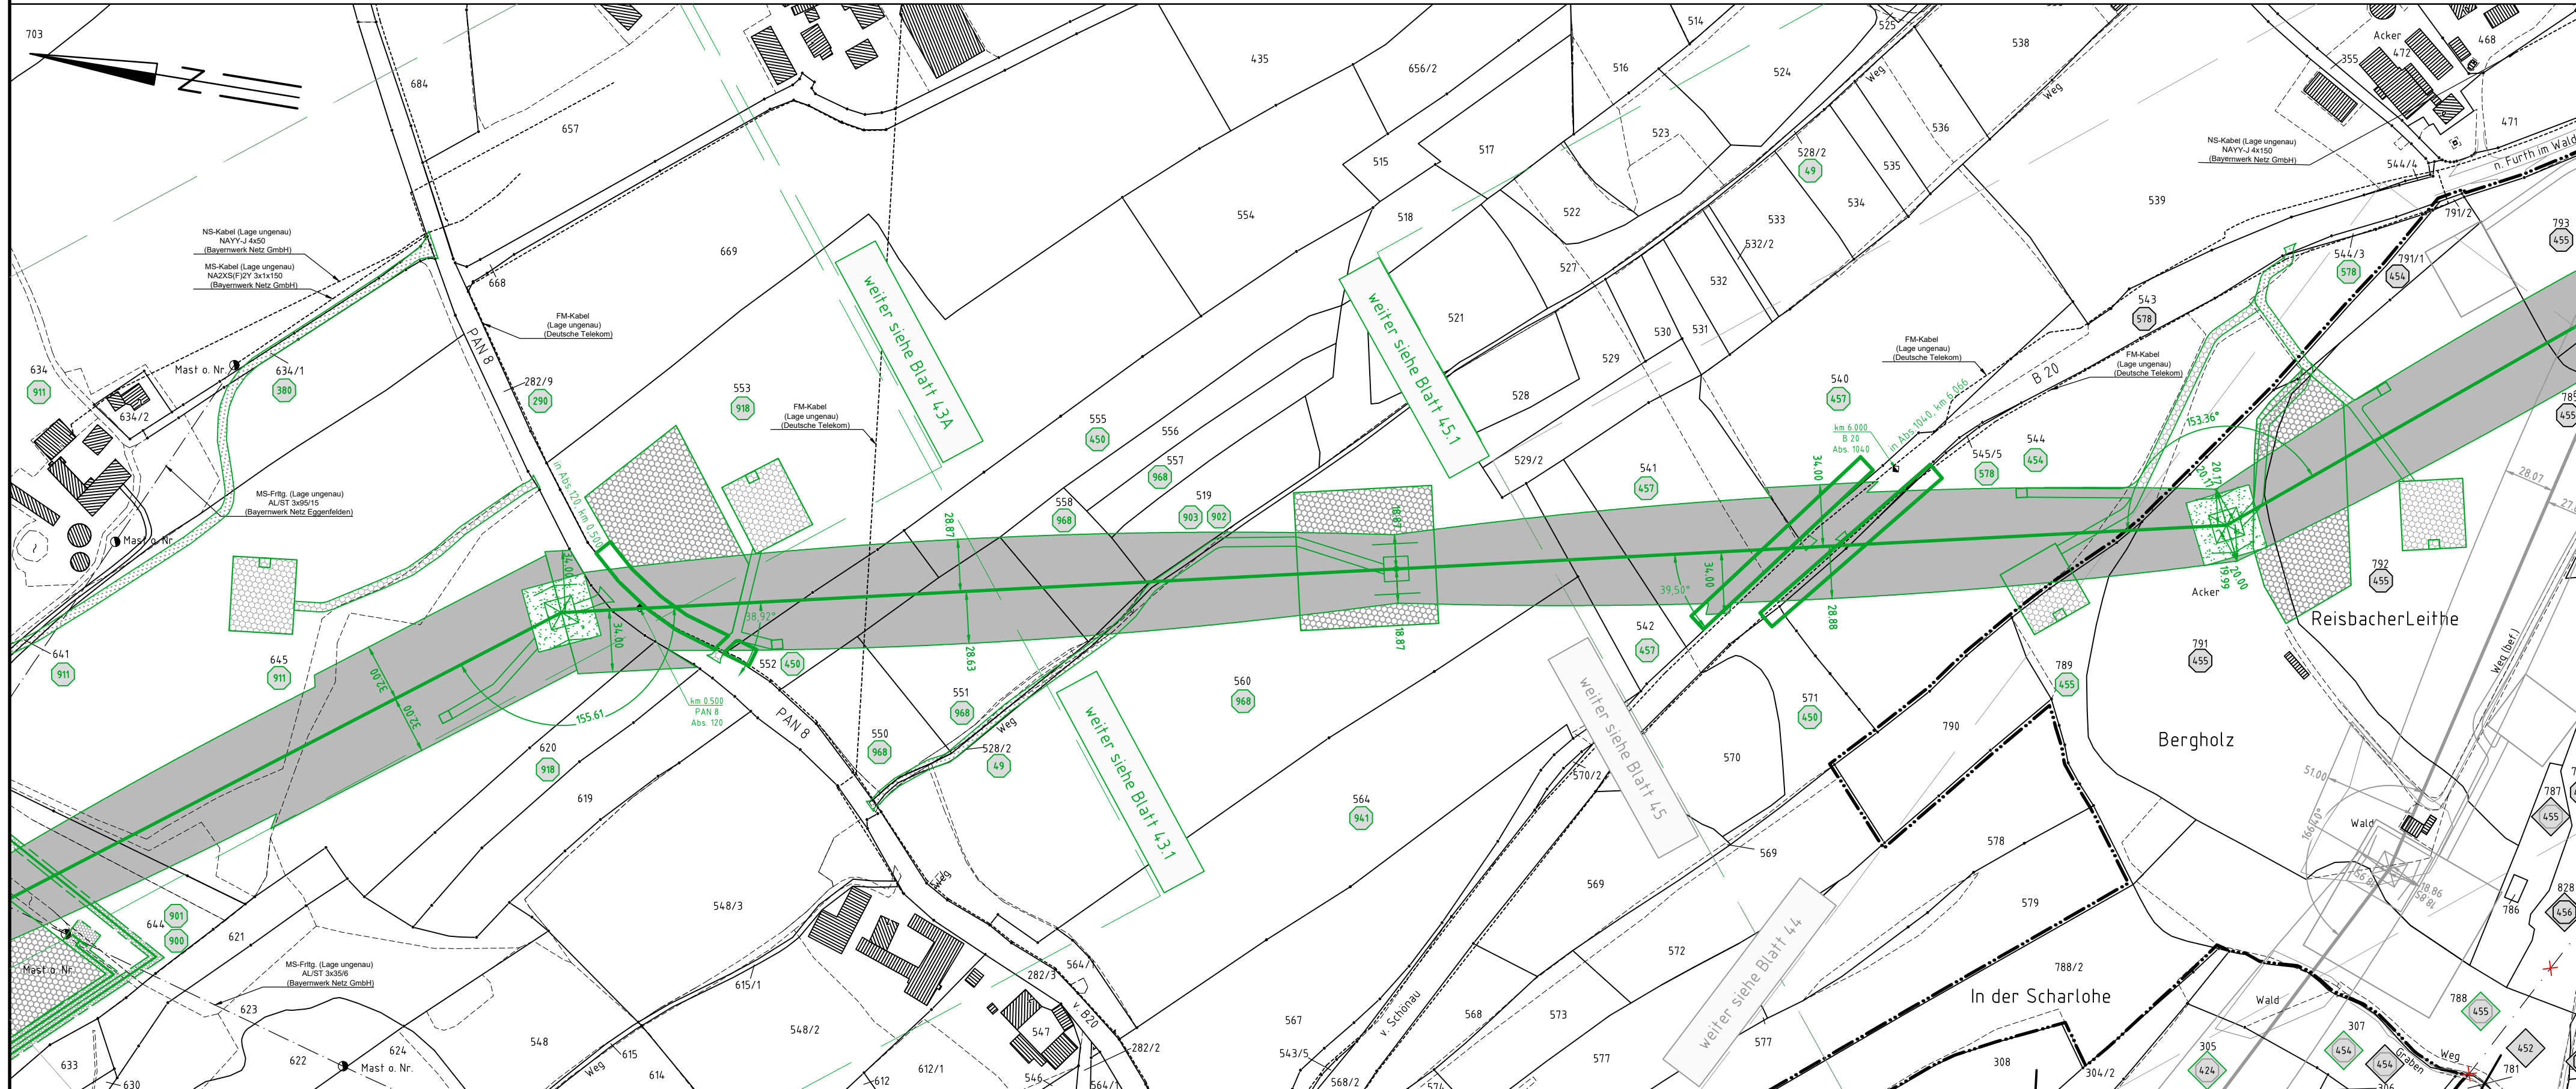

#### Legende:

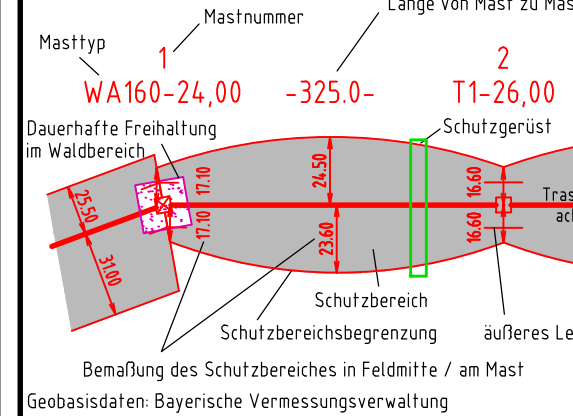

- 1 Eigentümer Schlüsselnummer
- 1 Eigentümer Schlüsselnr. zu entlastende Fläche
- 37 Flurstücksnummer
- vorübergehende Beanspruchung
- Mastzufahrt temporär
- Mastzufahrt dauerhaft
- Abspannmast
- Tragmast
- Rückbau Hoch- u. Mittelsp.-Ltg. Freileitungsprovisorium/ Baueinsatzkabel

#### Grenzen:

- Land
- Kreis
- Stadt/Gem./Markt
- Gemarkung
- Flur
- Flurstück
- Flurbereinigung

- Antrag weiterhin gültig
- Antrag geändert
- Deckblatt Neuer Stand

#### Planfeststellungsunterlage

Aufgestellt  
Bayreuth, TenneT TSO GmbH  
i.V. gez. Thomas Ehrhardt-Unglaub i.A. gez. Dirk Daßler

08.01.2018  
12.08.2022

		Maßstab 1 : 2500	Einheit Meter
	Datum	Name	
Bearb.	20.12.2017	Chapman	
Gepr.	20.12.2017	Temmeier	
Norm			
Servicebereich CeGIT			
A	Deckblatt	19.06.2020	Pa
Zust.	Änderung	Datum	Name
Urspr.:			

Gemarkung Martinskirchen  
Markt Wurmansquick

Landkreis Rottal-Inn  
Regierungsbezirk Niederbayern

Gemarkung Wurmansquick

Gemarkung Hickerstall