



380-kV-Leitung Altheim - Matzenhof


Teilabschnitt 2 : 380-kV-Ltg. Adlkofen-Matzenhof B152

Grunderwerbsplan

Mast Nr. 172 - Mast Nr. 34 (B153)

Deckblatt

Legende:

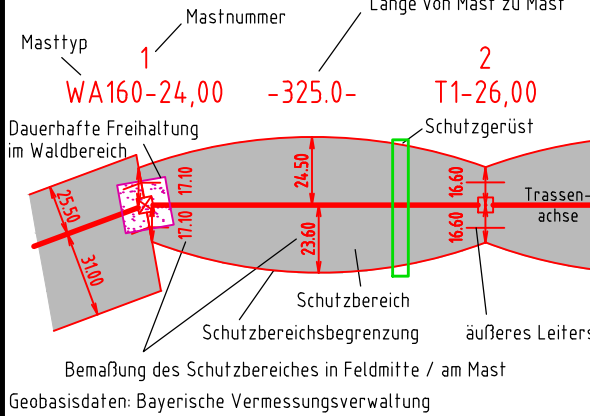


- Grenzen:**
- Land
 - Kreis
 - Stadt/Gem./Markt
 - Gemarkung
 - Flur
 - Flurstück
 - Flurbereinigung

- 1 Eigentümer Schlüsselnummer
- 1 Eigentümer Schlüsselnr. zu entlastende Fläche
- 37 Flurstücksnummer
- vorübergehende Beanspruchung
- Mastzufahrt temporär
- Mastzufahrt dauerhaft
- Abspannmast
- Tragmast
- Rückbau Hoch- u. Mittelfsp.-Ltg. Freileitungsprovisorium/ Baueinsatzkabel
- Antrag weiterhin gültig
- Antrag geändert
- Deckblatt Neuer Stand

Planfeststellungsunterlage

Aufgestellt Bayreuth, TenneT TSO GmbH
 -08.01.2018-
 12.08.2022
 i.V. gez. Thomas Ehrhardt-Unglaub i.A. gez. Dirk Dafler

SPiE		Maßstab 1 : 2500	Einheit Meter
	Datum	Name	
	Bearb. 20.12.2017	Chapman	
	Gepr. 20.12.2017	Temmeier	
	Norm		
Servicebereich CeGIT			
Tennet Taking power further			
A	Deckblatt	19.06.2020	Pa
Zust.	Änderung	Datum	Name
			Urspr.:

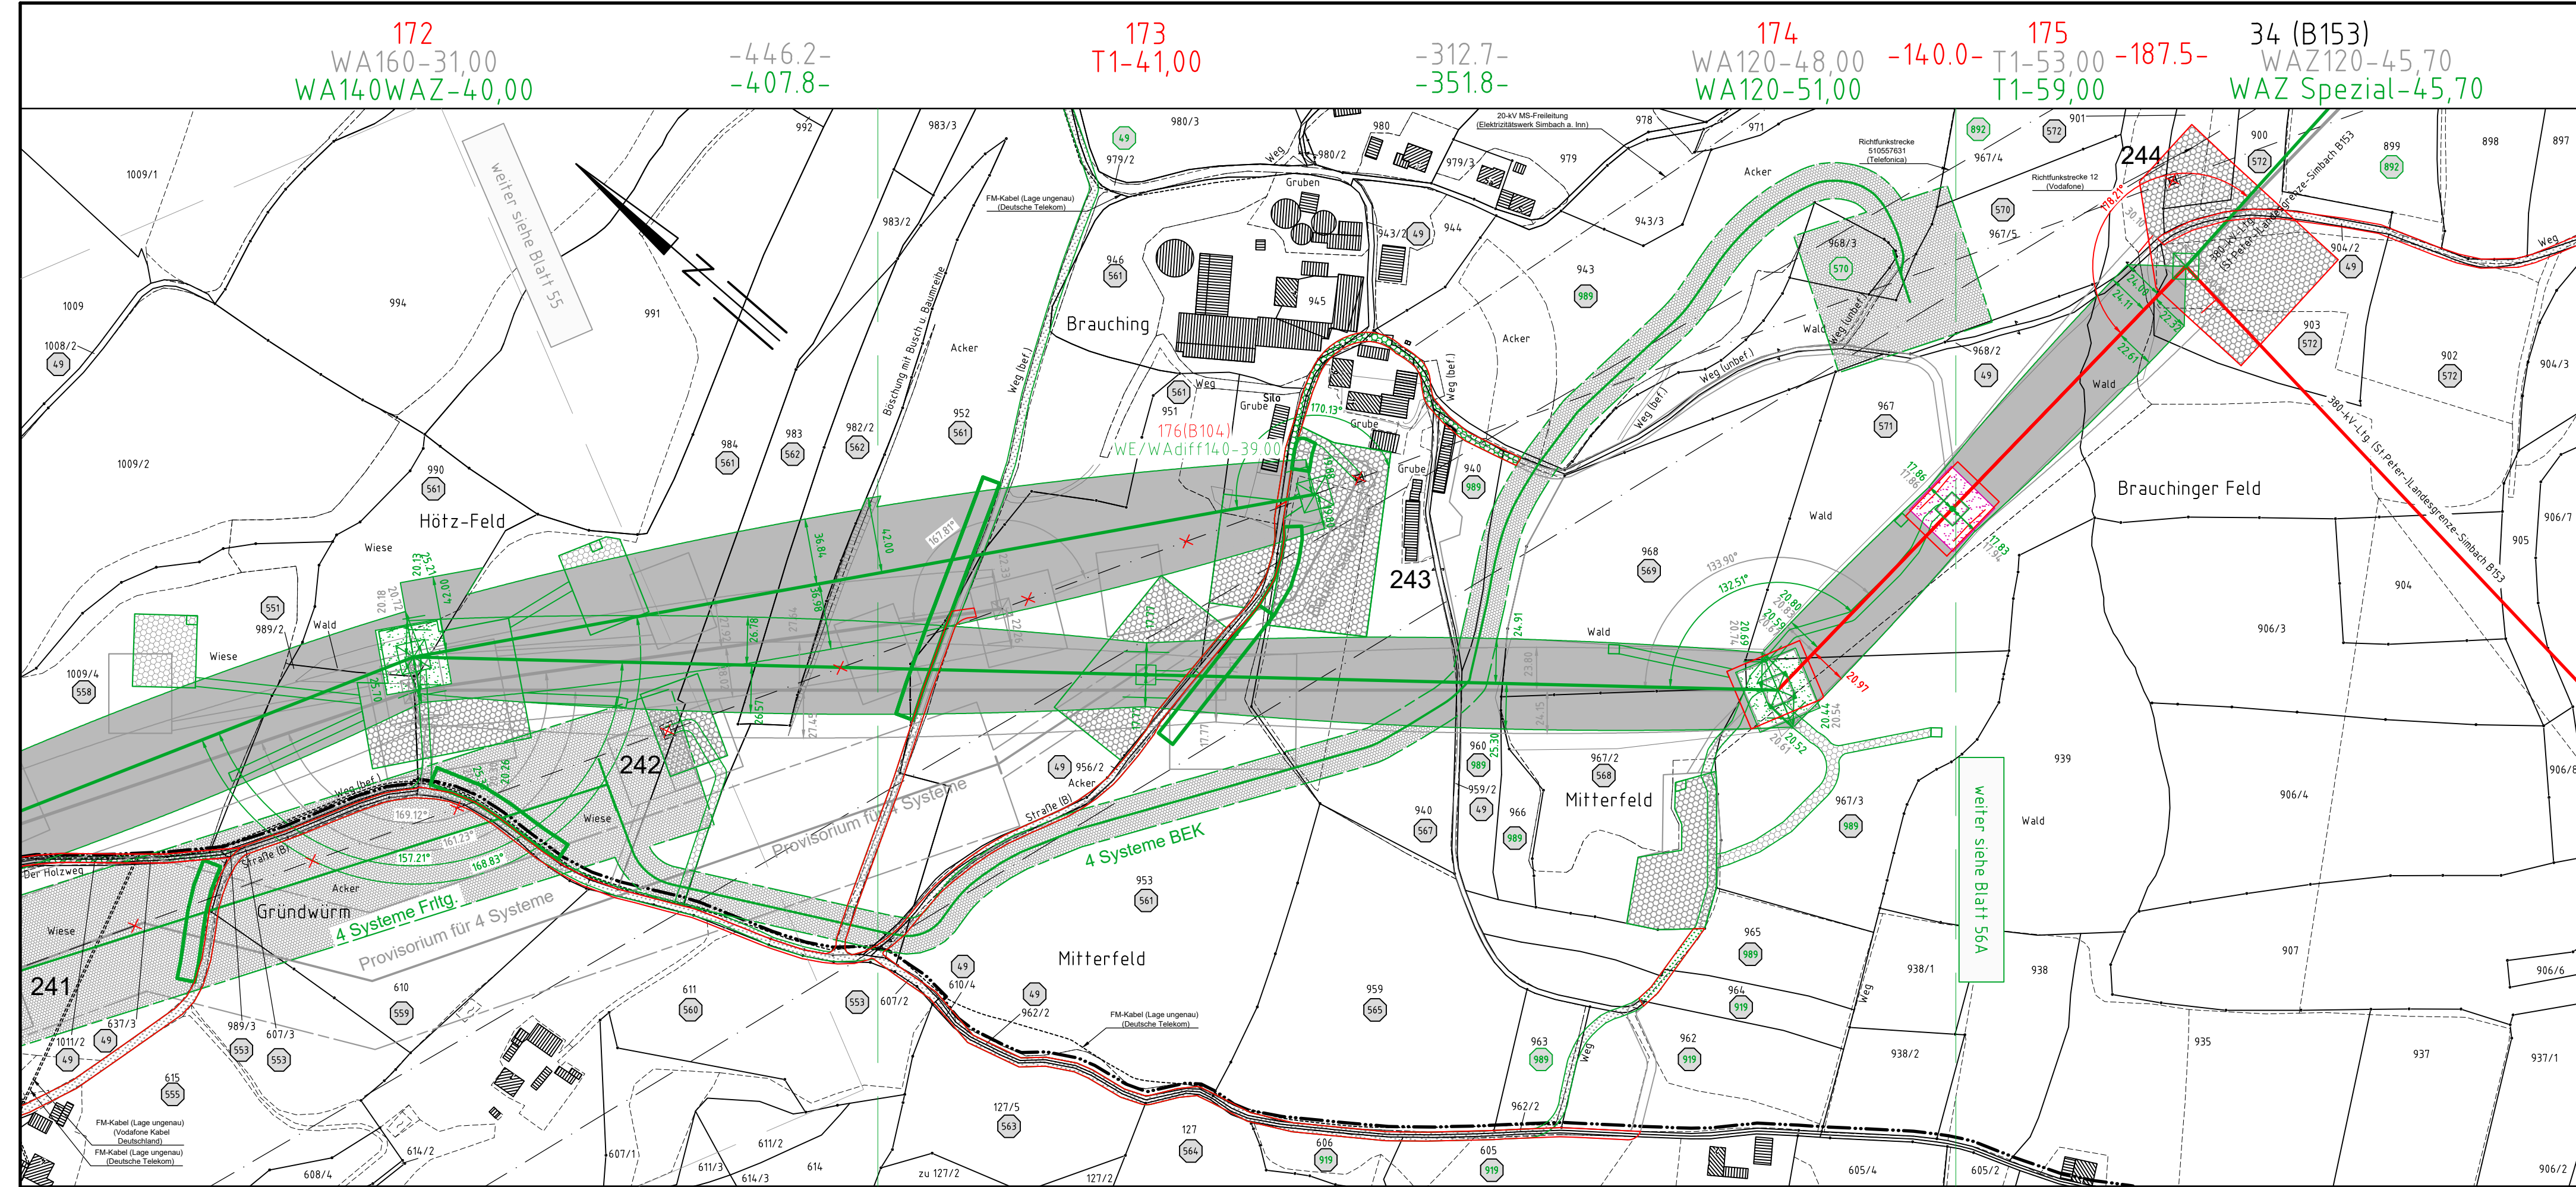

Gemarkung Eggstetten
Stadt Simbach a. Inn

Landkreis Rottal-Inn
Regierungsbezirk Niederbayern

Gemarkung Kirchberg a. Inn
Stadt Simbach a. Inn