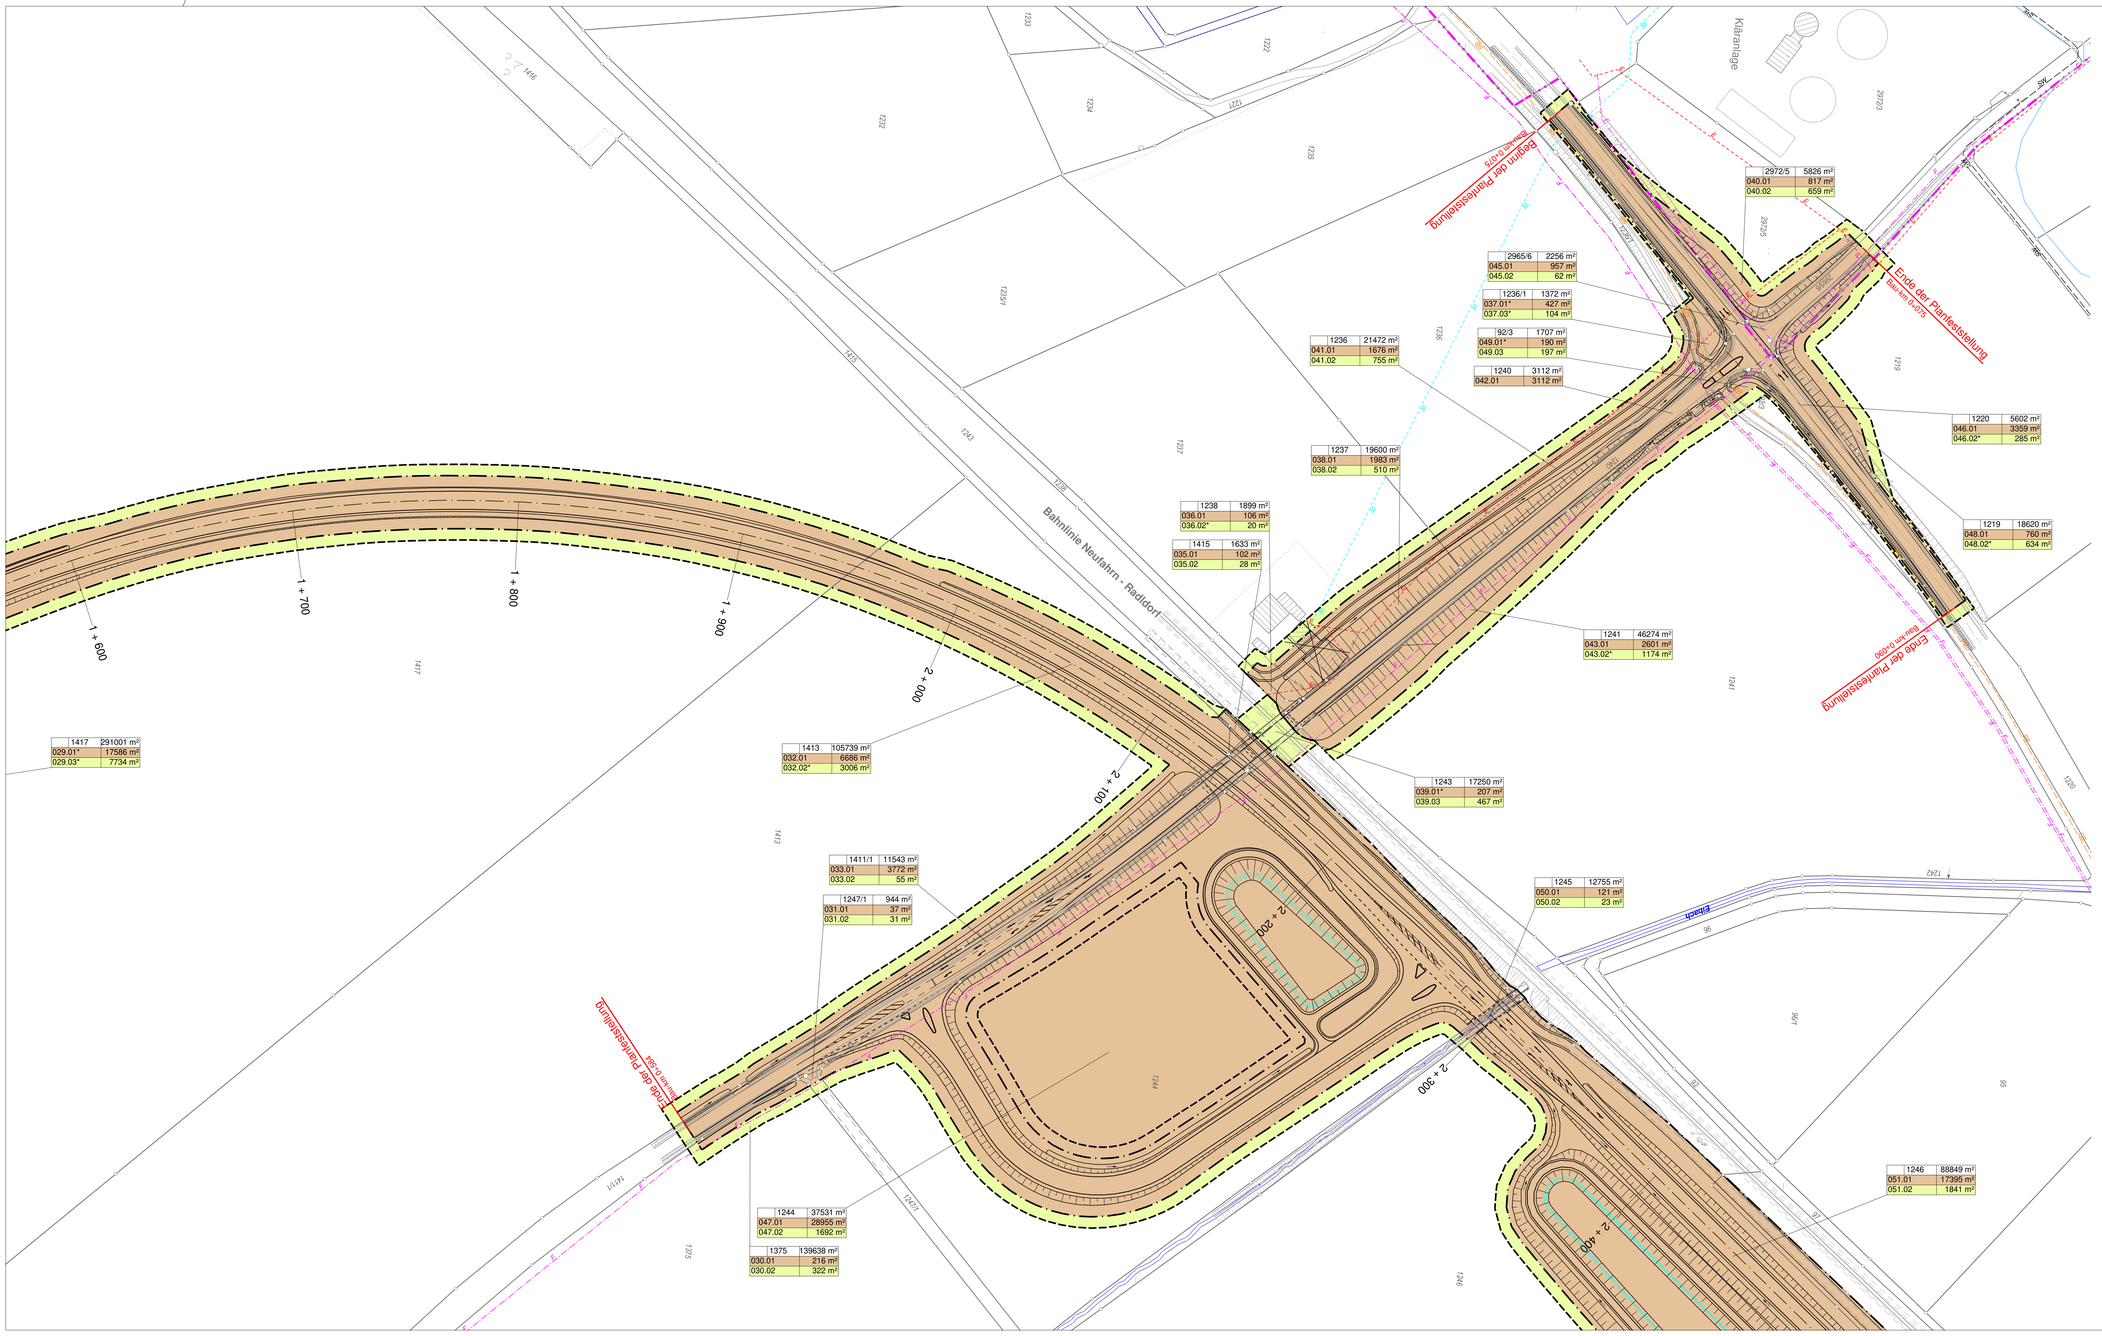

Zeichnerklärung Grunderwerb

- zu erwerbende Fläche
- vorübergehend in Anspruch zu nehmende Fläche
- dauernd zu belastende Fläche
- 14/2 | 4248 m² — Flurstück/Größe des Flurstückes
- 2.34.1 | 345 m² — lfd. Nr. im Grunderwerbsverzeichnis/Größe Teilfläche
  - 2 Nr. des Grunderwerbsplanes
  - 34 lfd. Nr. des betroffenen Flurstückes
  - 1 Teilfläche eines Flurstückes
- Zusammengehörigkeitspfeil
- Gemarkungsgrenze
- Flurstücksgrenze
- 619/2 — Flurstücksnummer

Staatliches Bauamt Passau

Am Schanzl 2
94032 Passau

Tel.: 0851 / 5017-01, E-Mail: poststelle@stbapa.bayern.de

bearbeitet:	März 2023	Schmidbauer
gezeichnet:	März 2023	Schmidb./Jung
geprüft:	März 2023	Kellermann

PSP Nr.: B225.ALSA0031.00.C0

Projekt: S2142_OU_Geiselhöring

Nr.	Art der Änderung	Datum	Zeichen

FESTSTELLUNGSENTWURF

Straßenbauverwaltung Freistaat Bayern

Staatliches Bauamt Passau

Straße / Abschn.-Nr. / Station: St 2142_540_1,537 - St 2142_600_0,321

PROJIS-Nr.: PA 630-07

Unterlage / Blatt-Nr.: 10.1 / 3

Grunderwerbsplan
anonymisiert
Bau-km 1+500 - 2+500

Maßstab: 1 : 1.000

St 2142, Neufahrn i.NB - Straubing
Ortsumgehung Geiselhöring - Hirschling
Bau-km 0-077 - Bau-km 6+300

aufgestellt:
Deggendorf, den 16.06.2023
Staatliches Bauamt

Kurt Stümpfl, Baudirektor