


# St 2142 Regelquerschnitt RQ 11 der EKL3

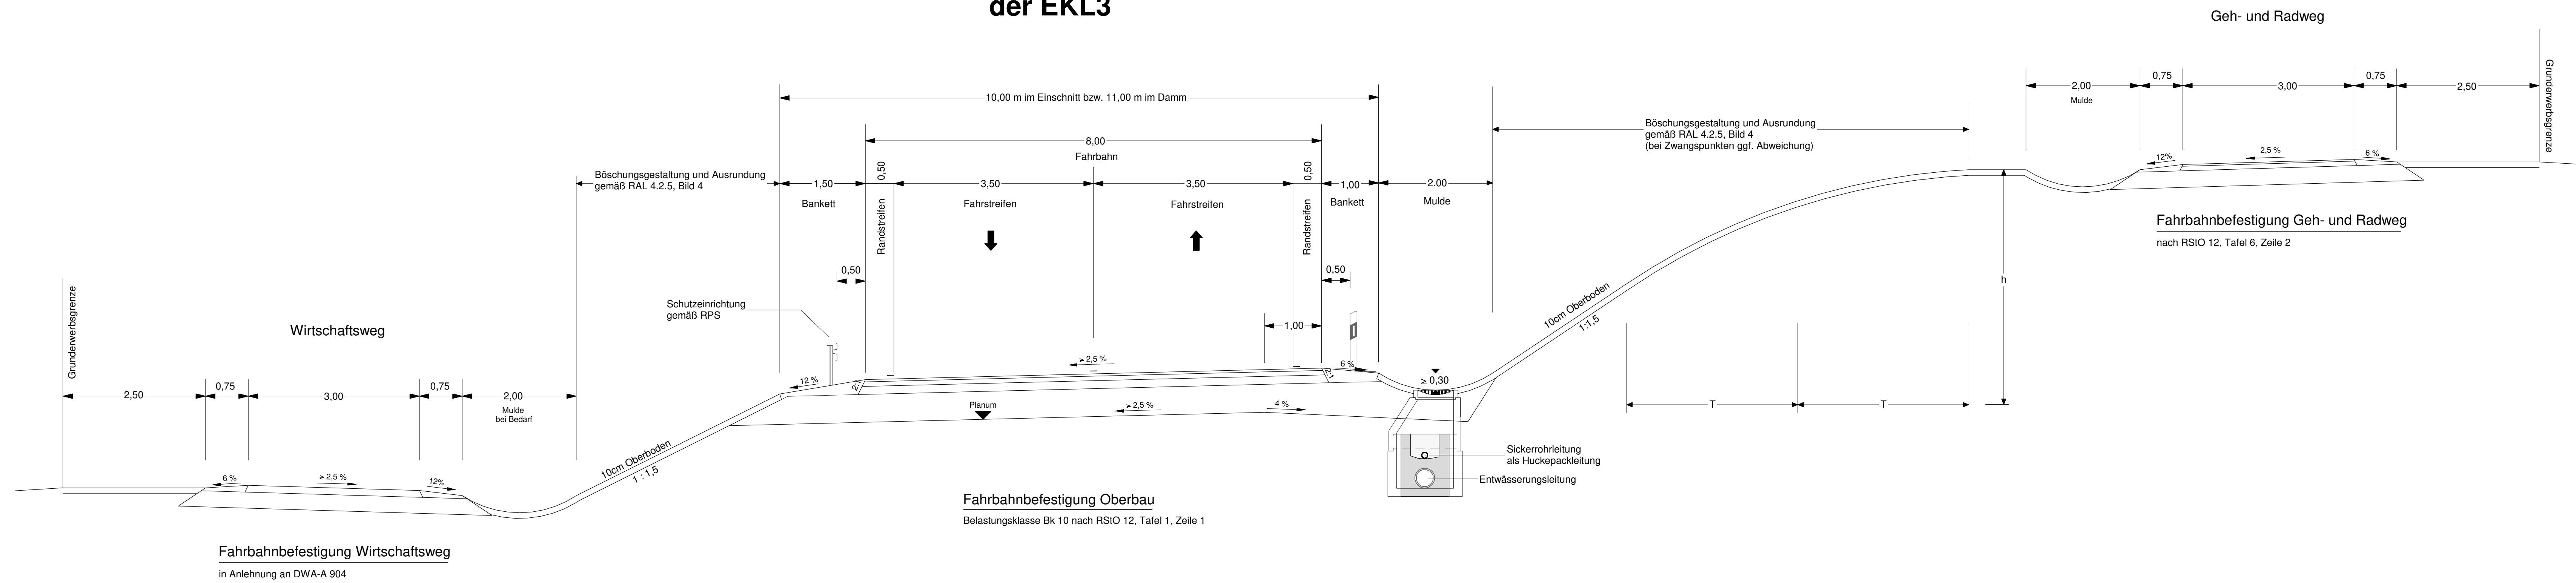


	bearbeitet:	März 2023	Schmidbauer
	gezeichnet:	März 2023	Schmidb./Jung
	geprüft:	März 2023	Kellermann
	PSP Nr.:		
Am Schanzl 2 94032 Passau Tel.: 0851 / 5017-01, E-Mail: poststelle@stbapa.bayern.de			

Nr.	Art der Änderung	Datum	Zeichen

## FESTSTELLUNGSENTWURF

Straßenbauverwaltung Freistaat Bayern <b>Staatliches Bauamt Passau</b> Straße / Abschn.-Nr. / Station: St 2142_540_1,537 - St 2142_600_0,321 PROJIS-Nr.:	Unterlage / Blatt-Nr.: 14 / 1 <b>Regelquerschnitt</b> Maßstab: 1 : 50
---	---

**St 2142, Neufahrn i.NB - Straubing**  
**Ortsumgebung Geiselhöring - Hirschling**  
 Bau-km 0-077 - Bau-km 6+300

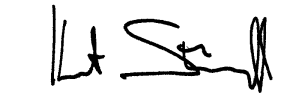aufgestellt:  
 Deggendorf, den 16.06.2023  
 Staatliches Bauamt  
  
 Kurt Stümpfl, Baudirektor