
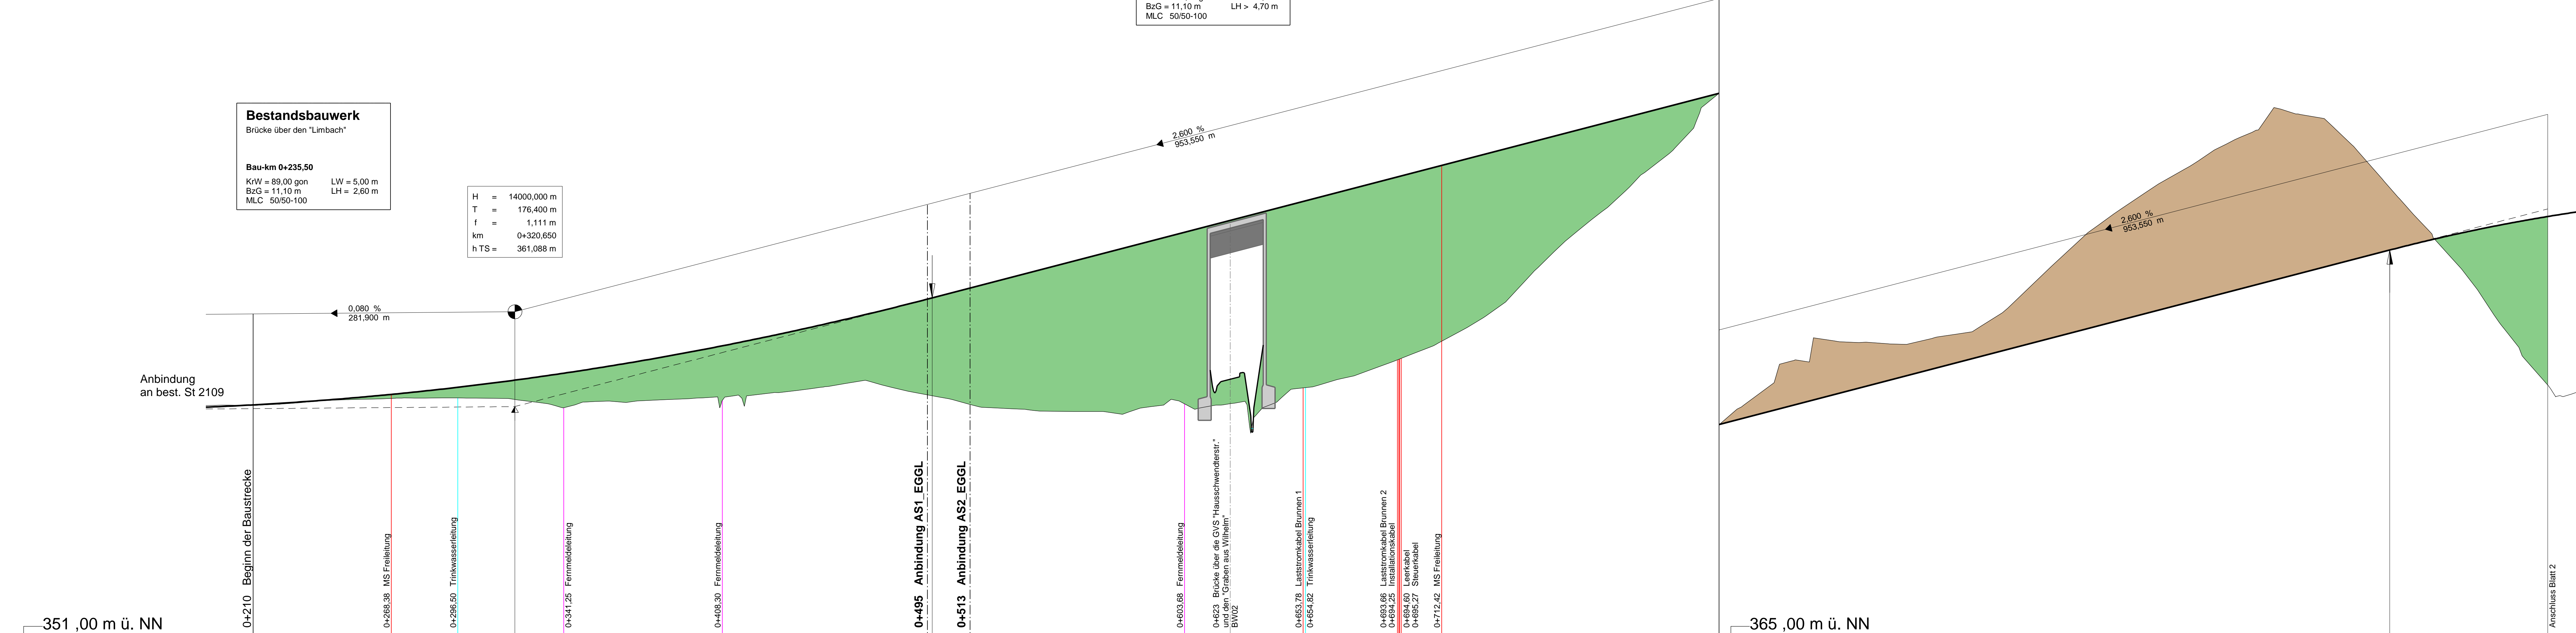



Bauwerk 02
 Brücke über die GVS
 "Hauschwendertal" und
 den "Graben aus Wilhelm"
Bau-km 0+623
 Kw = 100,00 gon LW = 22,50 m
 BzG = 11,10 m LH = 4,70 m
 MLC 50/50-100

Bestandsbauwerk
 Brücke über den "Limbach"
Bau-km 0+235,50
 Kw = 89,00 gon LW = 5,00 m
 BzG = 11,10 m LH = 2,60 m
 MLC 50/50-100

H = 14000,000 m
 T = 176,400 m
 f = 1,111 m
 km 0+320,650
 h TS = 361,088 m

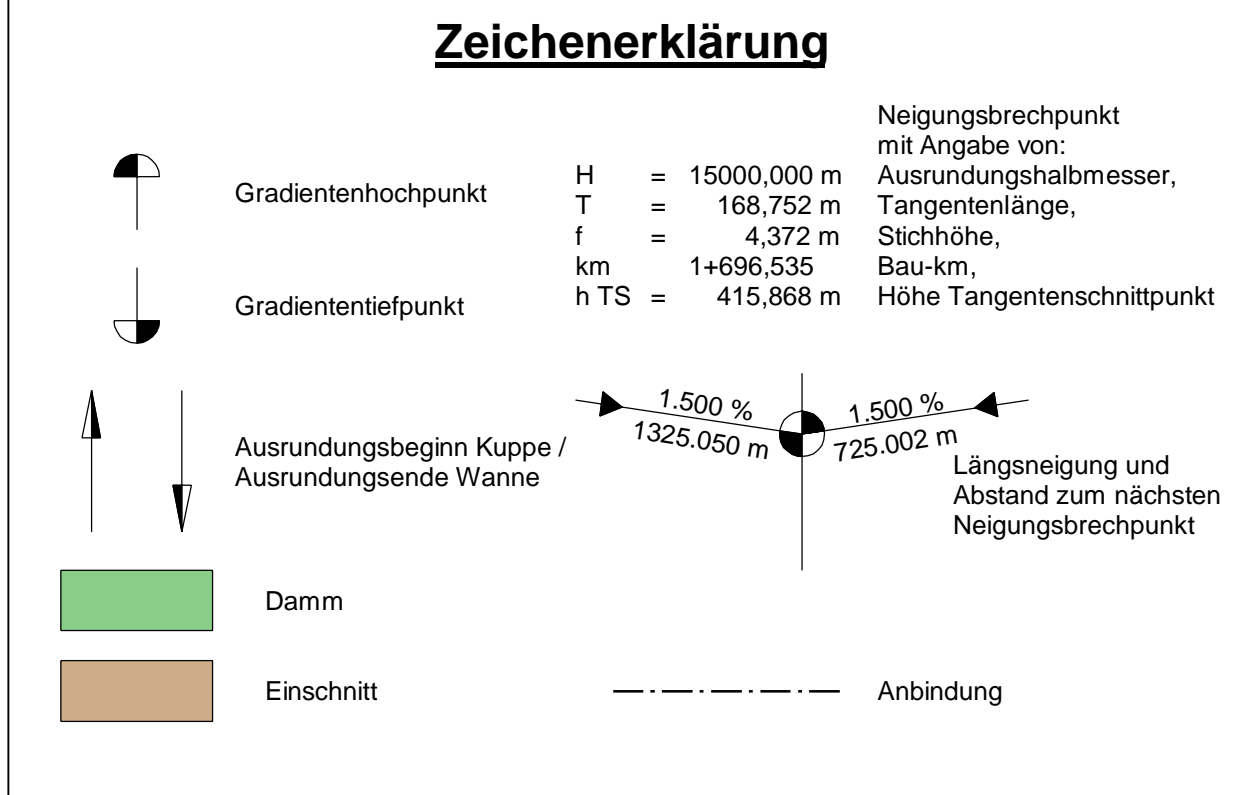

Station	200,00	220,00	240,00	260,00	280,00	300,00	320,00	340,00	360,00	380,00	400,00	420,00	440,00	460,00	480,00	500,00	520,00	540,00	560,00	580,00	600,00	620,00	640,00	660,00	680,00	700,00	720,00	740,00	760,00	780,00	800,00	820,00	840,00	860,00	880,00	900,00	920,00	940,00	960,00	980,00	0,00	20,00	40,00	60,00	80,00	100,00	120,00	140,00	160,00	180,00	
Station Gelände	200,00	220,00	240,00	260,00	280,00	300,00	320,00	340,00	360,00	380,00	400,00	420,00	440,00	460,00	480,00	500,00	520,00	540,00	560,00	580,00	600,00	620,00	640,00	660,00	680,00	700,00	720,00	740,00	760,00	780,00	800,00	820,00	840,00	860,00	880,00	900,00	920,00	940,00	960,00	980,00	0,00	20,00	40,00	60,00	80,00	100,00	120,00	140,00	160,00	180,00	
Station Gradiente	200,00	220,00	240,00	260,00	280,00	300,00	320,00	340,00	360,00	380,00	400,00	420,00	440,00	460,00	480,00	500,00	520,00	540,00	560,00	580,00	600,00	620,00	640,00	660,00	680,00	700,00	720,00	740,00	760,00	780,00	800,00	820,00	840,00	860,00	880,00	900,00	920,00	940,00	960,00	980,00	0,00	20,00	40,00	60,00	80,00	100,00	120,00	140,00	160,00	180,00	
Gradientenhöhe	361,10	361,21	361,35	361,52	361,71	361,94	362,19	362,50	362,87	363,31	363,76	364,24	364,76	365,24	365,77	366,27	366,81	367,31	367,83	368,35	368,87	369,39	369,91	370,43	370,95	371,47	371,99	372,51	373,03	373,55	374,07	374,59	375,11	375,63	376,15	376,67	377,19	377,71	378,23	378,75	379,27	379,79	380,31	380,83	381,35	381,87	382,39	382,91	383,43	383,95	384,47

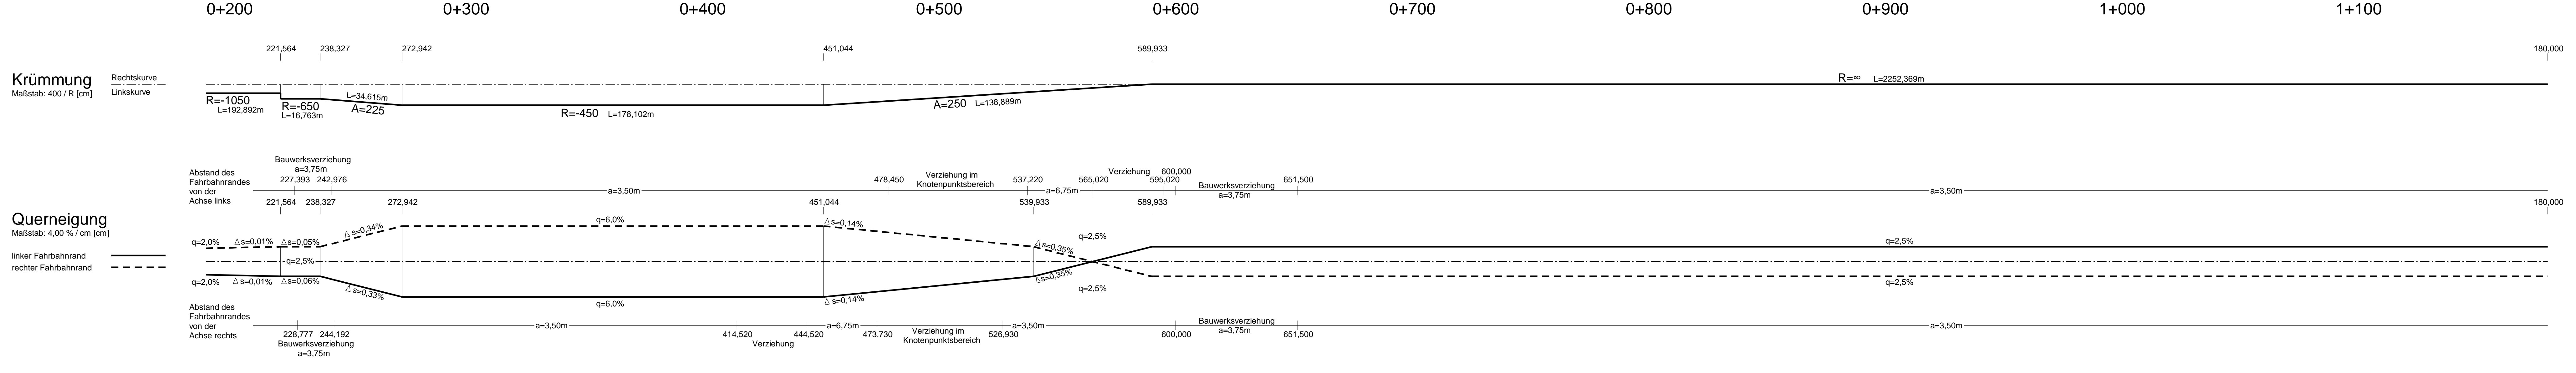

Staatliches Bauamt Passau Am Schanzl 2 94032 Passau Tel.: 08515017-01, Fax: 08515017-1099, E-Mail: poststelle@stapa.bayern.de	bearbeitet: März 2023	Wirkert
	gezeichnet: März 2023	Ziegelmüller
	geprüft: März 2023	Wulfa B.
	PSP Nr.: 8229-A33000-00.00	Datum: 18.05.2024
	Projekt: FE-CO_Egggham	Datum: 18.05.2024
	FK-Cl.: Egggham-FE-CO_Egggham	

Nr.	Art der Änderung	Datum	Zeichen

FESTSTELLUNGSENTWURF

Straßenbauverwaltung Freistaat Bayern
Staatliches Bauamt Passau
 Straße / Abschn.-Nr. / Station: St 2109, 220, 0,574 bis 270, 0,175
 PROJIS-Nr.: PA102.T1 - 07

Unterlage / Blatt-Nr.: 06 / 1
Höhenplan
 Hauptstrecke
 St 2109
 Maßstab: 1 : 1 000 / 100

St 2109
 Ortsumgebung Egggham
 Bau-km 0+210 - Bau-km 3+200

aufgestellt:
 Staatliches Bauamt Passau
 Stumpf, Bauingenieur
 Passau, den 08. Mai 2023