


BESTAND

Gewässerverlegung BW00 + BW02 Graben aus Wilhelm

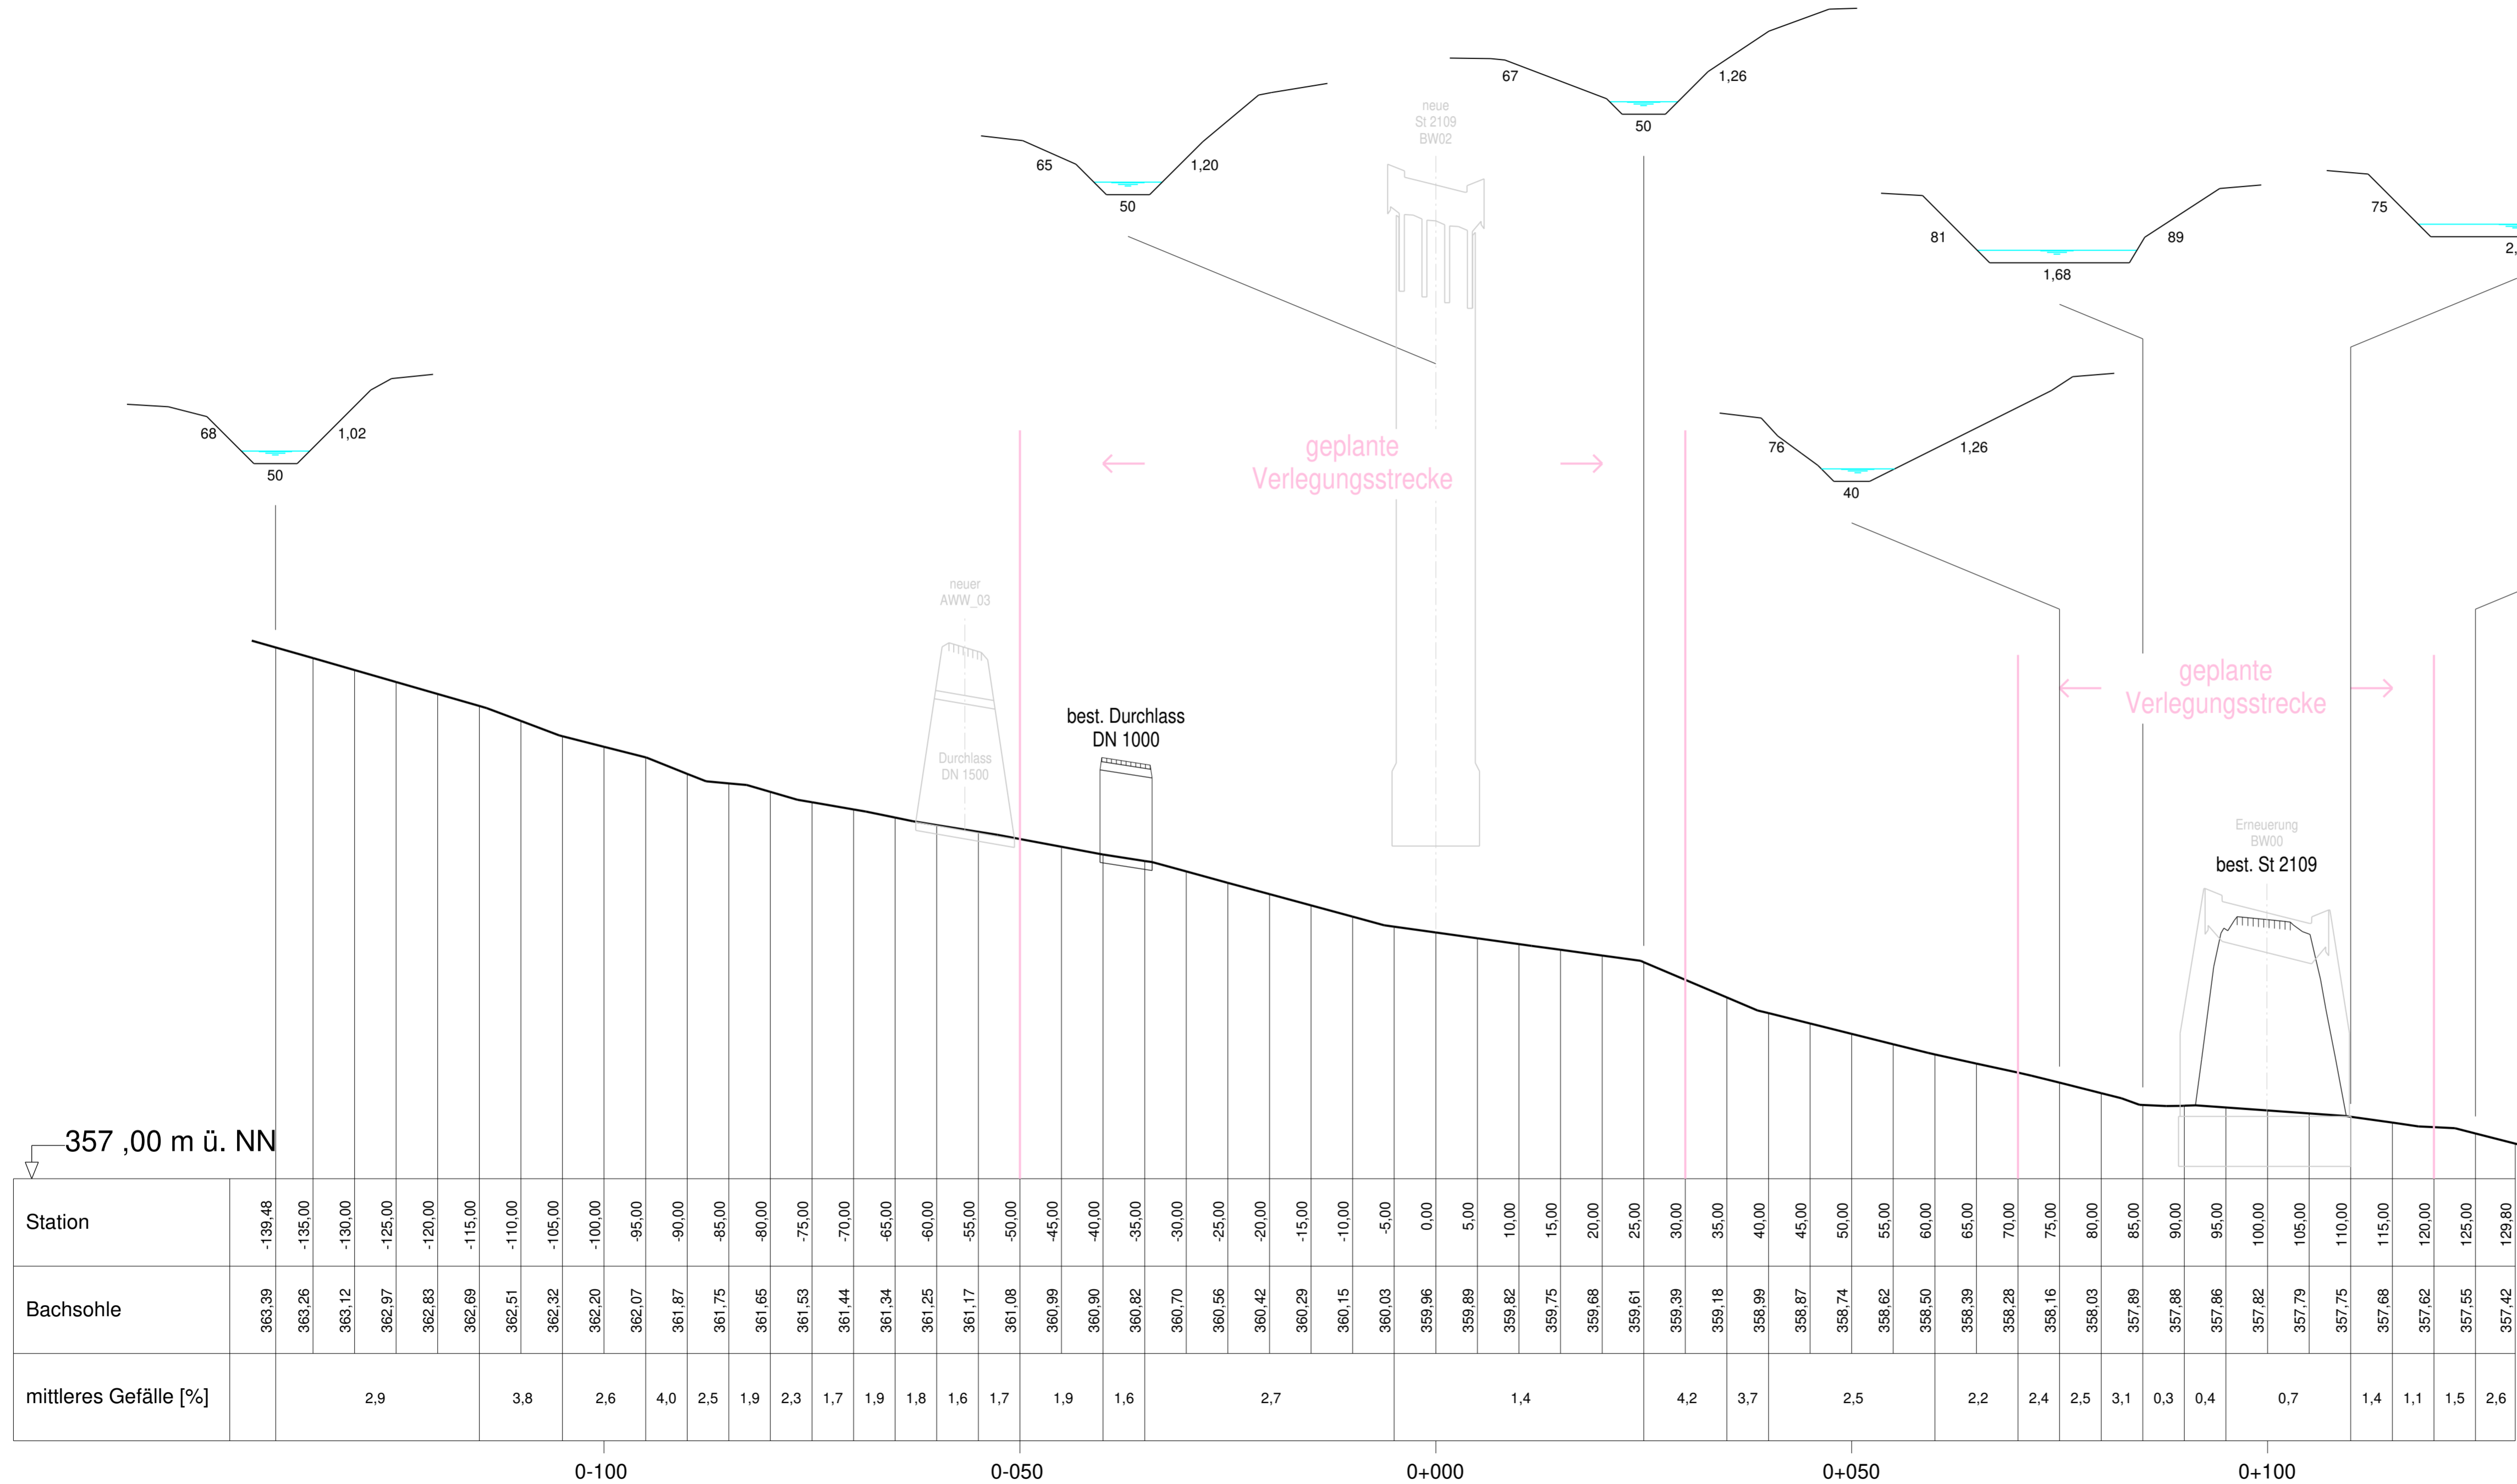

Staatliches Bauamt Passau Am Schanzl 2 94032 Passau Tel.: 0851/5017-01, Fax: 0851/5017-1099, E-Mail: poststelle@stbapa.bayern.de	bearbeitet:	März 2023	Wirkert
	gezeichnet:	März 2023	Zieglmüller
	geprüft:	März 2023	Wulka B.
	PSP Nr.:	B223-ALSA0005.00.E0	
	Projekt:	FE-OU_Eggham	Datei: P:\S2109-ITWO
		VFE-OU_EgghamFE_U16_1_B01_HP_BW00+BW02_Bestand	

Nr.	Art der Änderung	Datum	Zeichen

FESTSTELLUNGSENTWURF

Straßenbauverwaltung Freistaat Bayern Staatliches Bauamt Passau Straße / Abschn.-Nr. / Station: S2109_220_0,574 bis 270_0,175 PROJIS-Nr.: PA10Z.T1 - 07	Unterlage / Blatt-Nr.: 16.1 / 01 Höhenplan Gewässerverlegung BW00 + BW02 - Bestand Maßstab: 1 : 500 / 50
--	--

St 2109
Ortsumgehung Eggham
Bau-km 0+210 - Bau-km 3+200

aufgestellt: Staatliches Bauamt Passau Stimpfl, Baudirektor Passau, den 08. Mai 2023	(Empty space for stamp or notes)
---	----------------------------------