


Station	517,498	517,199	516,839	516,484	516,213	516,057	516,020	516,016	516,098	516,275	516,520	516,693	516,798	516,798	516,731	516,654	516,553	516,430	513,597	513,200	513,200	513,778	513,884	514,676	516,275	517,675	519,049	520,235	521,204	521,958	522,098	522,495	522,818	522,920				
Gradierte	517,498	517,199	516,839	516,484	516,213	516,057	516,020	516,016	516,098	516,275	516,520	516,693	516,798	516,798	516,731	516,654	516,553	516,430	513,597	513,200	513,200	513,778	513,884	514,676	516,275	517,675	519,049	520,235	521,204	521,958	522,098	522,495	522,818	522,920				
Längsprofil																																						
Station	435,000	420,000	400,000	390,000	380,000	340,000	331,459	320,000	300,000	280,000	260,000	240,000	220,000	200,000	180,000	160,000	156,831	140,000	120,000	100,000	80,000	60,000	40,000	20,000	0,000	-20,000	0,000	20,000	40,000	60,000	80,000	100,000	120,000	140,000	160,000	180,000	200,000	220,000
Km	0+435,000	0+420,000	0+400,000	0+390,000	0+380,000	0+340,000	0+331,459	0+320,000	0+300,000	0+280,000	0+260,000	0+240,000	0+220,000	0+200,000	0+180,000	0+160,000	0+156,831	0+140,000	0+120,000	0+100,000	0+80,000	0+60,000	0+40,000	0+20,000	0+0,000	0-20,000	0+0,000	0+20,000	0+40,000	0+60,000	0+80,000	0+100,000	0+120,000	0+140,000	0+160,000	0+180,000	0+200,000	0+220,000

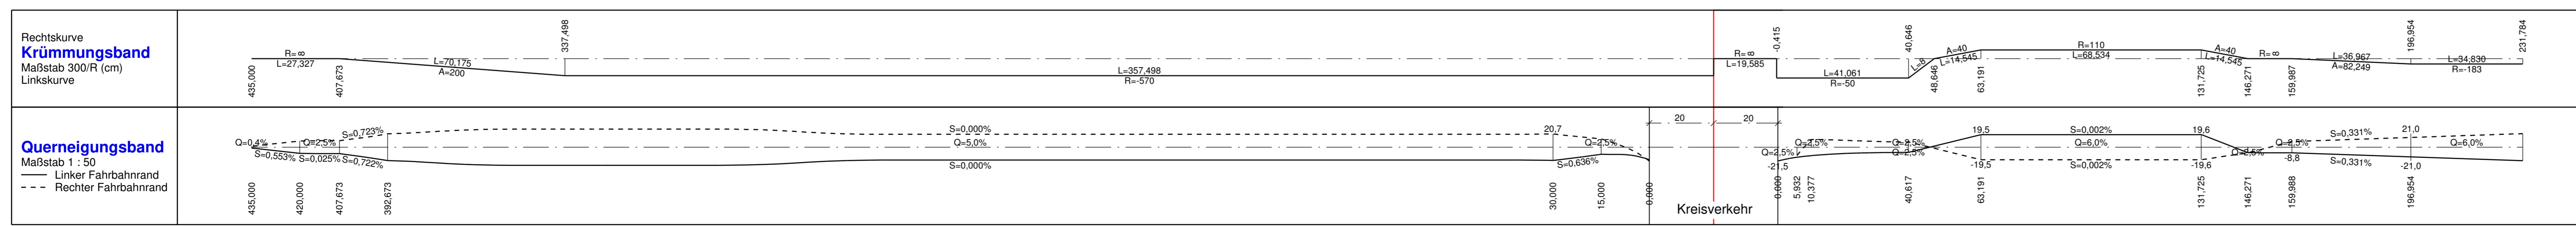

Nr.	Art der Änderung	Datum	Name

Freistaat Bayern  
Staatliches Bauamt Passau  
Am Schanzl 2, Tel. 0951/5017-01, E-Mail: poststelle@stbapa.bayern.de

Unterlage: 8.4  
Blatt Nr.:  
Datum:  
Zeichen:

Planfeststellung  
bearbeitet: Aug. 2014, Seidl  
gezeichnet: Aug. 2014, Jung  
geprüft: Aug. 2017, B. Wufka

**B 11, Deggendorf - Bayer. Eisenstein**  
**Ortsumgehung Ruhmannsfelden**  
Bau-km 0+000 - Bau-km 3+340  
B11\_1320\_1,161 - B11\_1350\_1,019  
Höhenplan  
B11 alt - KV - Provisorium  
Maßstab 1 : 1000 / 100

Aufgestellt: 10.04.2017  
Deggendorf, dem Staatliches Bauamt  
gez. R. Wufka  
R. Wufka, Ltd. Bauleiter

Projekt: B11RU V12  
Datum:  
Geobasisdaten: © Bayerische Vermessungsverwaltung (Darstellung der Flurkarte als Eigentumsnachweis nicht geeignet)

überholt