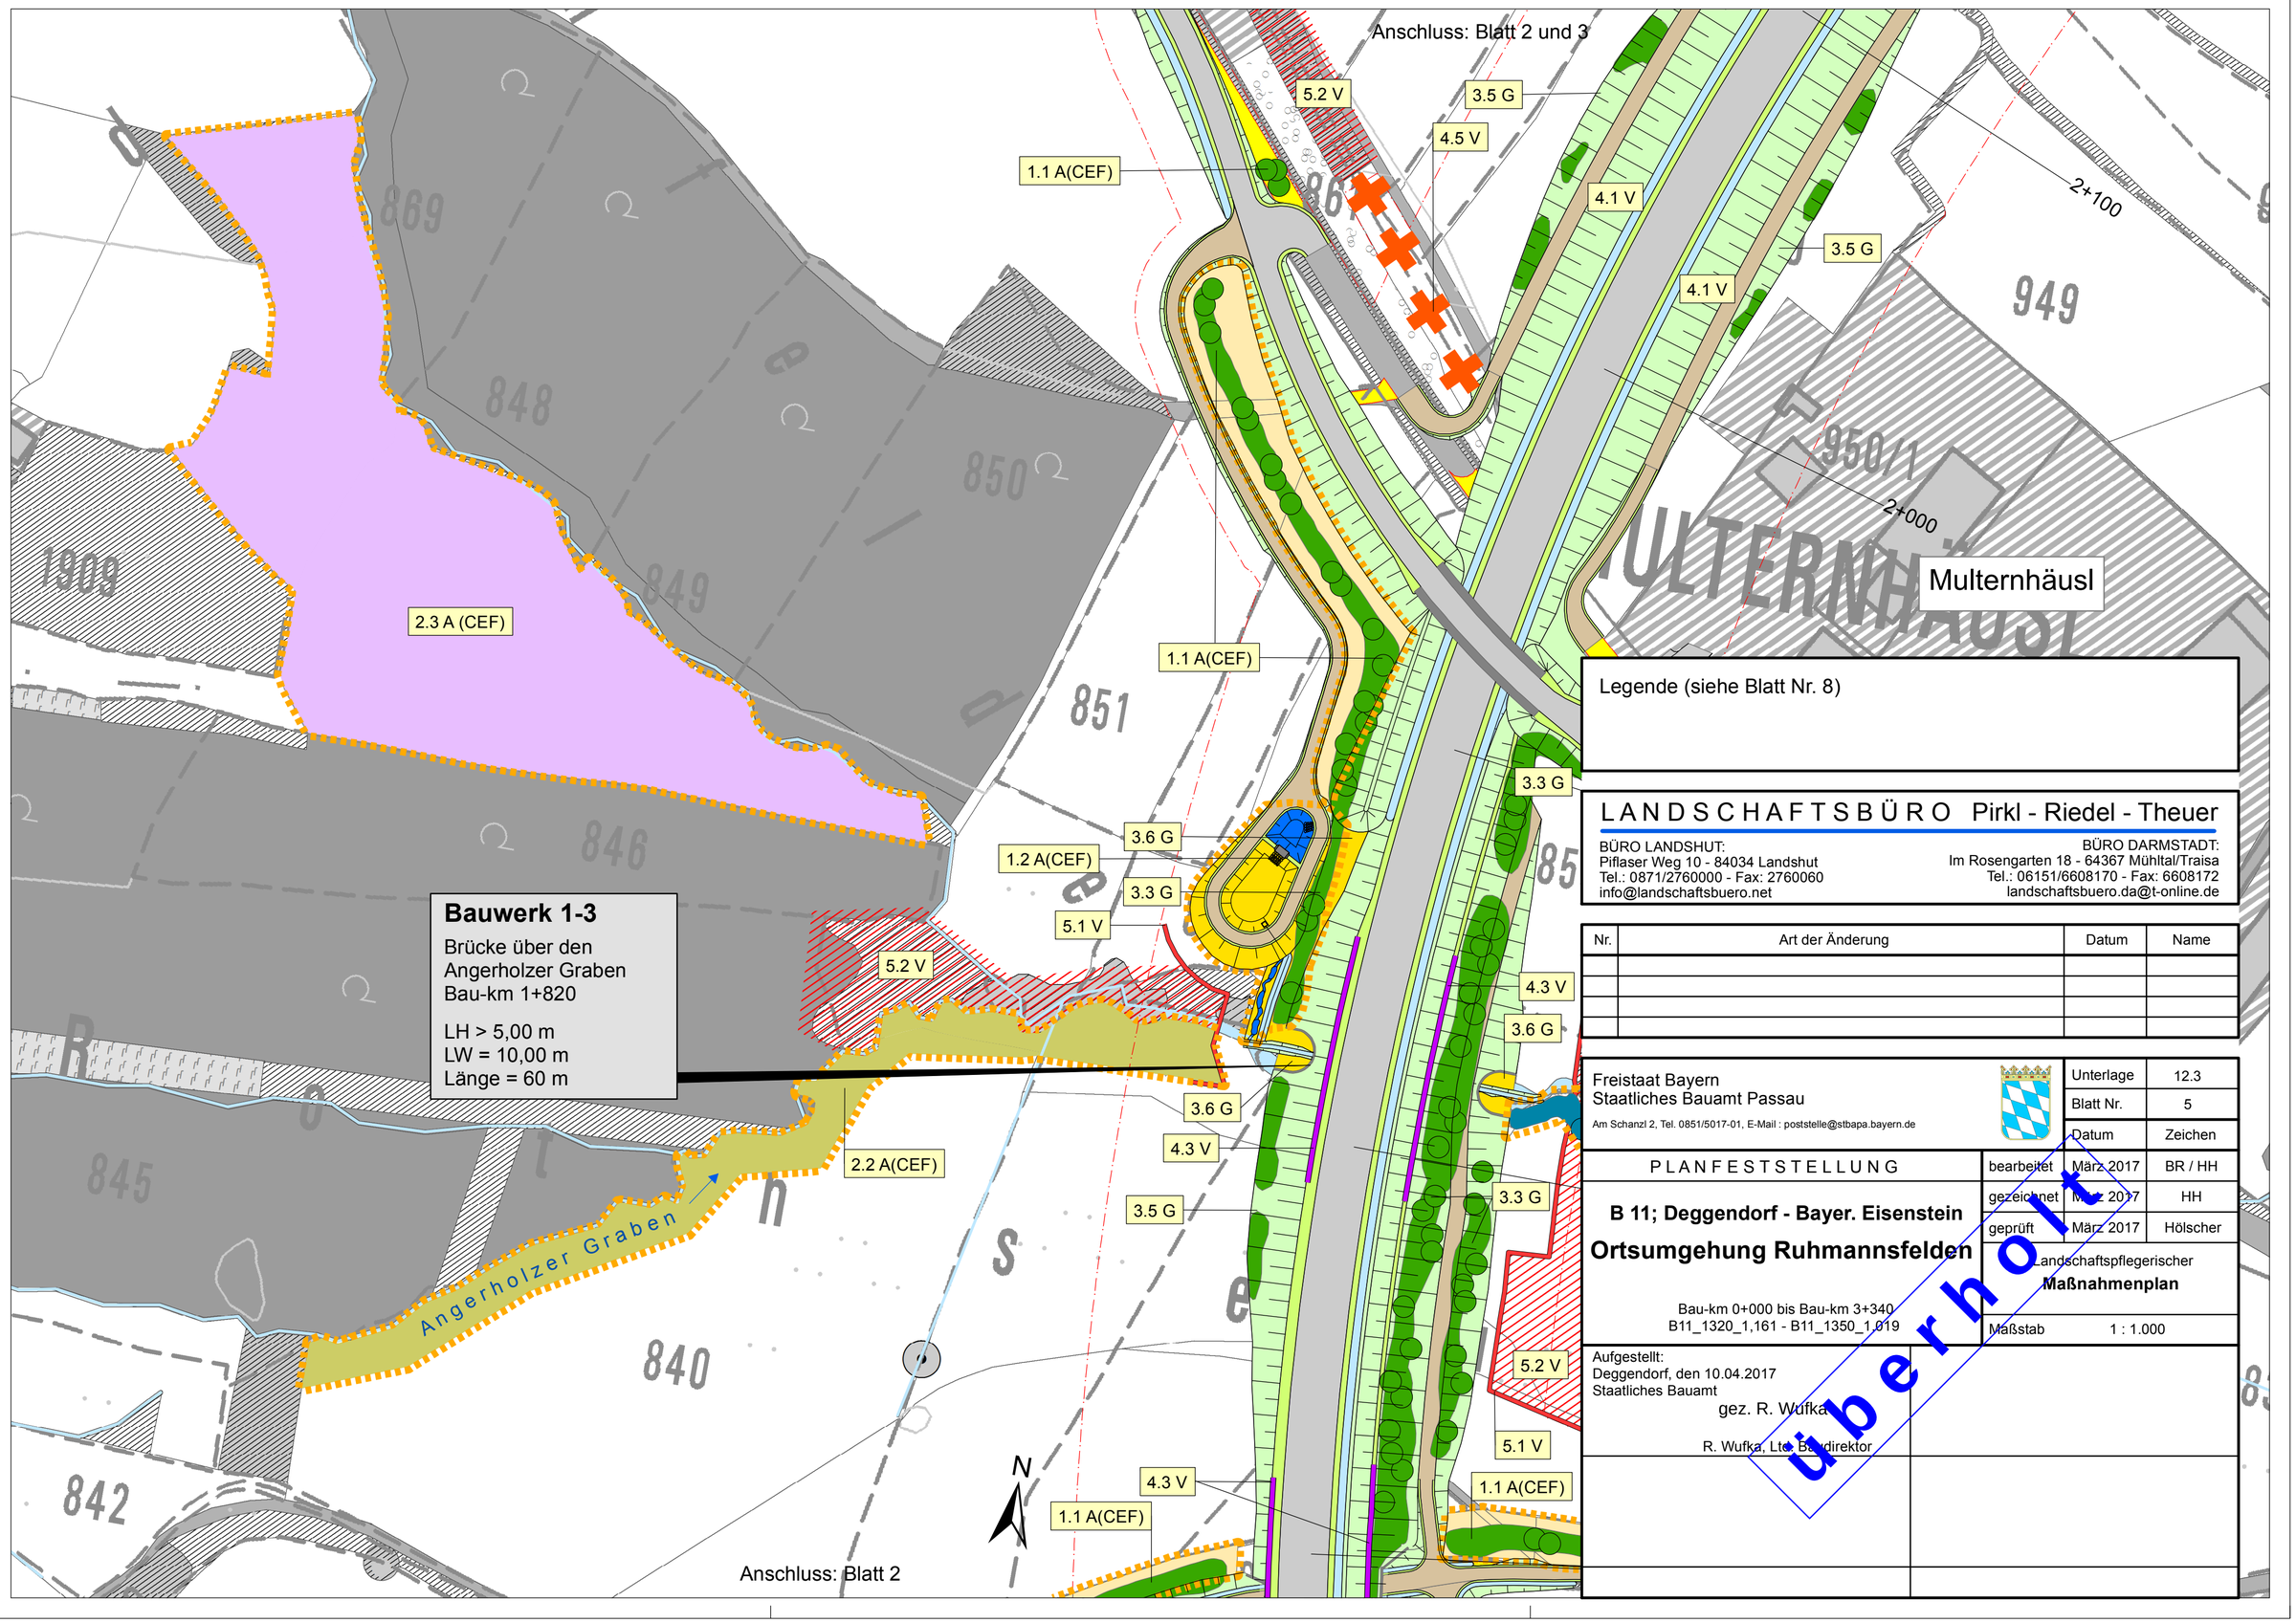

Legende (siehe Blatt Nr. 8)

LANDSCHAFTSBÜRO Pirkl - Riedel - Theuer

BÜRO LANDSHUT:
Piflaser Weg 10 - 84034 Landshut
Tel.: 0871/2760000 - Fax: 2760060
info@landschaftsbuero.net

BÜRO DARMSTADT:
Im Rosengarten 18 - 64367 Mühltal/Traisa
Tel.: 06151/6608170 - Fax: 6608172
landschaftsbuero.da@t-online.de

Nr.	Art der Änderung	Datum	Name

Freistaat Bayern
Staatliches Bauamt Passau
Am Schanzl 2, Tel. 0851/5017-01, E-Mail : poststelle@stbapa.bayern.de

überholt

Unterlage		12.3
Blatt Nr.		5
	Datum	Zeichen
PLANFESTSTELLUNG	bearbeitet	März 2017	BR / HH
	gezeichnet	März 2017	HH
	geprüft	März 2017	Hölscher

B 11; Deggendorf - Bayer. Eisenstein

Ortsumgehung Ruhmannsfelden

Landschaftspflegerischer
Maßnahmenplan

Bau-km 0+000 bis Bau-km 3+340
B11_1320_1,161 - B11_1350_1,019

Maßstab 1 : 1.000

Aufgestellt:
Deggendorf, den 10.04.2017
Staatliches Bauamt
gez. R. Wufka

R. Wufka, Ltd. Baudirektor