


**BW 2-1**  
 Brücke über den Ruhmannsbach und Handlinger Weg (öFW)  
 - überschüttetes Rahmenbauwerk -  
 Bau-km 2+406  
 LH >= 4,70 m  
 LW = 12,00 m; St.W = 12,60 m  
 Länge (in Achse) = 29,00 m  
 Kr.W. = 81 gon

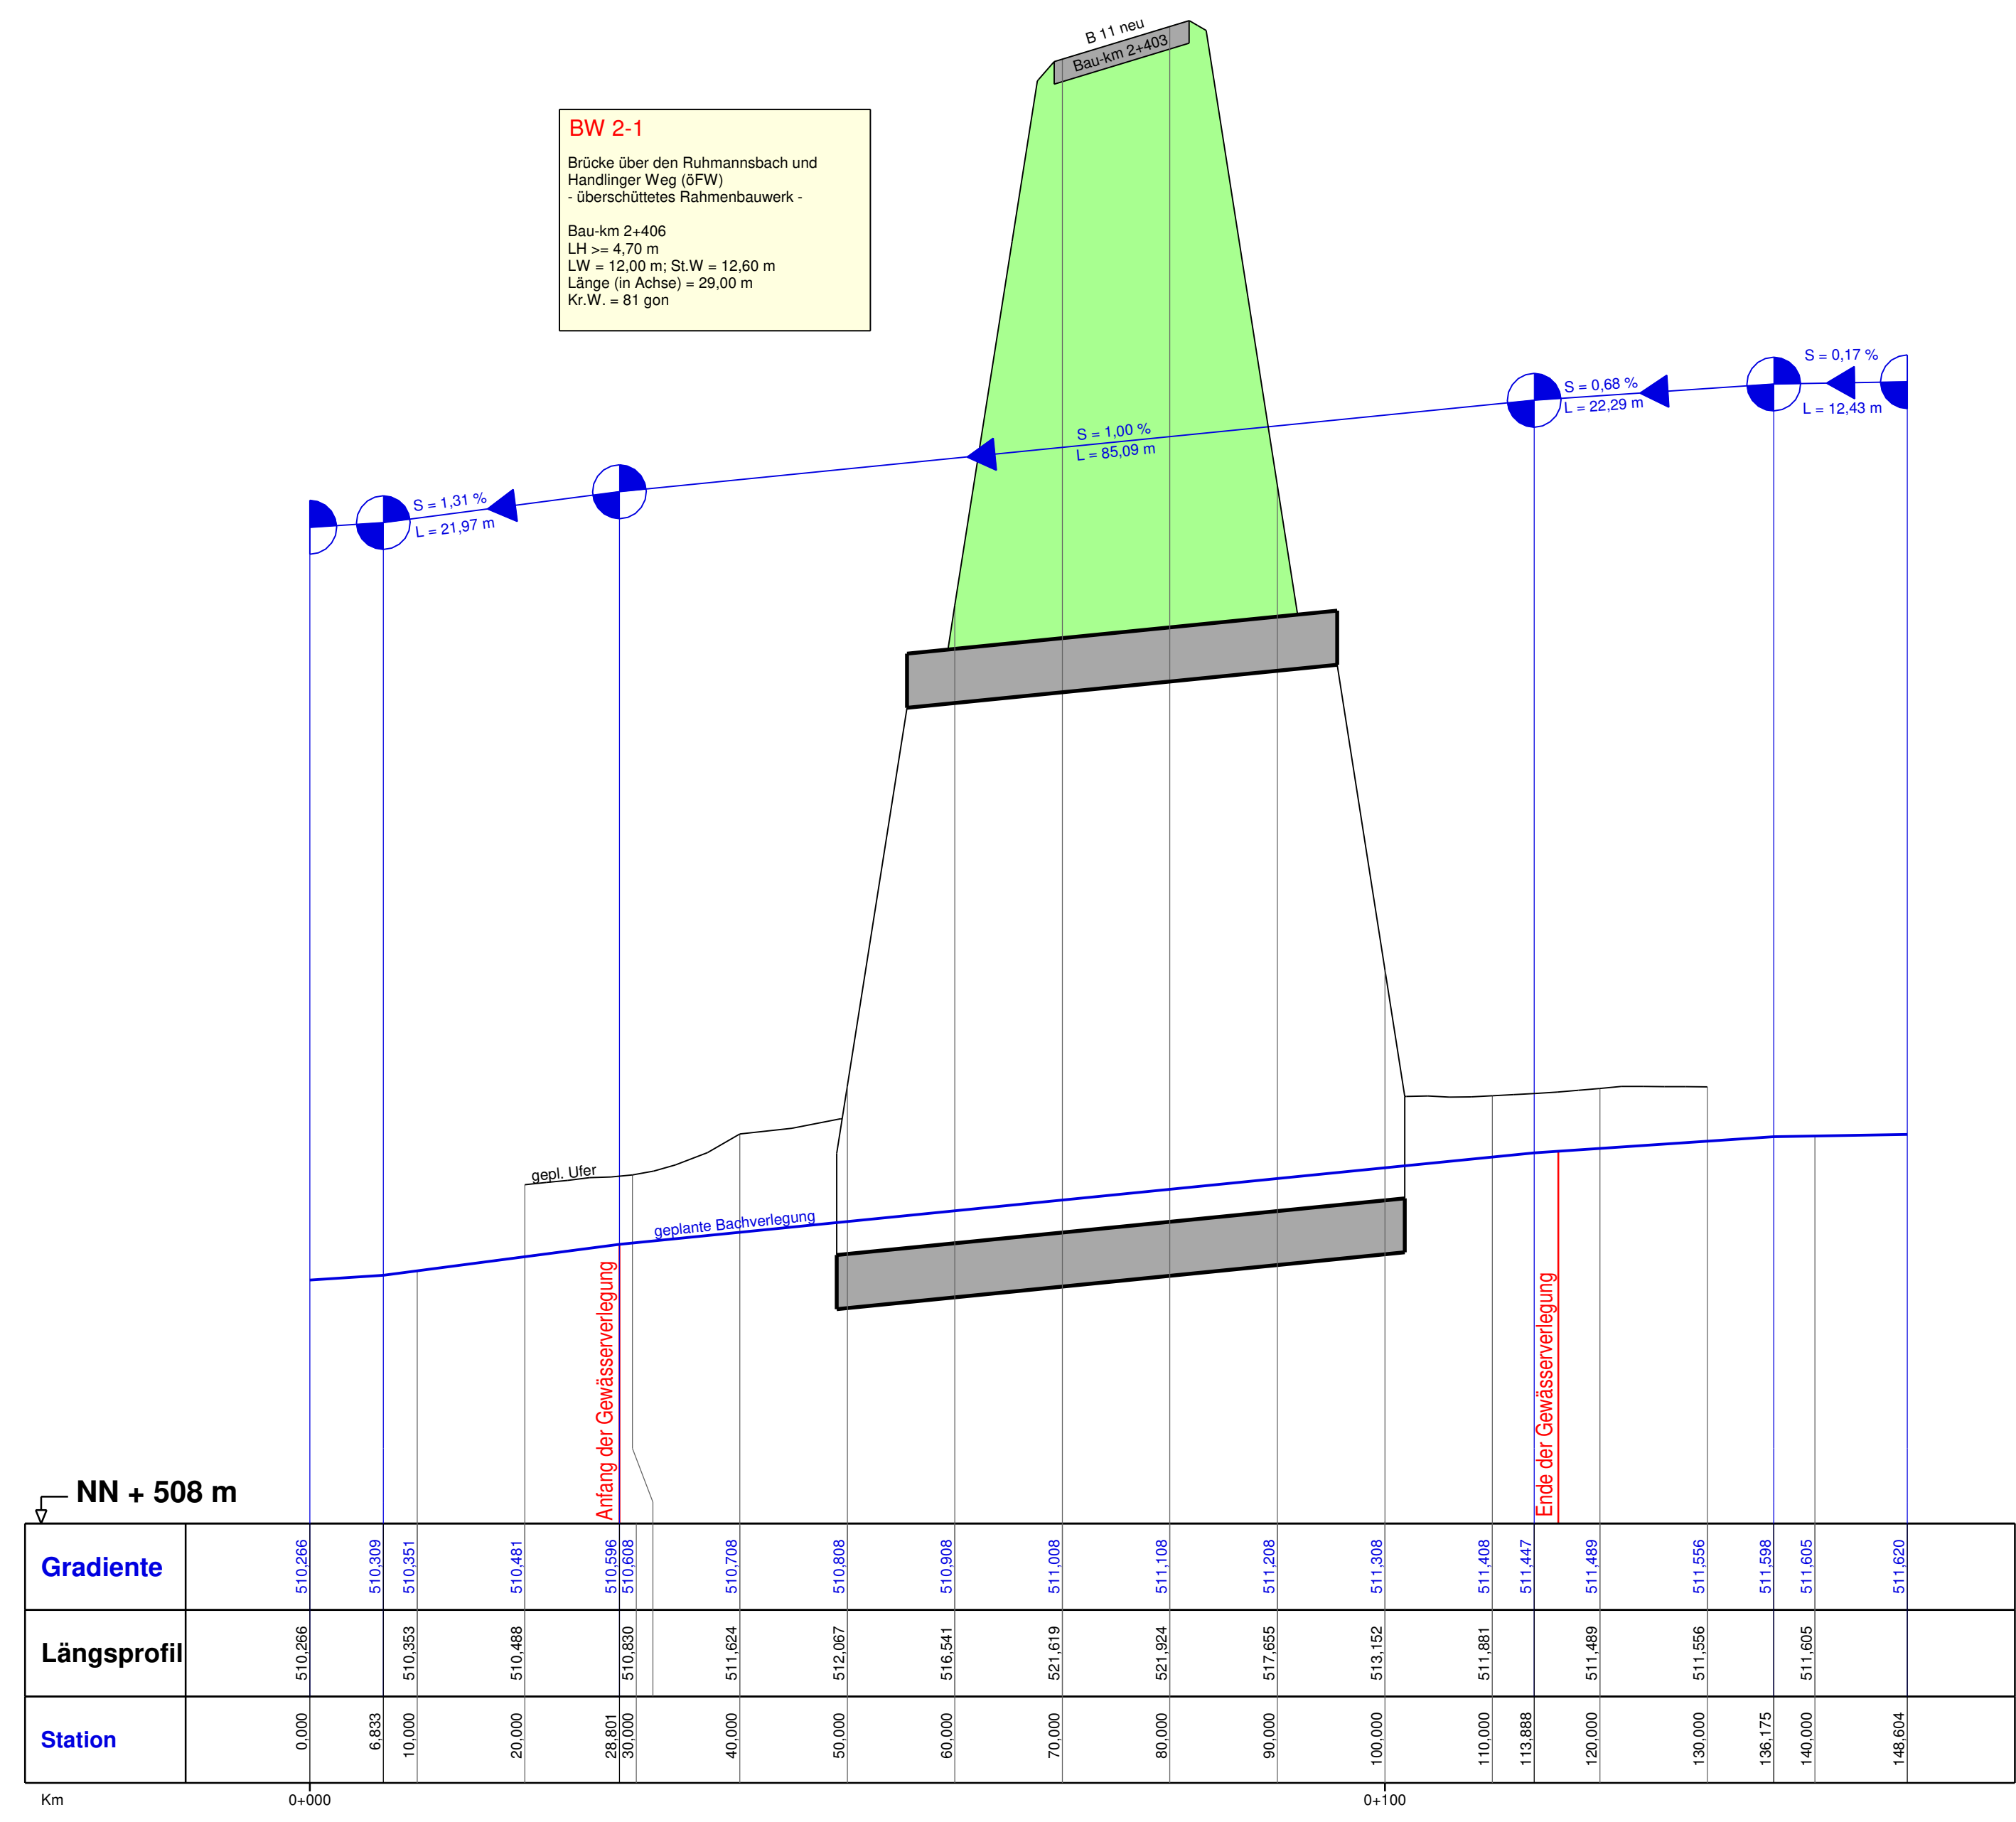

Nr.	Art der Änderung	Datum	Name

Freistaat Bayern Staatliches Bauamt Passau <small>Am Scharnz 2, Tel. 0851/5017-01, E-Mail: poststelle@stbapa.bayern.de</small>		Unterlage	13.2.4.3
		Blatt Nr.	
<b>Planfeststellung</b>		bearbeitet	Jan. 2015
<b>B 11; Deggendorf - Bayerisch Eisenstein</b>		gezeichnet	Jan. 2015
<b>Ortsumgebung Ruhmannsfelden</b>		geprüft	April 2017
Bau-km 0+000 - Bau-km 3+340 B11_1320_1,161 - B11_1350_1,019		<b>Längsschnitt</b> Verleg. Ruhmannsbach (Endzustand)	
Aufgestellt: Deggendorf, den 10.04.2017 Staatliches Bauamt gez. R. Wufka R. Wufka, Ltd. Baudirektor		Maßstab 1 : 500/50	
Projekt: B11RU V12		Datei:	
<small>Geobasisdaten: © Bayerische Vermessungsverwaltung (Darstellung der Flurkarte als Eigentumsnachweis nicht geeignet)</small>			

überholt