
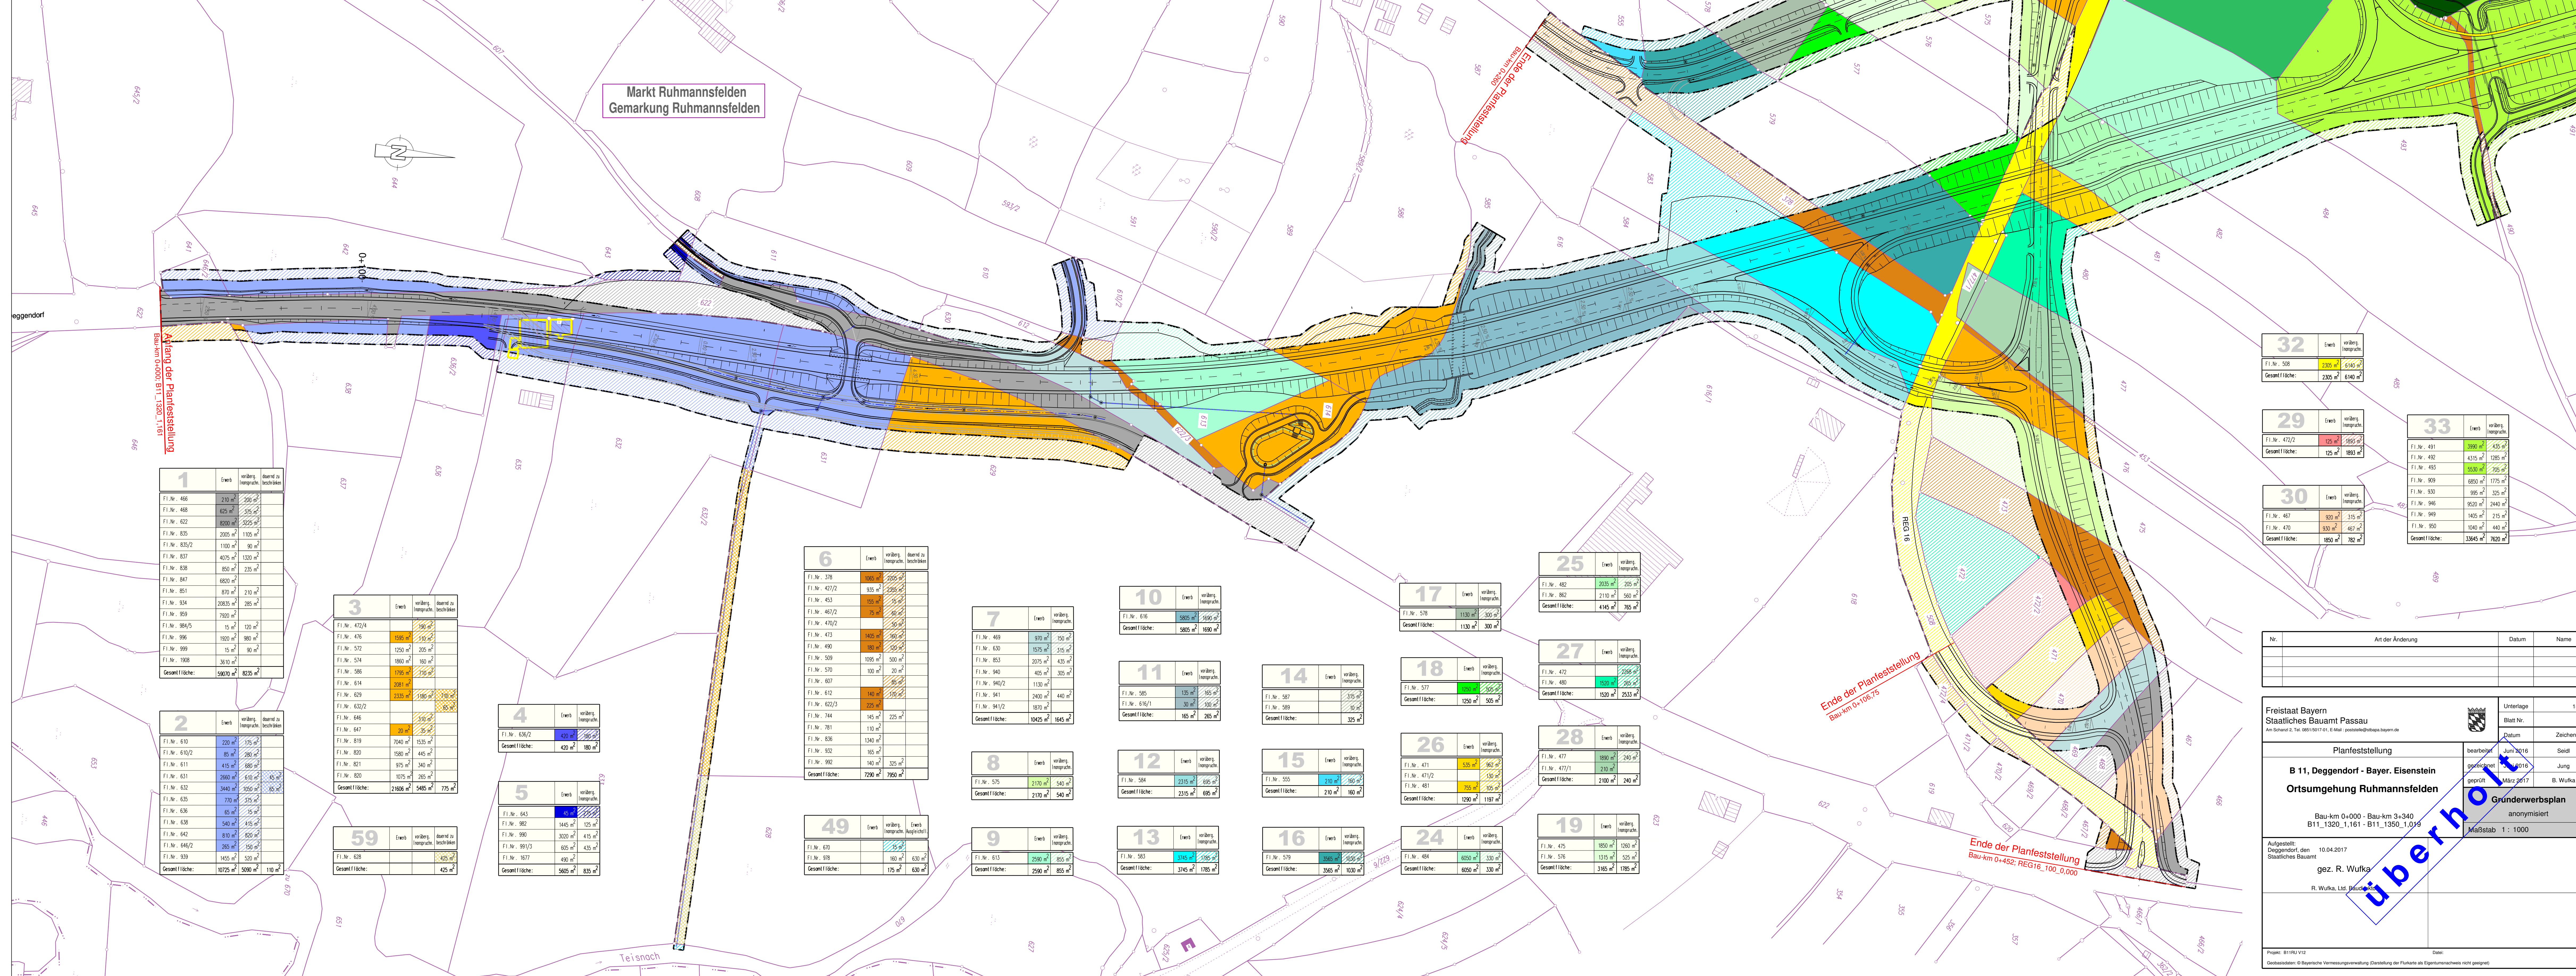


Markt Ruhmannsfelden
Gemarkung Ruhmannsfelden

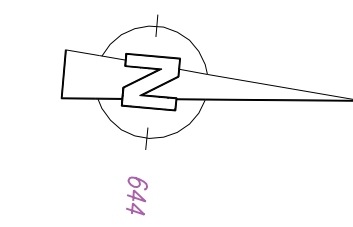

1

Fl.Nr.	Erwerb	vorläufig	überrest zu beschreiben
Fl.Nr. 466	210 m ²	200 m ²	
Fl.Nr. 468	825 m ²	315 m ²	
Fl.Nr. 622	8200 m ²	3025 m ²	
Fl.Nr. 835	2005 m ²	1105 m ²	
Fl.Nr. 835/2	1100 m ²	90 m ²	
Fl.Nr. 837	4075 m ²	1320 m ²	
Fl.Nr. 838	850 m ²	235 m ²	
Fl.Nr. 847	6820 m ²		
Fl.Nr. 851	870 m ²	210 m ²	
Fl.Nr. 934	20835 m ²	285 m ²	
Fl.Nr. 959	7920 m ²		
Fl.Nr. 984/5	15 m ²	120 m ²	
Fl.Nr. 996	1920 m ²	980 m ²	
Fl.Nr. 999	15 m ²	90 m ²	
Fl.Nr. 1908	3610 m ²		
Gesamt Fläche:	59070 m²	8235 m²	

3

Fl.Nr.	Erwerb	vorläufig	überrest zu beschreiben
Fl.Nr. 472/4			
Fl.Nr. 476	1526 m ²	110 m ²	
Fl.Nr. 572	1250 m ²	205 m ²	
Fl.Nr. 574	1850 m ²	180 m ²	
Fl.Nr. 586	1726 m ²	170 m ²	
Fl.Nr. 614	2081 m ²		
Fl.Nr. 629	2335 m ²	1985 m ²	210 m ²
Fl.Nr. 632/2			
Fl.Nr. 646			
Fl.Nr. 647	20 m ²		
Fl.Nr. 819	7040 m ²	1535 m ²	
Fl.Nr. 820	1580 m ²	445 m ²	
Fl.Nr. 821	975 m ²	340 m ²	
Fl.Nr. 820	1075 m ²	265 m ²	
Gesamt Fläche:	21606 m²	5485 m²	775 m²

4

Fl.Nr.	Erwerb	vorläufig	überrest zu beschreiben
Fl.Nr. 636/2	420 m ²	180 m ²	
Gesamt Fläche:	420 m²	180 m²	

5

Fl.Nr.	Erwerb	vorläufig	überrest zu beschreiben
Fl.Nr. 643			
Fl.Nr. 982	1445 m ²	125 m ²	
Fl.Nr. 990	3020 m ²	415 m ²	
Fl.Nr. 991/3	605 m ²	430 m ²	
Fl.Nr. 1677	490 m ²		
Gesamt Fläche:	5605 m²	835 m²	

59

Fl.Nr.	Erwerb	vorläufig	überrest zu beschreiben
Fl.Nr. 628			
Gesamt Fläche:			

6

Fl.Nr.	Erwerb	vorläufig	überrest zu beschreiben
Fl.Nr. 378	1005 m ²	205 m ²	
Fl.Nr. 427/2	935 m ²	255 m ²	
Fl.Nr. 453	155 m ²	75 m ²	
Fl.Nr. 467/2	75 m ²	60 m ²	
Fl.Nr. 470/2			
Fl.Nr. 473	1425 m ²	160 m ²	
Fl.Nr. 490	380 m ²	105 m ²	
Fl.Nr. 509	1005 m ²	500 m ²	
Fl.Nr. 570	100 m ²	20 m ²	
Fl.Nr. 590	405 m ²	305 m ²	
Fl.Nr. 607			
Fl.Nr. 612	140 m ²	110 m ²	
Fl.Nr. 622/3	225 m ²		
Fl.Nr. 744	145 m ²	225 m ²	
Fl.Nr. 781	110 m ²		
Fl.Nr. 836	1340 m ²		
Fl.Nr. 932	165 m ²	325 m ²	
Fl.Nr. 992	140 m ²	325 m ²	
Gesamt Fläche:	7220 m²	7950 m²	

7

Fl.Nr.	Erwerb	vorläufig	überrest zu beschreiben
Fl.Nr. 469	970 m ²	150 m ²	
Fl.Nr. 630	1575 m ²	315 m ²	
Fl.Nr. 853	2075 m ²	435 m ²	
Fl.Nr. 940	405 m ²	305 m ²	
Fl.Nr. 940/2	1130 m ²		
Fl.Nr. 941	2400 m ²	440 m ²	
Fl.Nr. 941/2	1870 m ²		
Gesamt Fläche:	10425 m²	1645 m²	

8

Fl.Nr.	Erwerb	vorläufig	überrest zu beschreiben
Fl.Nr. 575	2170 m ²	340 m ²	
Gesamt Fläche:	2170 m²	340 m²	

9

Fl.Nr.	Erwerb	vorläufig	überrest zu beschreiben
Fl.Nr. 613	2590 m ²	855 m ²	
Gesamt Fläche:	2590 m²	855 m²	

10

Fl.Nr.	Erwerb	vorläufig	überrest zu beschreiben
Fl.Nr. 616	5005 m ²	1690 m ²	
Gesamt Fläche:	5005 m²	1690 m²	

11

Fl.Nr.	Erwerb	vorläufig	überrest zu beschreiben
Fl.Nr. 585	135 m ²	165 m ²	
Fl.Nr. 616/1	30 m ²	100 m ²	
Gesamt Fläche:	165 m²	265 m²	

12

Fl.Nr.	Erwerb	vorläufig	überrest zu beschreiben
Fl.Nr. 594	2335 m ²	695 m ²	
Gesamt Fläche:	2335 m²	695 m²	

13

Fl.Nr.	Erwerb	vorläufig	überrest zu beschreiben
Fl.Nr. 563	3745 m ²	1785 m ²	
Gesamt Fläche:	3745 m²	1785 m²	

14

Fl.Nr.	Erwerb	vorläufig	überrest zu beschreiben
Fl.Nr. 587			
Fl.Nr. 589			
Gesamt Fläche:			

15

Fl.Nr.	Erwerb	vorläufig	überrest zu beschreiben
Fl.Nr. 555	210 m ²	160 m ²	
Gesamt Fläche:	210 m²	160 m²	

16

Fl.Nr.	Erwerb	vorläufig	überrest zu beschreiben
Fl.Nr. 579	3565 m ²	1030 m ²	
Gesamt Fläche:	3565 m²	1030 m²	

17

Fl.Nr.	Erwerb	vorläufig	überrest zu beschreiben
Fl.Nr. 578	1130 m ²	300 m ²	
Gesamt Fläche:	1130 m²	300 m²	

18

Fl.Nr.	Erwerb	vorläufig	überrest zu beschreiben
Fl.Nr. 577	720 m ²	525 m ²	
Gesamt Fläche:	1250 m²	505 m²	

26

Fl.Nr.	Erwerb	vorläufig	überrest zu beschreiben
Fl.Nr. 471	535 m ²	860 m ²	
Fl.Nr. 471/2		130 m ²	
Fl.Nr. 481	755 m ²	105 m ²	
Gesamt Fläche:	1290 m²	1197 m²	

24

Fl.Nr.	Erwerb	vorläufig	überrest zu beschreiben
Fl.Nr. 484	6050 m ²	330 m ²	
Gesamt Fläche:	6050 m²	330 m²	

25

Fl.Nr.	Erwerb	vorläufig	überrest zu beschreiben
Fl.Nr. 482	2035 m ²	205 m ²	
Fl.Nr. 862	2110 m ²	560 m ²	
Gesamt Fläche:	4145 m²	765 m²	

27

Fl.Nr.	Erwerb	vorläufig	überrest zu beschreiben
Fl.Nr. 472			
Fl.Nr. 480	1520 m ²	205 m ²	
Gesamt Fläche:	1520 m²	205 m²	

28

Fl.Nr.	Erwerb	vorläufig	überrest zu beschreiben
Fl.Nr. 477	1890 m ²	245 m ²	
Fl.Nr. 477/1	210 m ²		
Gesamt Fläche:	2100 m²	240 m²	

19

Fl.Nr.	Erwerb	vorläufig	überrest zu beschreiben
Fl.Nr. 475	1850 m ²	1080 m ²	
Fl.Nr. 576	1315 m ²	525 m ²	
Gesamt Fläche:	3165 m²	1785 m²	

32

Fl.Nr.	Erwerb	vorläufig	überrest zu beschreiben
Fl.Nr. 508	2305 m ²	6140 m ²	
Gesamt Fläche:	2305 m²	6140 m²	

29

Fl.Nr.	Erwerb	vorläufig	überrest zu beschreiben
Fl.Nr. 472/2	125 m ²	1895 m ²	
Gesamt Fläche:	125 m²	1895 m²	

30

Fl.Nr.	Erwerb	vorläufig	überrest zu beschreiben
Fl.Nr. 467	920 m ²	315 m ²	
Fl.Nr. 470	930 m ²	467 m ²	
Gesamt Fläche:	1850 m²	782 m²	

33

Fl.Nr.	Erwerb	vorläufig	überrest zu beschreiben
Fl.Nr. 481	3990 m ²	435 m ²	
Fl.Nr. 482	4315 m ²	1285 m ²	
Fl.Nr. 483	5530 m ²	705 m ²	
Fl.Nr. 909	6850 m ²	1775 m ²	
Fl.Nr. 930	995 m ²	325 m ²	
Fl.Nr. 946	9520 m ²	2440 m ²	
Fl.Nr. 949	1405 m ²	215 m ²	
Fl.Nr. 950	1040 m ²	440 m ²	
Gesamt Fläche:	33645 m²	7820 m²	

Nr.	Art der Änderung	Datum	Name

Freistaat Bayern
Staatliches Bauamt Passau
Am Schwaner 2, Tel. 0850/5017-0, E-Mail: passau@bawm.bayern.de

Planfeststellung
**B 11, Deggendorf - Bayer. Eisenstein
Ortsumgebung Ruhmannsfelden**

Bau-km 0+000 - Bau-km 3+340
B11_1320_1,161 - B11_1350_1,019

Aufgestellt: 10.04.2017
Deggendorf, den Staatliches Bauamt

gez. R. Wulka
R. Wulka, Ltd. Bauingenieur

Unterlage: 14.1
Blatt Nr.: 1
Datum:
Zeichen:

bearbeitet: Juni 2016
gezeichnet: März 2016
geprüft: März 2017

Grunderwerbsplan
anonymisiert
Maßstab 1 : 1000

Projekt: B11Ru V12
Datum:
Geobasisdaten: © Bayerische Vermessungsverwaltung (Darstellung der Flurstücke als Eigentumsnachweis nicht geeignet)

überholt