


Höhenplan Verlegung St 2049 Knoten Furth

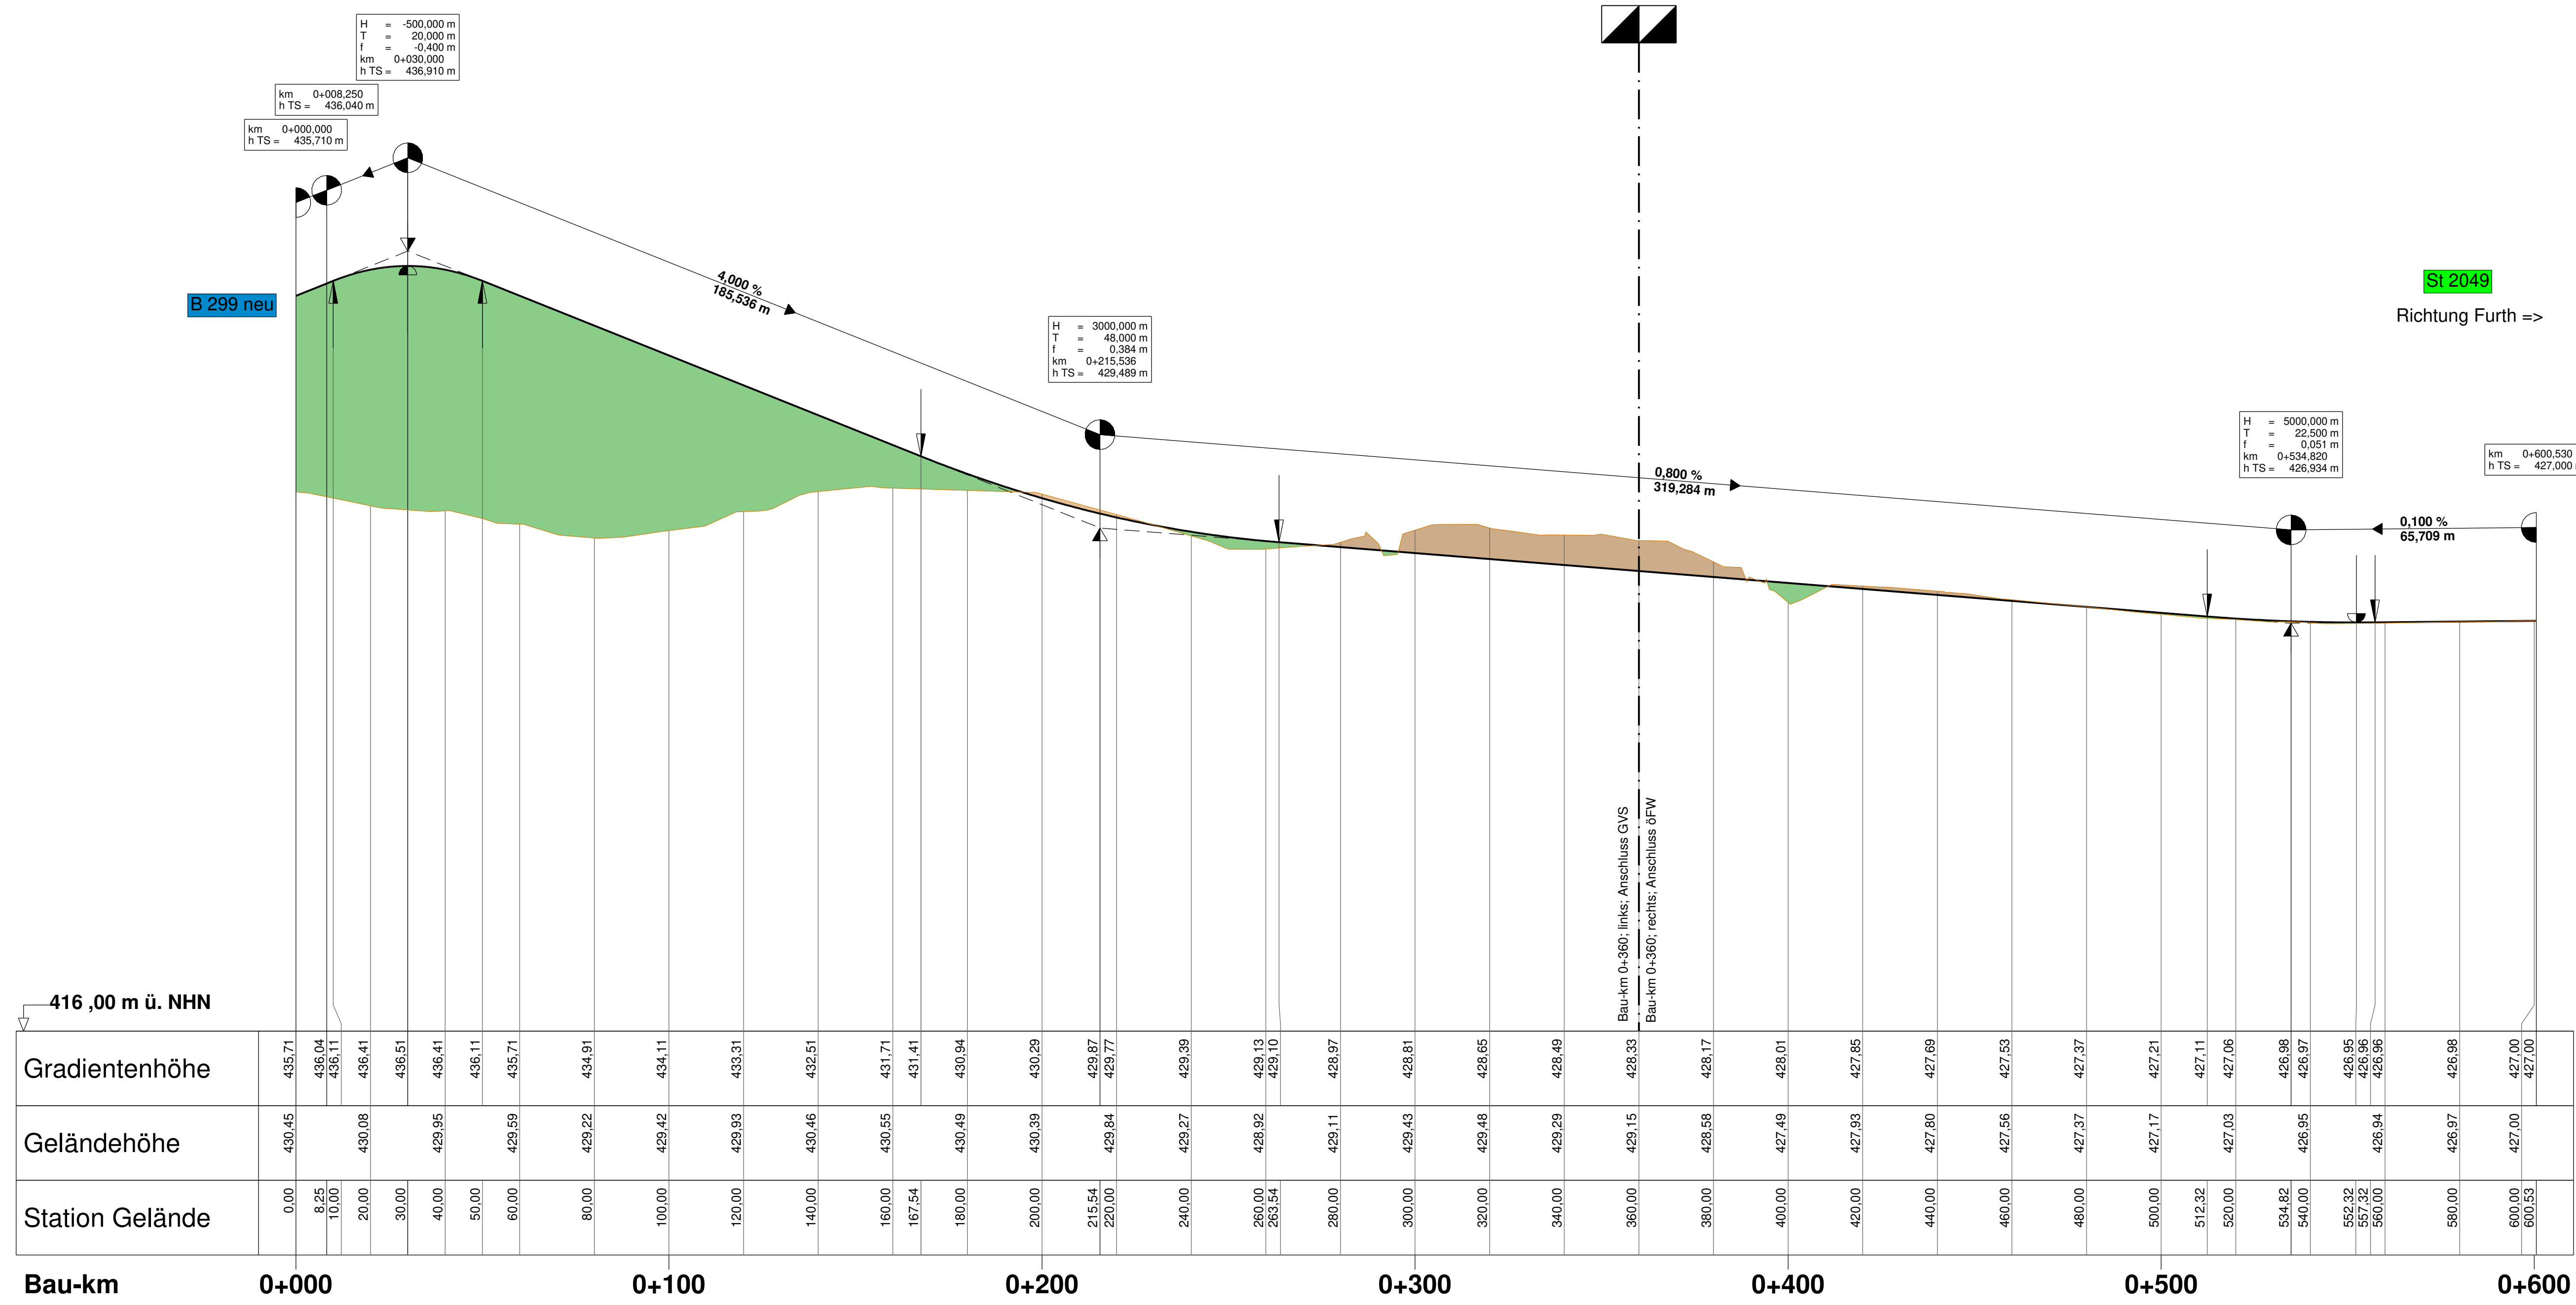

Tekur vom 26.02.2024

BBI INGENIEURE GMBH Niederlassung Dingolfing Marienplatz 19 D-84130 Dingolfing Tel.: +49 8731 3165-0 Fax: +49 8731 3165-10 www.bbi-ingenieur.de	bearbeitet:	Juni 2023	Moser
	gezeichnet:	Juni 2023	Moser
	geprüft:	Juni 2023	Windpassinger

Staatliches Bauamt Landshut Innere Regensburger Str. 7 - 8 84034 Landshut Tel.: 08719254-001, Fax: 08719254-158, www.stbata.bayern.de		bearbeitet:		
		gezeichnet:		
		geprüft:	Juni 2023	Hohma

Nr.	Art der Änderung	Datum	Zeichen

FESTSTELLUNGSENTWURF

Straßenbauverwaltung Freistaat Bayern Straße / Abschn.-Nr. / Station: B 299_2220_0,700 bis 2160_2,400 PROJIS-Nr.:	Unterlage / Blatt-Nr.: 6 / 5T Höhenplan Verlegung St 2049 Knoten Furth Maßstab: 1 : 1000 / 100
---	---

B 299 Neustadt a. d. Donau - Landshut
 Ortsumgehung Weihmichl
 Bau-km 0+000 bis Bau-km 4+880

aufgestellt: Staatliches Bauamt Landshut Bayerischer, Baudirektor Landshut, den 26.02.2024	
---	--

