

km 0-259,063 TS = 324,470 m	km 0-225,197 TS = 324,540 m	km 0-188,448 TS = 324,539 m
--------------------------------	--------------------------------	--------------------------------

BW 2-1
 Unterführung Bahnlinie / Kr PA 64
 Bau-km 2+016 - 2+064
 LW= 48,90m, LH ≥ 4,90m
 KrW. 92,51 g_{0n}

Beginn der Tektur
 Beginn Linksabbieger
 Bau-km 0-199,00

km 0-061,581
 H = -15000,000 m
 T = 45,802 m
 f = -0,070 m
 TS = 324,882 m


Ende der Tektur
 Ende Verziehung
 für Linksabbieger
 Bau-km 0-018,50

St 2117

km 0+116,993
 H = 25000,000 m
 T = 36,750 m
 f = 0,027 m
 TS = 324,275 m


Ende der Baustrecke
 Bau-km 0+180,00

km 0+195,490
 TS = 324,239 m

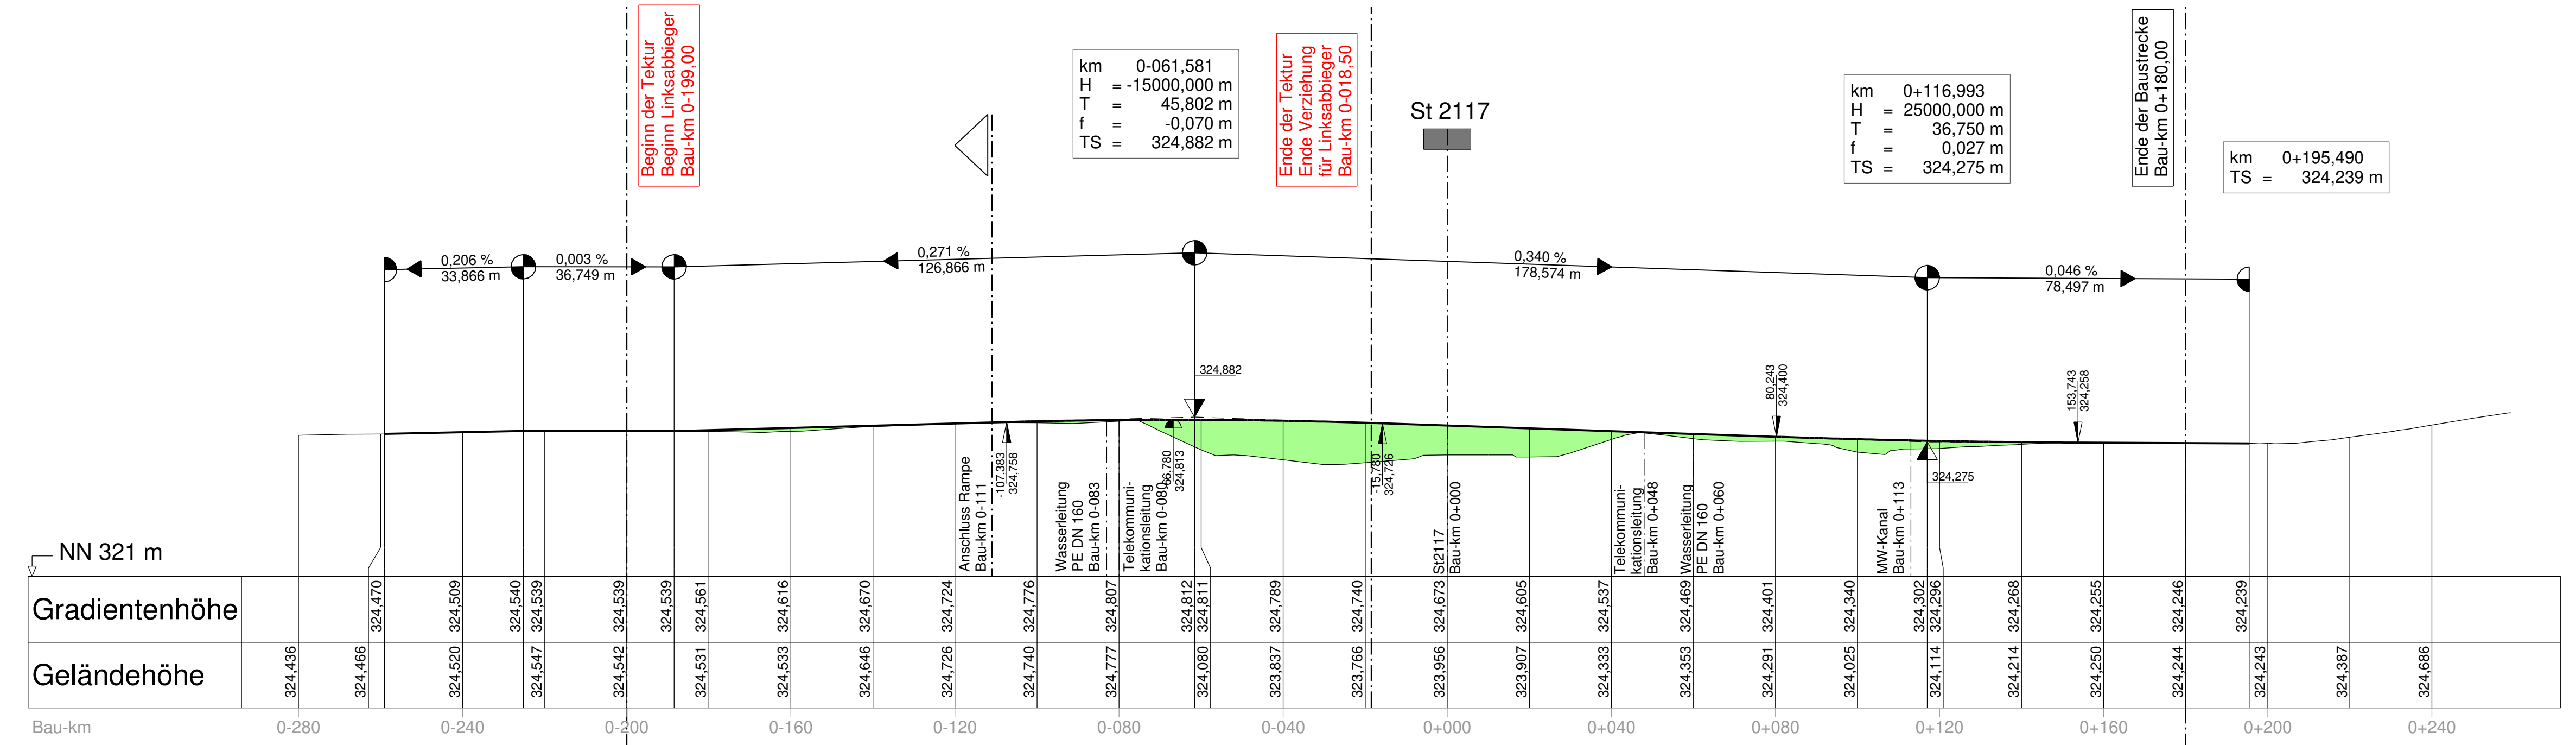

NN 321 m

Gradientenhöhe	
Bau-km	0-280		0-240		0-200		0-160		0-120		0-080		0-040		0+000		0+040		0+080		0+120		0+160		0+200		0+240													

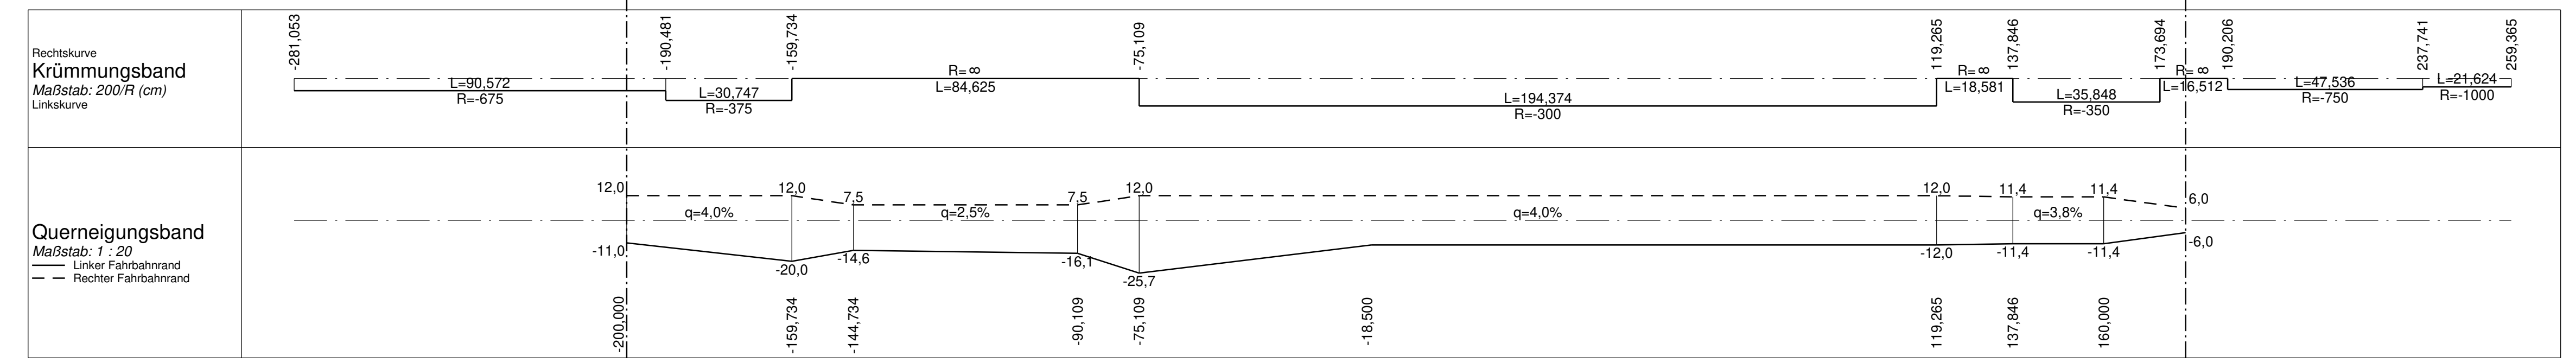

Nr.	Art der Änderung	Datum	Name
a	Verbreiterung PA 64 wegen Linksabbieger, Querungshilfe	März 22	Weigert

Entwurfsbearbeitung:		Datum	Name
bearbeitet	INGENIEUR-GESELLSCHAFT MEH	Jan. 08	K.-H. Dietl / J. Schmid
gezeichnet		Jan. 08	M. Höpfl
geprüft		Jan. 08	K.-H. Dietl
Regensburg, den 29. Januar 2008		Proj. Nr.	7R 2707011

Freistaat Bayern
 Staatliches Bauamt Passau

Stadt Pocking

Unterlage : 8.3T
 Blatt Nr. :

PLANFESTSTELLUNG-TEKTUR

St 2117 - Ortsumgehung Pocking /
 Neubau der Rottbrücke Aumühle

Bau-km 0+000 bis Bau-km 4+865
 Str.-km 29.46 bis Str.-km 34.33

Höhenplan
 Kreisstraße PA 64
 Maßstab 1:1.000 / 100

Aufgestellt: Staatl. Bauamt Passau Passau, den 29.01.2008	Staatl. Bauamt Passau Pocking, den 29.01.2008	Tektur aufgestellt: Staatl. Bauamt Passau Passau, den 26.07.2023	Staatl. Bauamt Passau Pocking, den 26.07.2023
gez. Wulka Robert Wulka (Lfd. Baudirektor)	gez. Jakob Josef Jakob (1. Bürgermeister)	gez. Kurt Stimpfl Kurt Stimpfl (Baudirektor)	gez. Franz Kraß Franz Kraß (1. Bürgermeister)