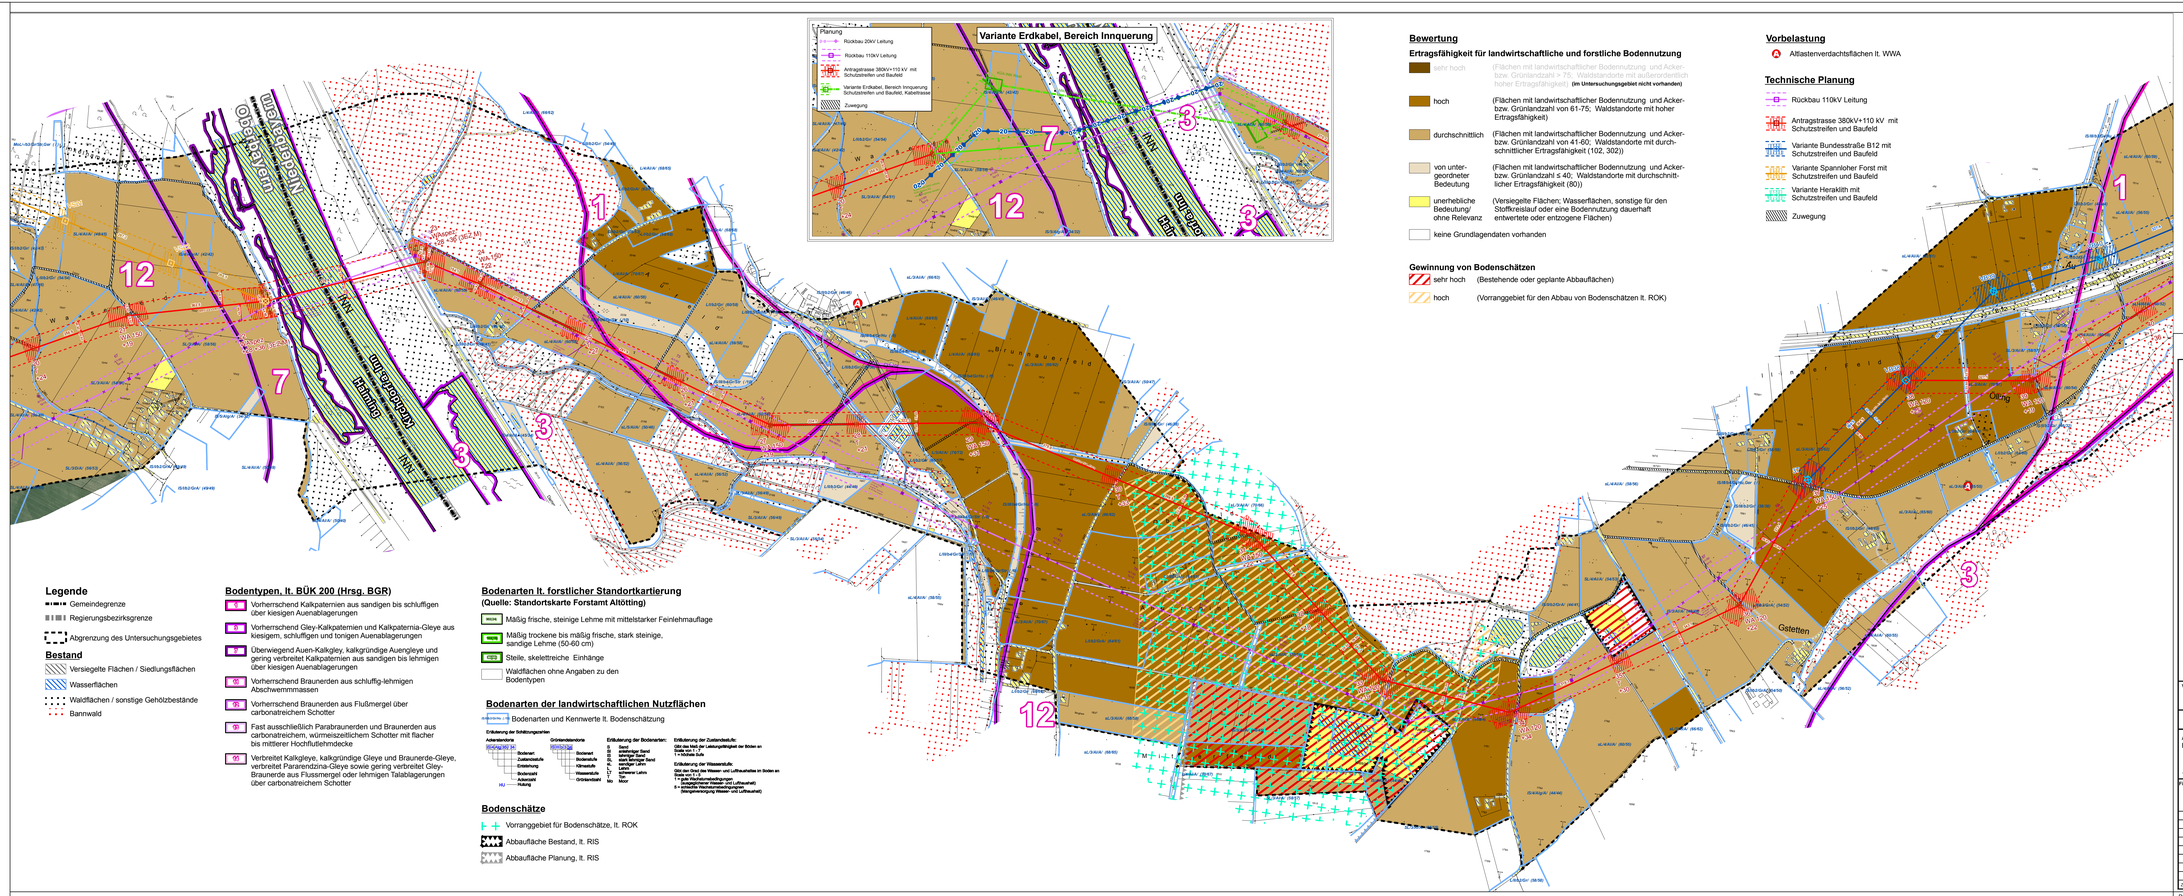
Variante Erdkabel, Bereich Innquerung
Planung
Rückbau 20kV Leitung
Rückbau 110kV Leitung
Antragstrasse 380kV+110 kV mit Schutzstreifen und Baufeld
Variante Erdkabel, Bereich Innquerung Schutzstreifen und Baufeld, Kabeltrasse
Zuwegung
Niederterrasse
Hochterrasse
Inn
