Bodenschätze

- Vorranggebiet für Bodenschätze, lt. ROK
- Abbaufläche Bestand, lt. RIS
- Abbaufläche Planung, lt. RIS

Vorbelastung

- Altlastenverdachtsflächen lt. WWA
- Versiegelte Flächen / Siedlungsflächen

Nachrichtliche Übernahme

- Wasserflächen
- Waldflächen / sonstige Gehölzbestände
- Bannwald

Technische Planung

- Rückbau 110kV Leitung
- Antragstrasse 380kV+110 kV mit Schutzstreifen und Baufeld

anlagenbedingte Einschränkung der Bodennutzung

- L Maststandorte auf landwirtschaftlichen Nutzflächen
- F Maststandorte auf forstwirtschaftlicher Nutzfläche
- B Maststandorte im Bereich des Vorranggebietes für den Abbau von Bodenschätzen
- Wuchshöhenbeschränkung für (derzeit bestehende) Wald- und sonstige Gehölzflächen

Auswirkungen auf das Schutzgut Boden

Versiegelung von Böden mit

- hoher Ertragsfähigkeit
- durchschnittliche Ertragsfahigkeit
- Ertragsfähigkeit von untergeordneter Bedeutung

vorübergehende, baubedingte Inanspruchnahme von Boden mit

- hoher Ertragsfähigkeit
- durchschnittliche Ertragsfahigkeit
- Ertragsfähigkeit von untergeordneter Bedeutung

Legende

- Gemeindegrenze
- Regierungsbezirksgrenze
- Abgrenzung des Untersuchungsgebietes

Bodentypen, lt. BÜK 200 (Hrsg. BGR)

- 1 Vorherrschend Kalkpaternien aus sandigen bis schluffigen über kiesigen Auenablagerungen
- 3 Vorherrschend Gley-Kalkpaternien und Kalkpaternia-Gleye aus kiesigem, schluffigen und tonigen Auenablagerungen
- 7 Überwiegend Auen-Kalkgley, kalkgründige Auengleye und gering verbreitet Kalkpaternien aus sandigen bis lehmigen über kiesigen Auenablagerungen
- 11 Vorherrschend Braunerden aus schluffig-lehmigen Abschwemmmassen
- 12 Vorherrschend Braunerden aus Flußmergel über carbonatreichem Schotter
- 13 Fast ausschließlich Parabraunerden und Braunerden aus carbonatreichem, würmeiszeitlichem Schotter mit flacher bis mittlerer Hochflutlehmdecke
- 14 Verbreitet Kalkgleye, kalkgründige Gleye und Braunerde-Gleye, verbreitet Pararendzina-Gleye sowie gering verbreitet Gley-Braunerde aus Flussmergel oder lehmigen Talablagerungen über carbonatreichem Schotter

Bodenarten lt. forstlicher Standortkartierung

(Quelle: Standortskarte Forstamt Altötting)

- 302(24) Mäßig frische, steinige Lehme mit mittelstarker Feinlehmauflage
- 102(15) Mäßig trockene bis mäßig frische, stark steinige, sandige Lehme (50-60 cm)
- 80(58) Steile, skelettreiche Einhänge
- Waldflächen ohne Angaben zu den Bodentypen

Bodenarten der landwirtschaftlichen Nutzflächen

- lS/II/b3/Gr/Hu (/18) Bodenarten und Kennwerte lt. Bodenschätzung

Erläuterung der Schätzungszahlen

Ackerstandorte: lS 4 Alg 35/ 34 – Bodenart, Zustandsstufe, Entstehung, Bodenzahl, Ackerzahl; HU – Hutung

Grünlandstandorte: lS III b 3 34 – Bodenart, Bodenstufe, Klimastufe, Wasserstufe, Grünlandzahl

Erläuterung der Bodenarten:

S	Sand
Sl	anlehmiger Sand
lS	lehmiger Sand
SL	stark lehmiger Sand
sL	sandiger Lehm
L	Lehm
LT	schwerer Lehm
T	Ton
Mo	Moor

Erläuterung der Zustandsstufe:
Gibt das Maß der Leistungsfähigkeit der Böden an
Scala von 1 - 7
1 = höchste Sufe

Erläuterung der Wasserstufe:
Gibt den Grad des Wasser- und Lufthaushaltes im Boden an
Scala von 1 - 5
1 = gute Wachstumsbedingungen (ausgeglichener Wasser- und Lufthaushalt)
5 = schlechte Wachstumsbedingungnen (Mangelversorgung Wasser- und Lufthaushalt)

Übersichtslageplan der Blattschnitte

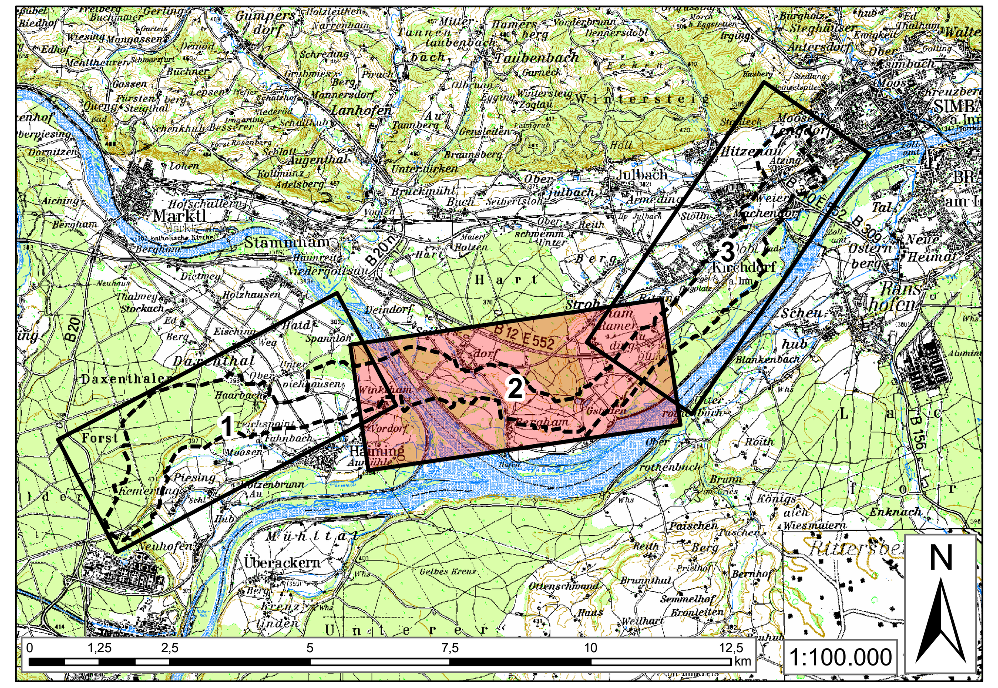

Quelle : Topkarte 1:100.000, Bayerische Vermessungsverwaltung

Unterlage Nr. 12.2.9

OMV

380-KV-Anschlussleitung KW Haiming - UW Simbach

Unterlagen zur Umweltverträglichkeit *Wirkungsanalyse* **- Schutzgut Boden -**

1:5.000

Blatt 2/3

0 125 250 500 750 m

Vorhabensträgerin: OMV Kraftwerk Haiming GmbH, Haiminger Straße 1, D-84489 Burghausen

Generalplaner: FICHTNER GMBH & Co. KG, Sarweystraße 3, 70191 Stuttgart

Planfeststellungsunterlage

Aufgestellt Burghausen, 01.06.2012

Satzungsgemäß ausgelegen in der Zeit
vom ....
Bis ....
Zeit und Ort der Auslegung sind vor Auslegung ortsüblich bekannt gemacht worden
Gemeinde: ....
Dienstsiegel/Unterschrift: ....
Planfeststellungsbehörde

Firma: EGER & PARTNER Landschaftsarchitekten BDLA, Austraße 35, 86153 Augsburg

Maßstab: 1:5000 | Einheit: Meter

	Datum	Name
Bearb.	07.05.2012	Kröner
Gepr.	07.05.2012	Dinger
Zustand		
Org.-Einheit NAL		

Zust. | Änderung | Datum | Name | Blatt: 2/3

P:\E09\0923\ESRI\Steuerung\12_2_9_UVSW_Boden_M5000_B2_3.mxd