


**K2** **Konfliktbereich 2:**  
**Feldflur zwischen Daxenthaler Forst und Inn**  
 ab Mast 14 – Mast 21

**Beeinträchtigung des Naturhaushaltes durch:**

- Versiegelung und sonstige Funktionsverluste von Boden
- Verlust von Waldflächen durch den Schutzstreifen der Leitung
- Beeinträchtigung der avifaunistischen Habitatausstattung durch Überspannung von Teillebensräumen mit hoher Bedeutung

**Beeinträchtigung des Landschaftsbildes und der Erholungsnutzung durch:**

- technische Überprägung des Landschaftsbildes
- Verlust landschaftsbildrelevanter Gehölzbestände
- bau- und anlagebedingte Beeinträchtigung der Erholungsnutzung insbesondere im Bereich kleingärtnerisch genutzter Flächen und sonstiger Erholungsinfrastruktur

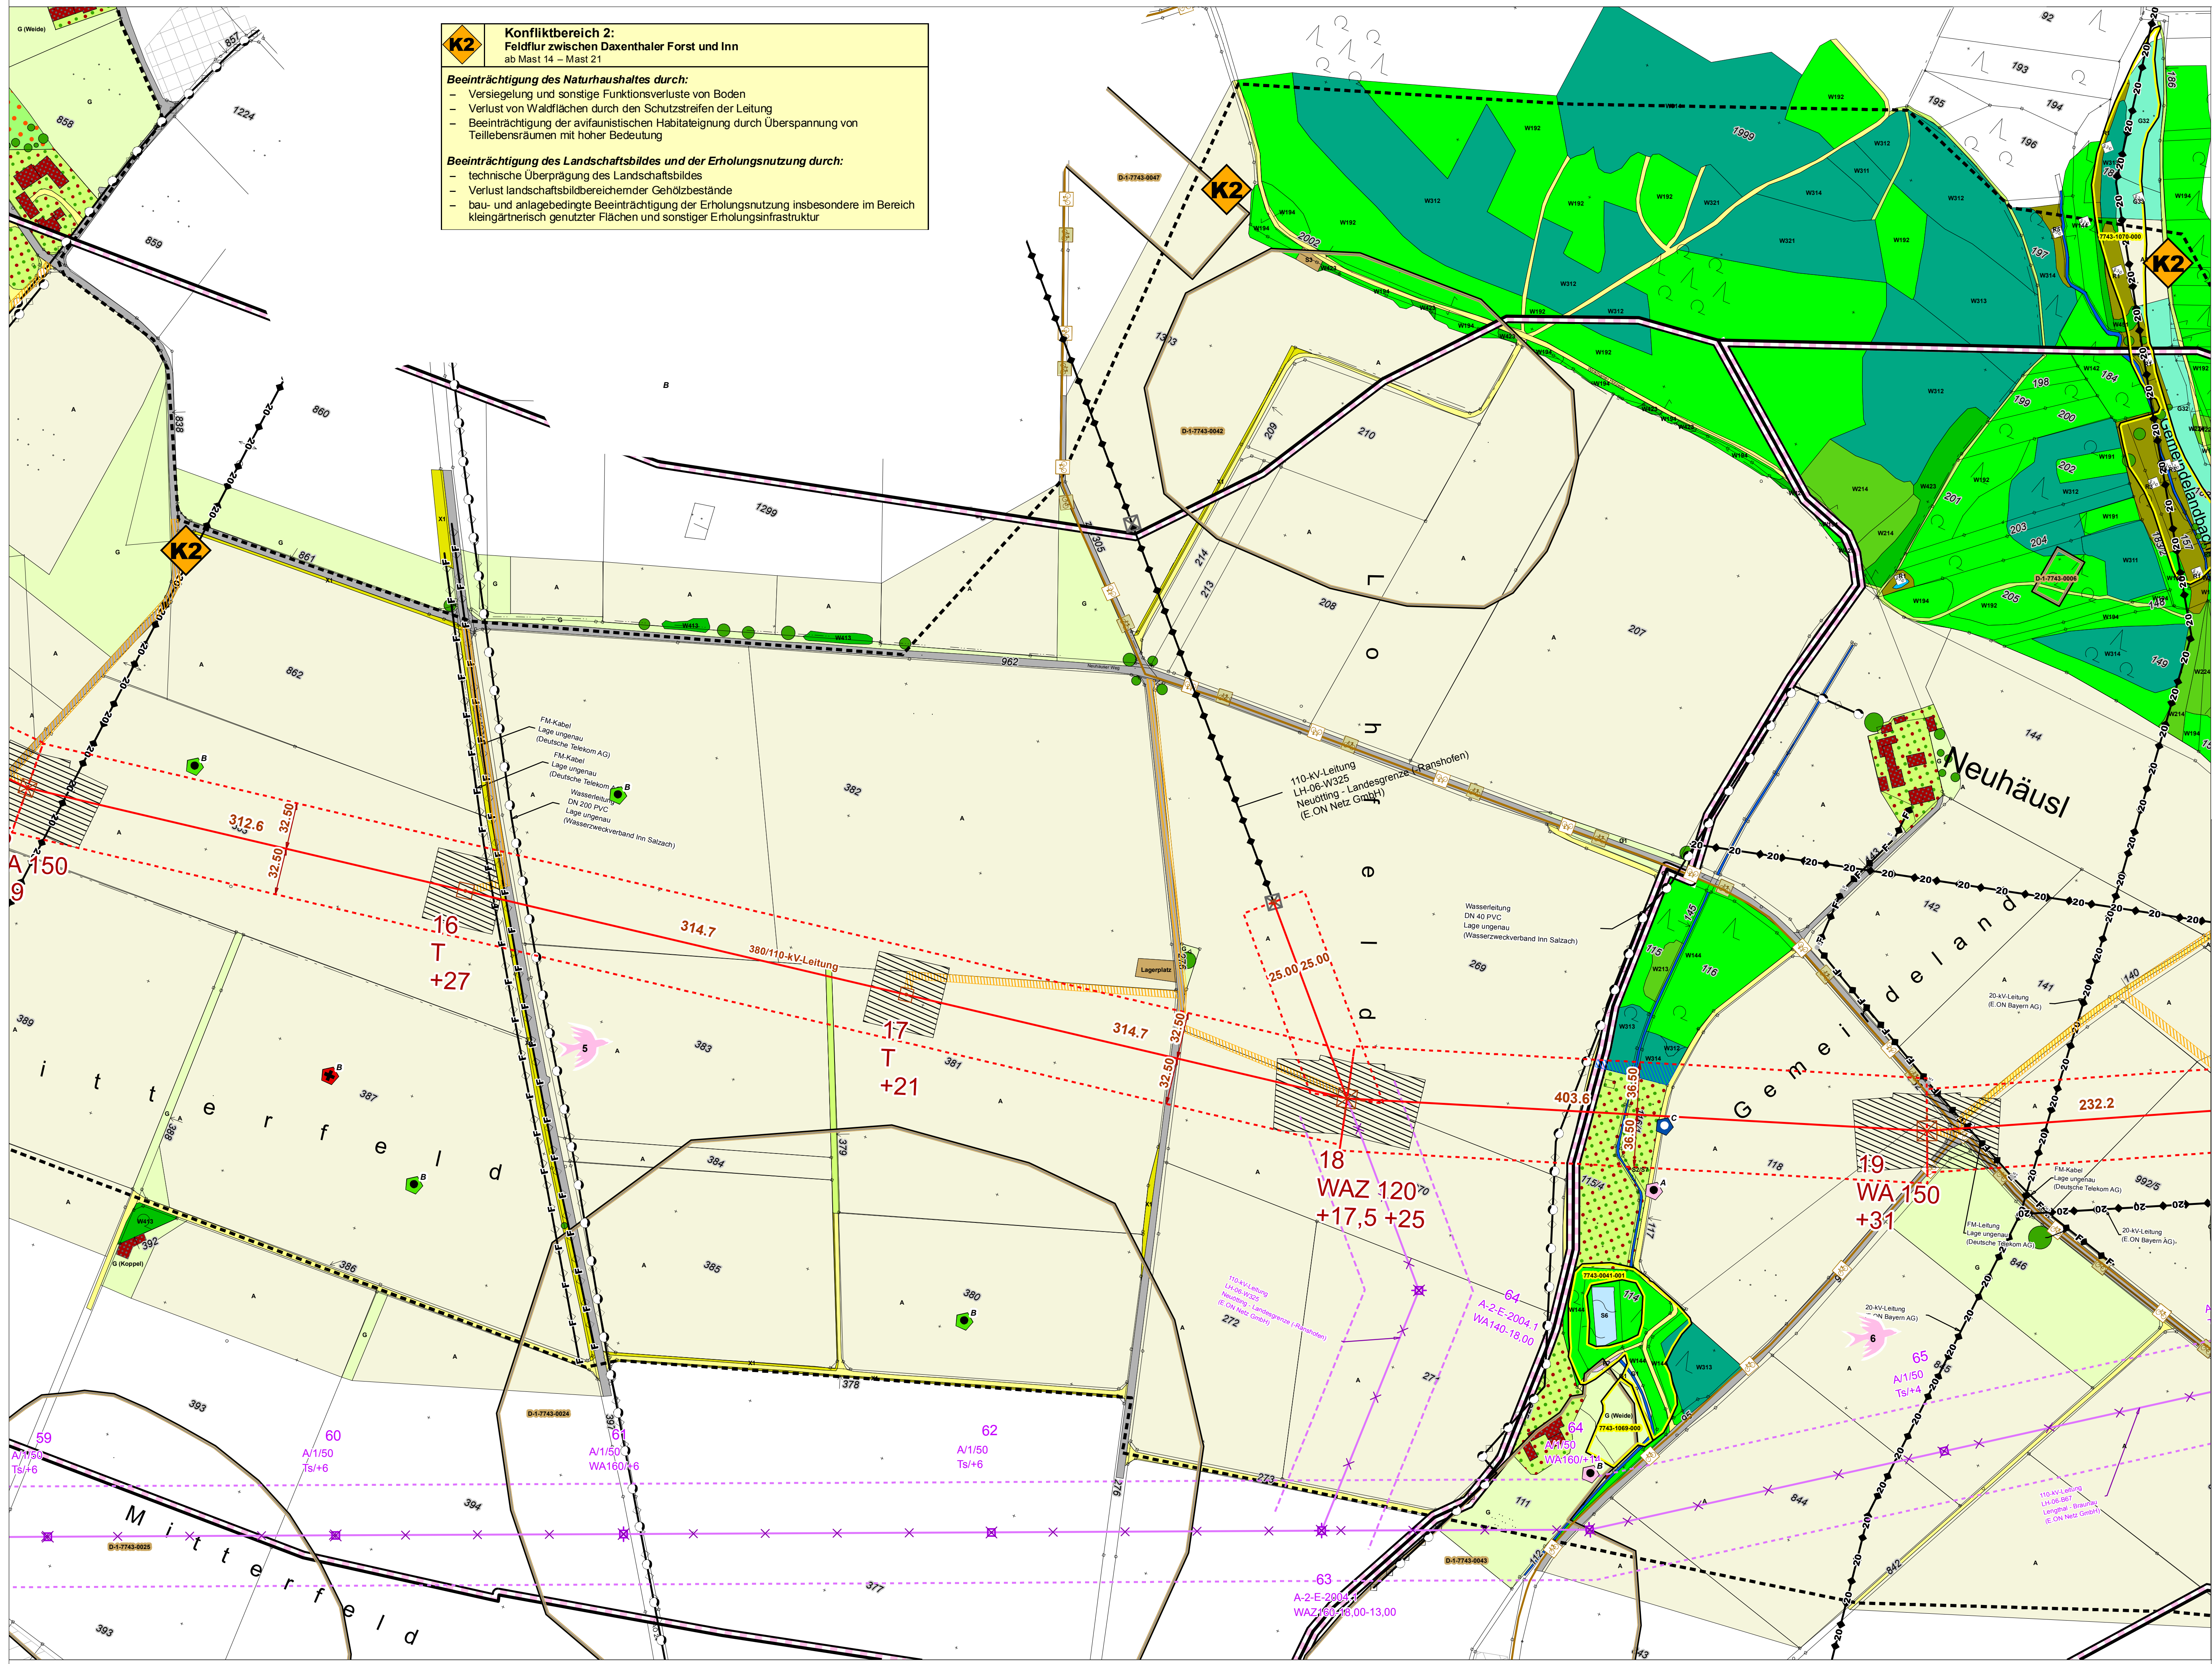

Blatt 5/14

Quelle: Topkarte 1:100.000, Bayerische Vermessungsverwaltung

EP 00 = Blattschnittnummer Maßstab 1:2.000 Eger & Partner  
 TP 00-01 = Beinhaltende Blattschnittnummern der technischen Planung Maßstab 1:2.000 (vollständig und/oder angeschnitten) in den Blattschnitten von Eger & Partner

EP 1 = TP 1-4	EP 8 = TP 13-16
EP 2 = TP 3-7	EP 9 = TP 15-20
EP 3 = TP 4-7	EP 10 = TP 19-23
EP 4 = TP 6-8	EP 11 = TP 21-24
EP 5 = TP 7-10	EP 12 = TP 23-27
EP 6 = TP 9-13	EP 13 = TP 24-29
EP 7 = TP 11-15	EP 14 = TP 27-30

Unterlage Nr. 13.2.2

**OMV**

**380-KV-Anschlussleitung**  
**KW Haiming - UW Simbach**

**Landschaftspflegerischer**  
**Begleitplan**

**- Bestands- und Konfliktplan -**

1:2.000 Blatt 5 / 14

Vorhabensträger: **OMV** OMV Kraftwerk Haiming GmbH  
 Haiminger Straße 1  
 D-84489 Burghausen

Generalplaner: **FICHTNER GMBH & Co. KG**  
 Sarweystraße 3  
 70191 Stuttgart

**Planfeststellungsunterlage**

Aufgestellt: Burghausen, 01.06.2012

*Robert Wack*

Firma: **EGER & PARTNER**  
 Austraße 35  
 86153 Augsburg

Maßstab: 1:2000  
 Einheit: Meter

Datum	Name
Bearb. 14.05.2012	Klöber
Gepr. 14.05.2012	Dinger
Zustand	
Org.-Einheit	NAL

Dienststellen/Unterschrift: \_\_\_\_\_  
 Planfeststellungsbehörde

Zust. Datum Name Blatt: 5/14

p:\0923\ESRI\Steuerung\13\_2\_2\_LPB\_Bestand\_Konflikt\_B05\_14.mxd