


Autobahndirektion Südbayern	Projekt : BAB A 94 München - Pocking (A3), LOS 1
- Bodenprüfstelle -	Bauteil : Autobahndirektion Südbayern, München
Bergsonstr. 30	Koordinaten : 4591272.7 / 5355526.5
81245 München	Maßstab : 1: 100

### MK 817


Ansatzpunkt: 340.17 mNN Bau-km 20+702 100,3 m rdA  
 340.17mNN 0.00m

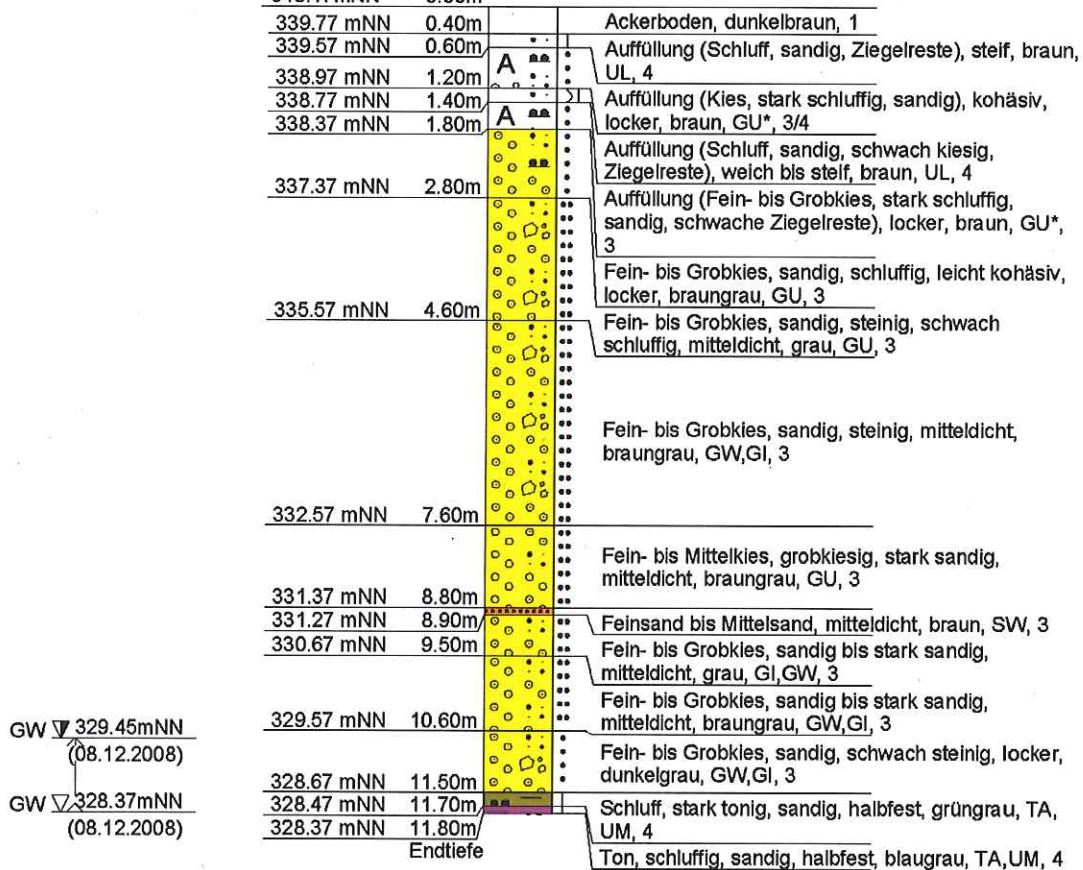

Autobahndirektion Südbayern	Projekt : A 94 München - Pocking
- Bodenprüfstelle -	Bauteil : Abschnitt Malching - Kirchham
Bergsonstr. 30	Koordinaten : 4591501.5 / 5355362.6
81245 München	Maßstab : 1: 100

### B 1

Ansatzpunkt: 335.15 mNN

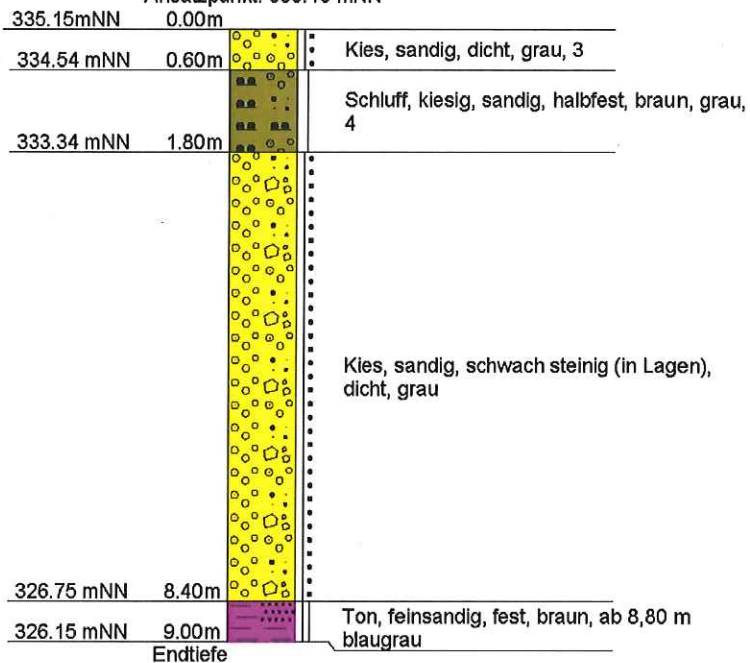


GW ▽ 329.57mNN  
(29.05.2012)

Seitenentnahme Schambach

Autobahndirektion Südbayern	Projekt : A 94 München - Pocking
- Bodenprüfstelle -	Bauteil : Abschnitt Malching - Kirchham
Bergsonstr. 30	Koordinaten : 4591631.4 / 5355217.5
81245 München	Maßstab : 1: 100

## B 2

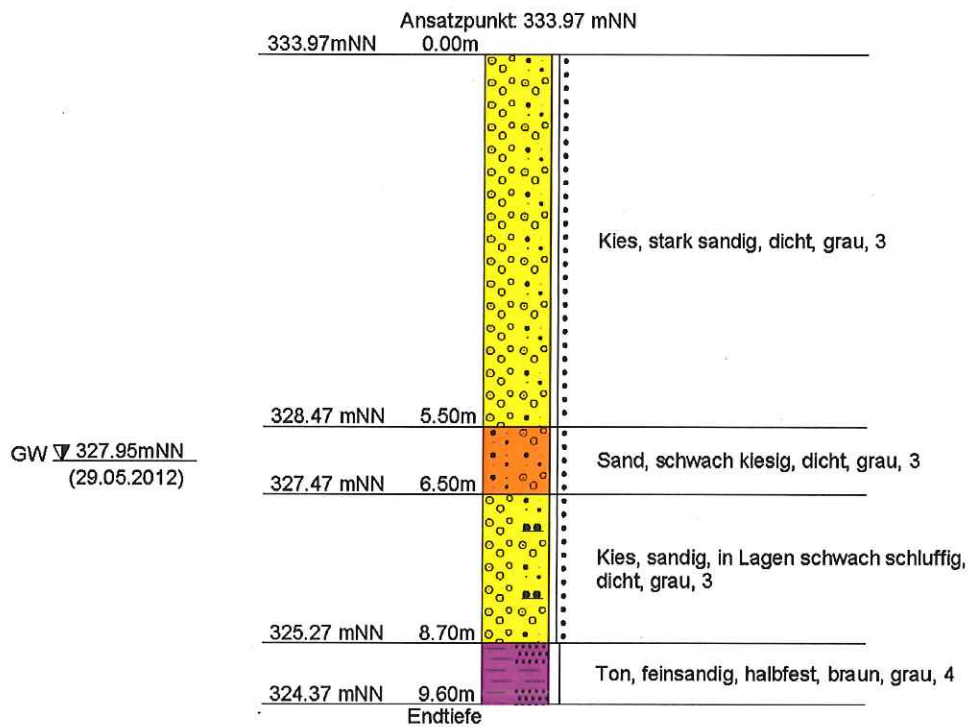

Seitenentnahme Schambach