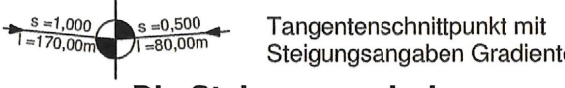
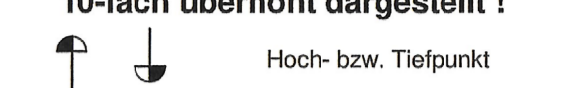
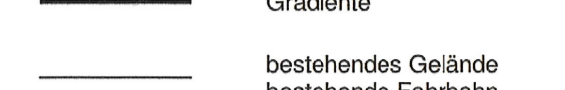
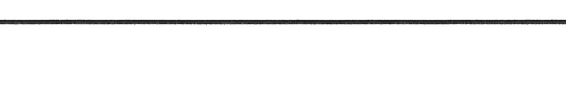



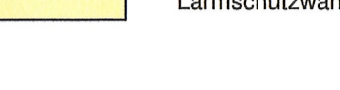
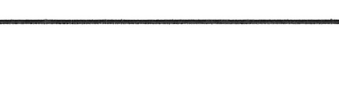


K 23/1
Einhausung Tutting
 Bau-km 23+010 bis 23+460
 LW L = 2 x 9,55 m
 LH ≥ 4,50 m
mit Grundwasserwanne
 Bau-km 22+850 bis 23+460
 LW L = 20,10 m


K 23/3
Unterführung der Bundesstraße 12
 Bau-km = 23 + 942,000 m
 B.zw.Gel.= 30,60 m
 LW L = 13,00 m
 LH = 4,50 m
 Krz = 51,62 g

Zeichenerklärung



 Hoch- bzw. Tiefpunkt
 Gradiente
 bestehendes Gelände
 bestehende Fahrbahn

 Dammb
 Einschnitt
 Lärmschutzwall
 Lärmschutzwand

Die Steigungen sind 10-fach überhöht dargestellt!

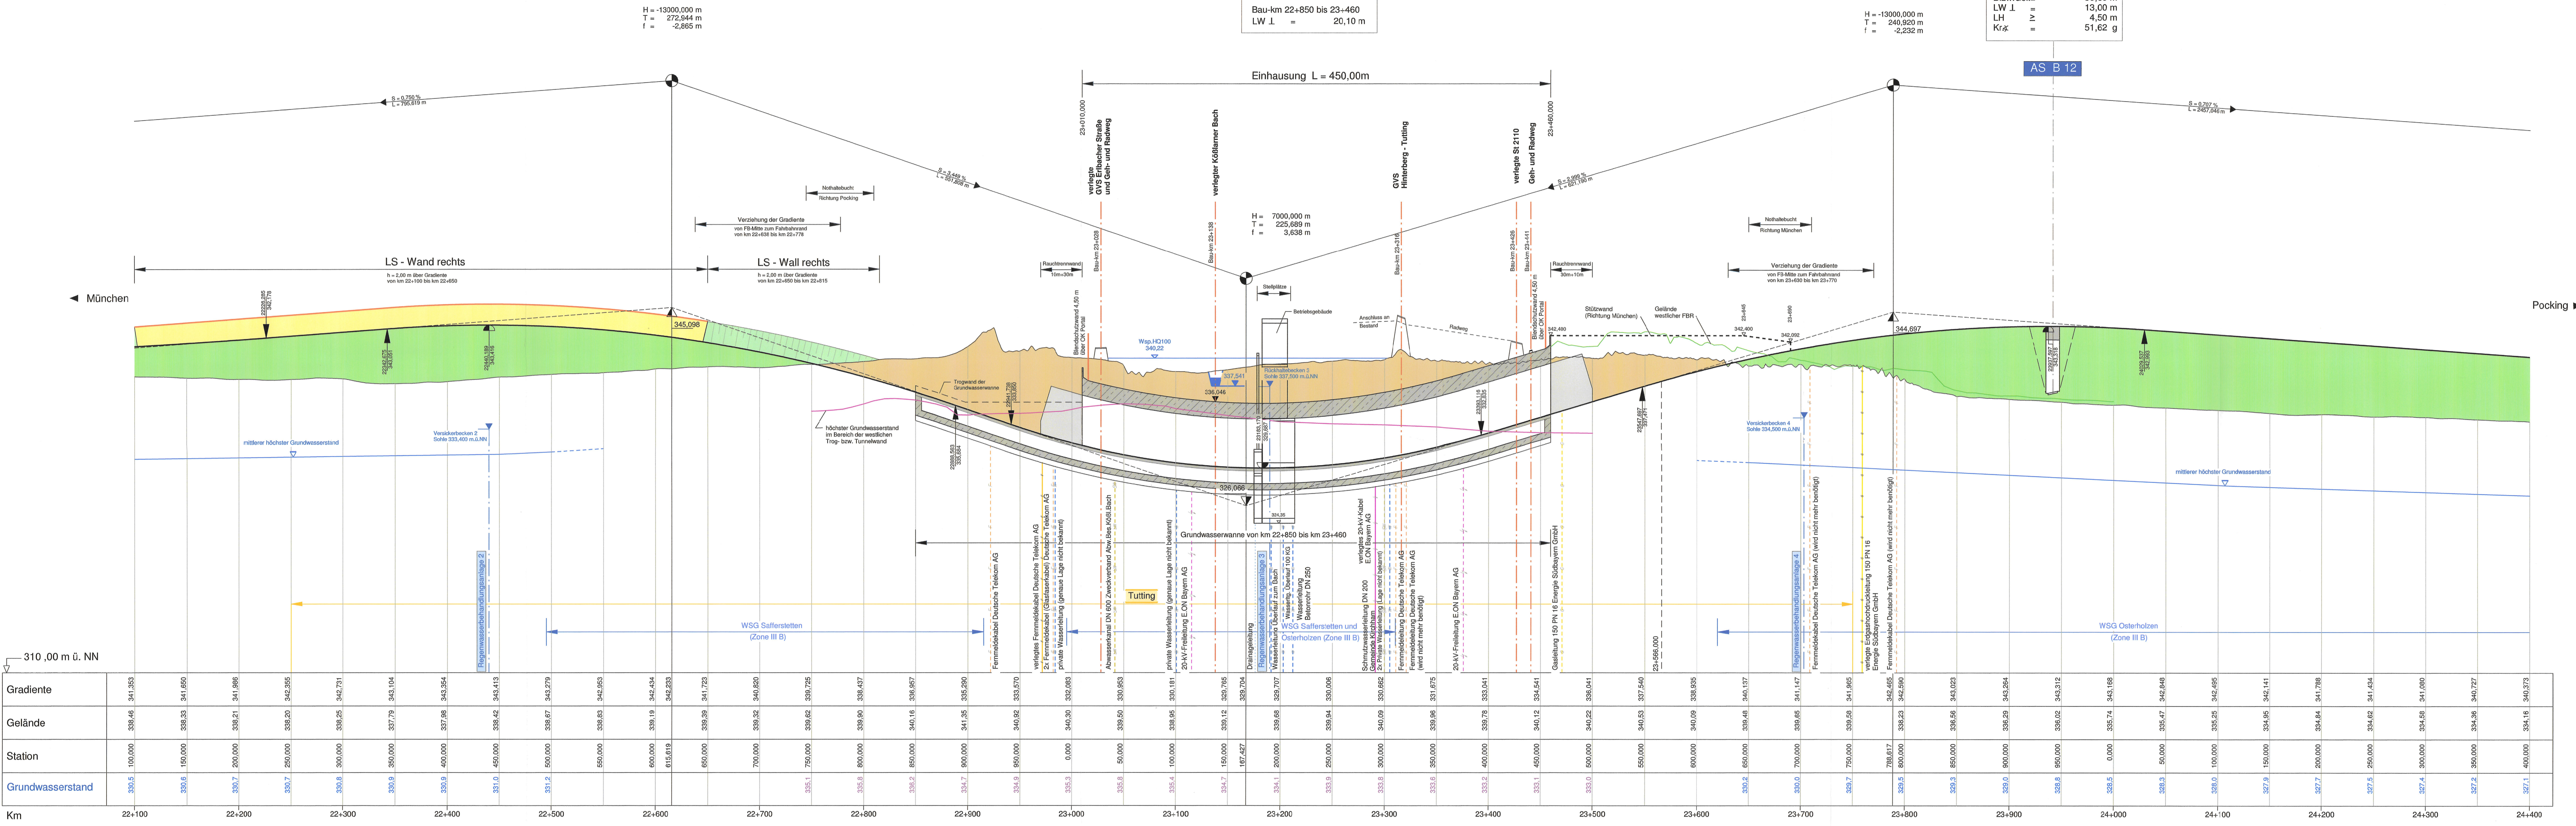


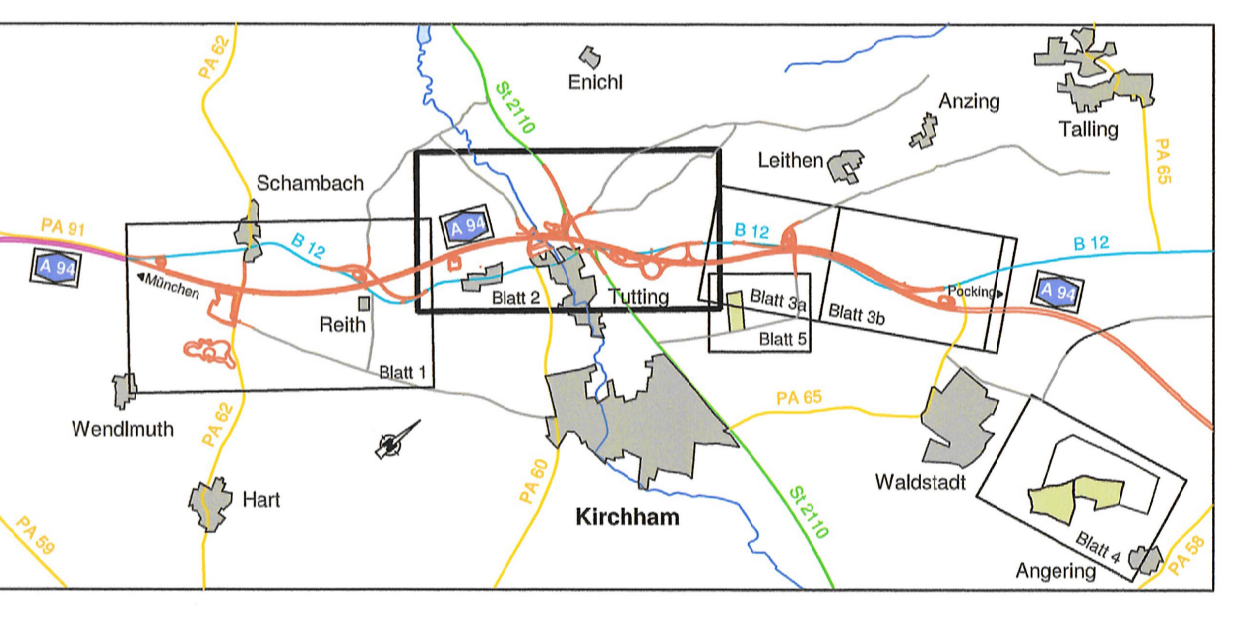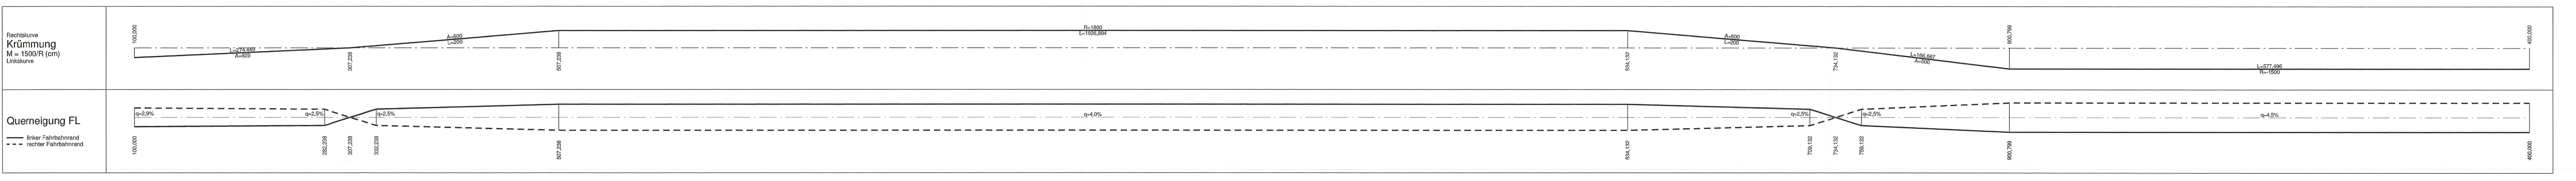

Nr.	Art der Änderung	Datum	Name

Freistaat Bayern
 Autobahndirektion Südbayern

Planfeststellung
A 94 Simbach - Pocking (A 3)
Neubau Malching - Kirchham
 Bau-km 20+300 bis Bau-km 26+275
mit Verlegung der St 2110 bei Moos / Tutting
 Bau-km 0+000 bis Bau-km 0+520

Höhenplan
 Bau-km 22+100 bis Bau-km 24+400
 Maßstab 1 : 2000/200

Aufgestellt: München, den 31.01.2013
 durch Beschluss vom 27.11.15
 Nr. 32-4255-11-8/A 4

Festgestellt gem. § 17 FStVG durch Beschluss vom 27.11.15
 Nr. 32-4255-11-8/A 4

Regierung von Niederbayern
 Landshut, 27.11.15

Edlhofer
 Ltd. Regierungsdirektor

Projekt: 05.02.2013