



# Höhenplan Zubringerstraße Bau-km 1+300 bis Anschluss Rampen Südwest

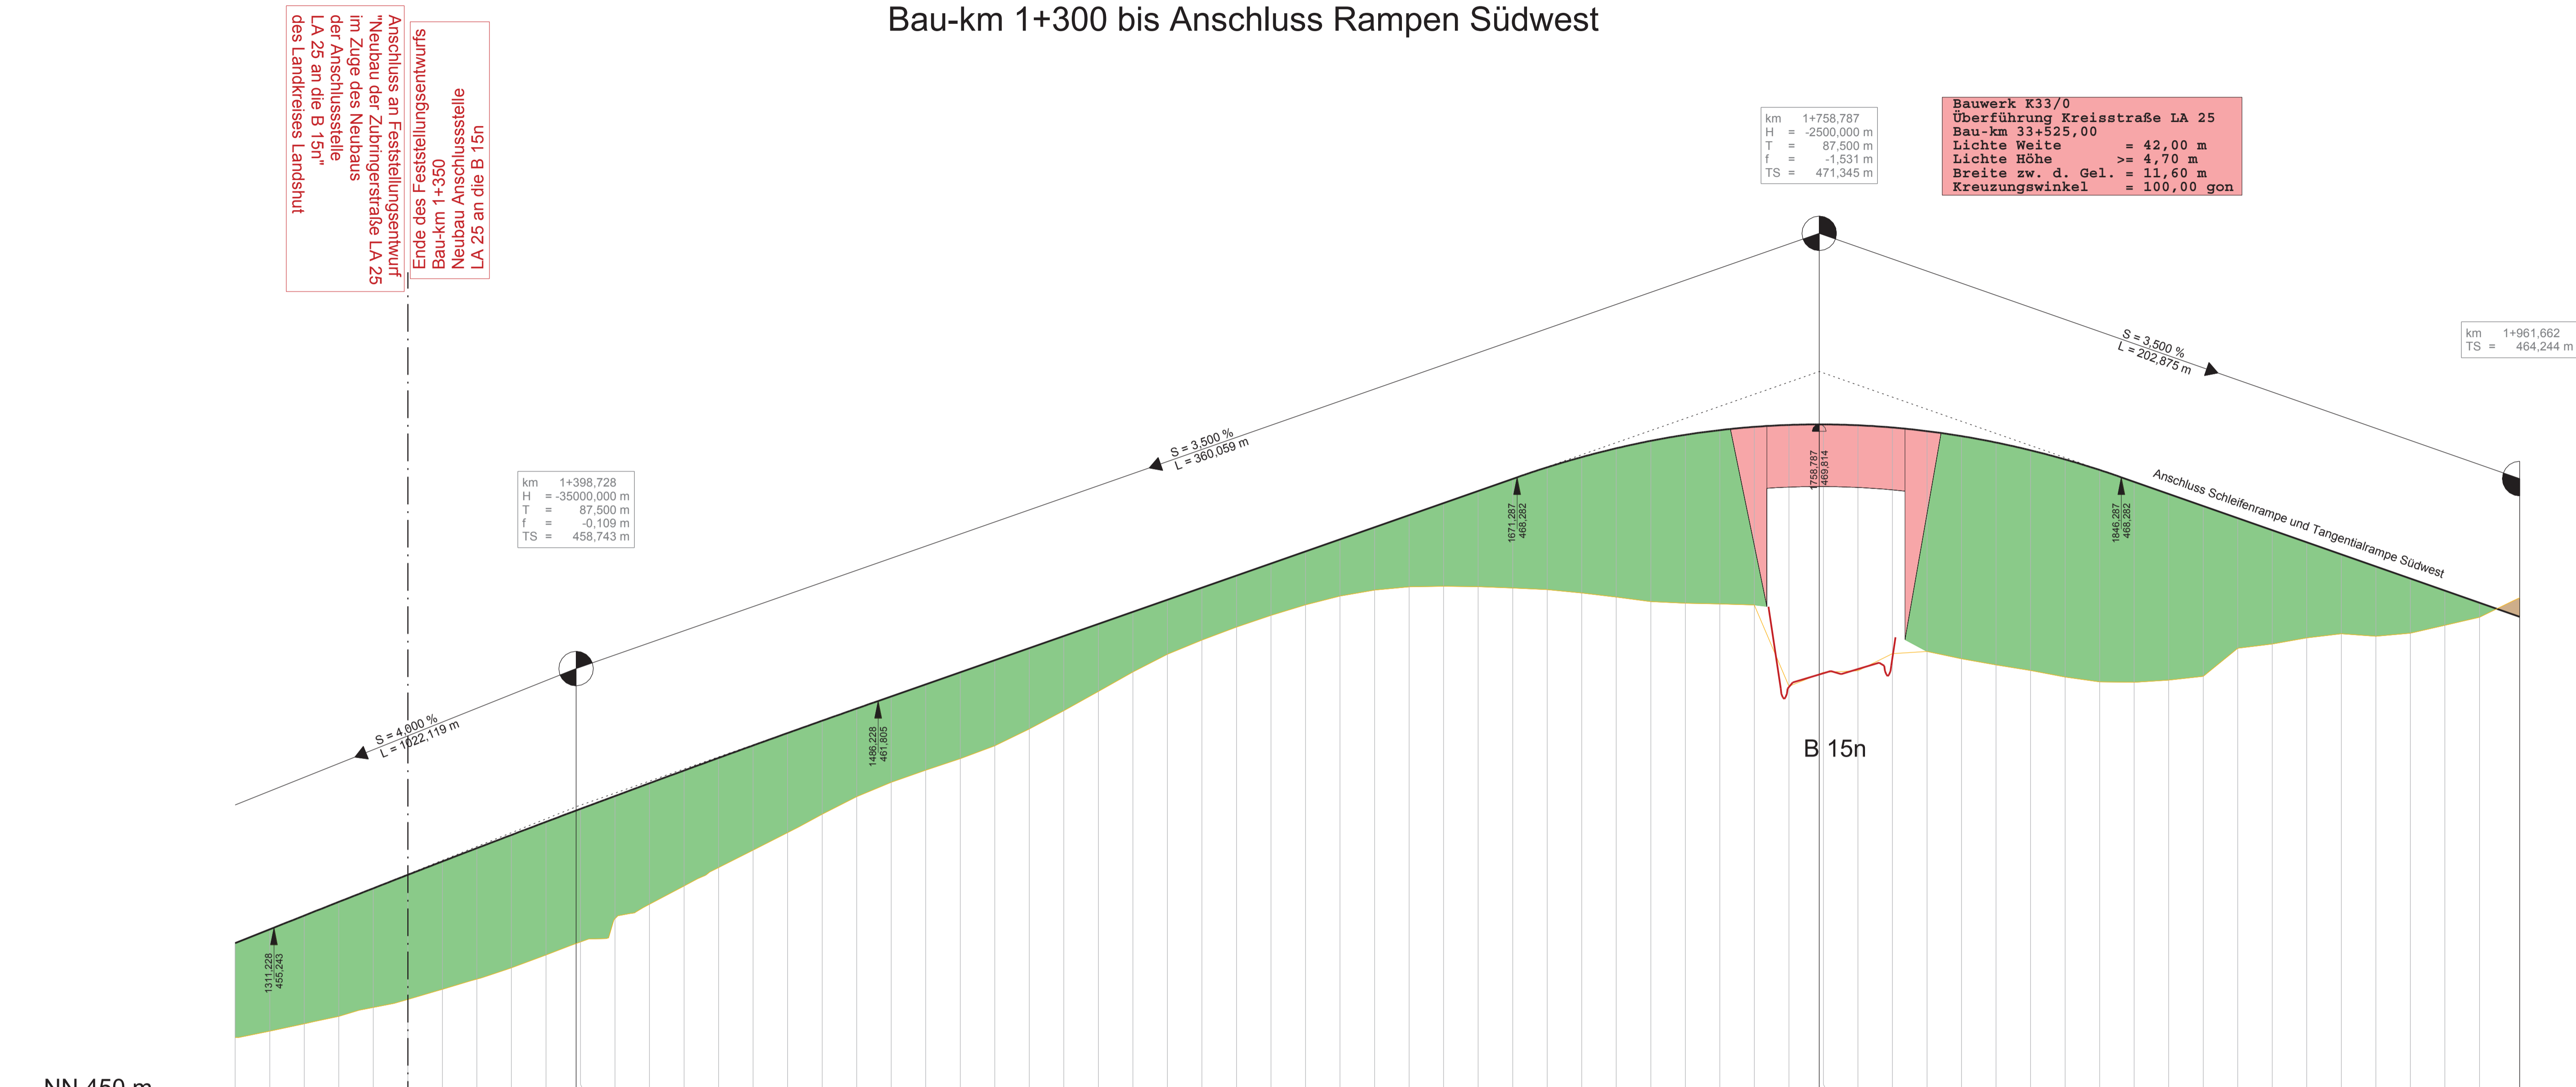

Station	300,000	310,000	320,000	330,000	340,000	350,000	360,000	370,000	380,000	390,000	398,728	400,000	410,000	420,000	430,000	440,000	450,000	460,000	470,000	480,000	490,000	500,000	510,000	520,000	530,000	540,000	550,000	560,000	570,000	580,000	590,000	600,000	610,000	620,000	630,000	640,000	650,000	660,000	670,000	680,000	690,000	700,000	710,000	720,000	730,000	740,000	750,000	758,787	760,000	770,000	780,000	790,000	800,000	810,000	820,000	830,000	840,000	850,000	860,000	870,000	880,000	890,000	900,000	910,000	920,000	930,000	940,000	950,000	961,682	



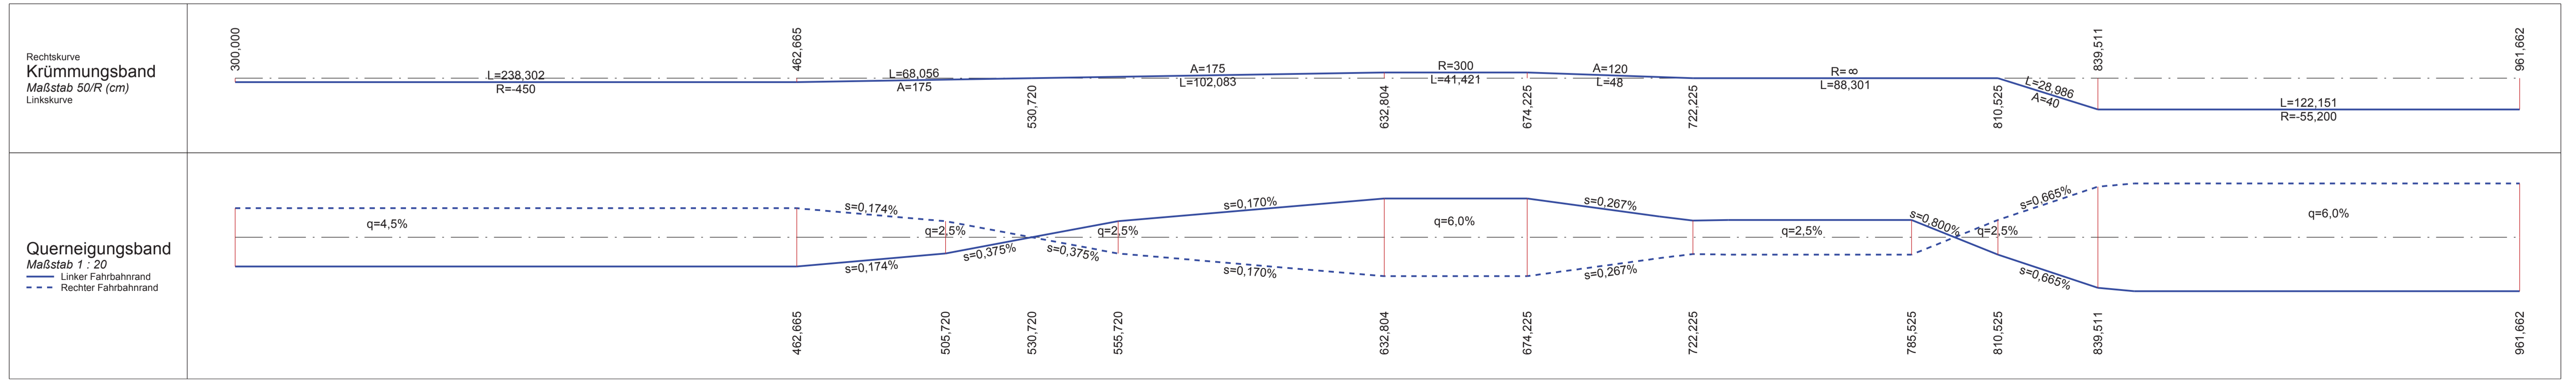

km 1+758,787  
H = -2500,000 m  
T = 87,500 m  
f = -1,531 m  
TS = 471,345 m

Bauwerk K33/0  
Überführung Kreisstraße LA 25  
Bau-km 33+525,00  
Lichte Weite = 42,00 m  
Lichte Höhe >= 4,70 m  
Breite zw. d. Gel. = 11,60 m  
Kreuzungswinkel = 100,00 gon

km 1+398,728  
T = 87,500 m  
f = -0,109 m  
TS = 458,743 m

km 1+961,682  
TS = 464,244 m

**BBI BAUER** BERATENDE INGENIEURE GMBH  
Niederlassung Landshut  
Neidenburger Straße 6a  
D-84030 Landshut  
Tel: +49 871 97393-0  
Fax: +49 871 97393-10  
www.bbi-ingenieure.de

bearbeitet:	Juni 14	Moser
gezeichnet:	Juni 14	Moser
geprüft:	Juni 14	Pritscher

**Autobahndirektion Südbayern**  
Dienststelle Regensburg  
Alemannenstraße 9  
93053 Regensburg  
Tel: 0941 69856-02, Fax: 0941 69856-499, E-Mail: poststelle.regensburg@abdsb.bayern.de

bearbeitet:	R55	23.06.14	Gieblisch
gezeichnet:	R591	23.06.14	Adlthoch
geprüft:	RS	23.06.14	Appelt

PSP Nr.: B015ABBA1570 10.E2-10  
PSP Bez.: B15n 0P 4N Neufahrn-Ergatzbach  
Dateiname:

Nr.	Art der Änderung	Datum	Zeichen

## FESTSTELLUNGSENTWURF

Straßenbauverwaltung  
**Freistaat Bayern**  
Straße / Abschn.-Nr. / Station: B15n\_1345\_1,353 - B15n\_1345\_2,150  
PROJIS-Nr.: 09.00991910

Unterlage / Blatt-Nr.: 6 / 1  
**Höhenplan**  
Zubringerstraße Bau-km 1+300 bis Anschluss Rampen Südwest  
Maßstab: 1 : 1000 / 100

### B 15n Regensburg - Landshut - Rosenheim Neubau der Anschlussstelle LA 25 Bau-km 33+525

aufgestellt:  
Autobahndirektion Südbayern,  
Dienststelle Regensburg  
U n z e r e. L t d. Baudirektor  
Regensburg, den 23.06.2014

Festgestellt gem. § 17 FStRG  

gez.  
Edhofer  
Ltd. Regierungsdirektor