



## Regelquerschnitt Q4 Verbindungsrampe mit Gegenverkehr

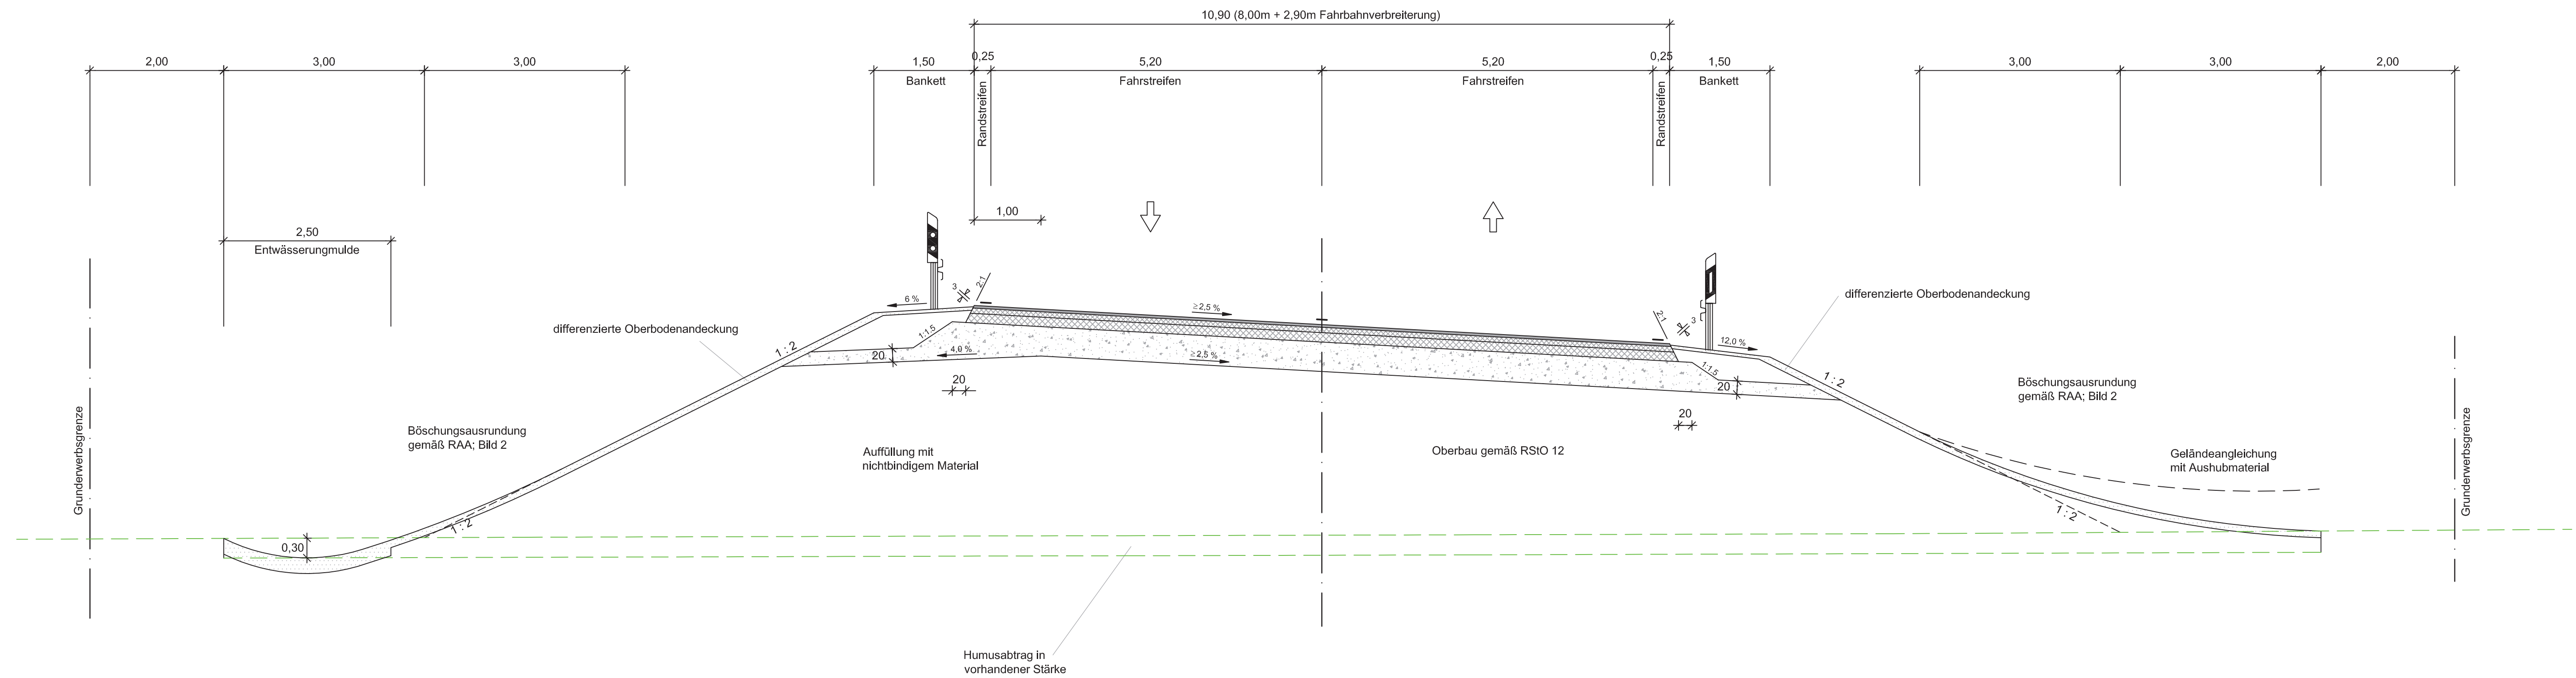

## Regelquerschnitt Q1 Verbindungsrampen mit Richtungsverkehr

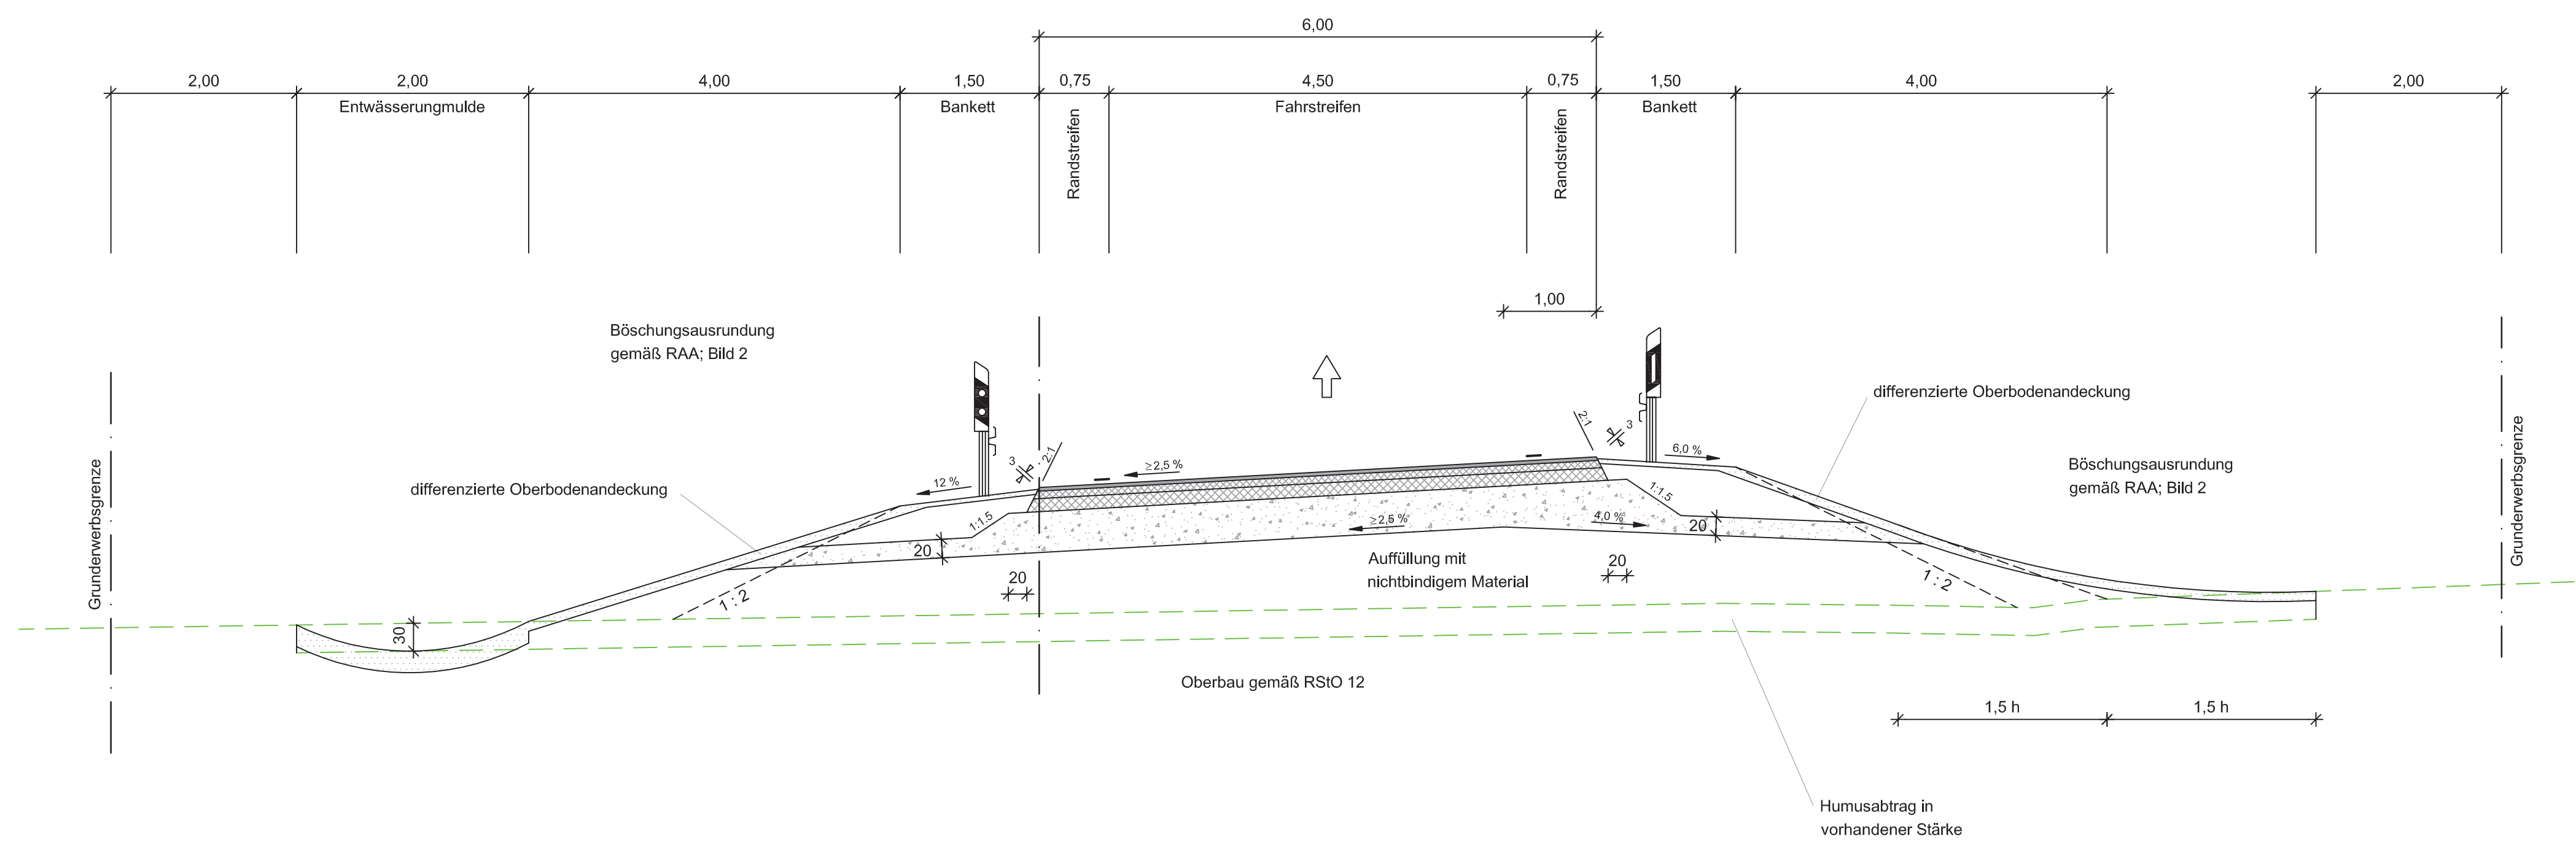

Ausbildung der Damm- und Einschnittsböschung	
Böschungshöhe h	h ≥ 2,00 m    h < 2,00 m
Regelböschung	1 : 2    b = 4,00 m
Tangentenlänge der Ausrundung	3,00 m    1,5 h

 BBI <b>BAUER</b> BERATUNGS-INGENIEUR-GESELLSCHAFT	Niederlassung Landshut Neidenburger Straße 6a D-84030 Landshut Tel: +49 871 97393-0 Fax: +49 871 97393-10 www.bbi-ingenieure.de		Datum	Zeichen
	bearbeitet:	Jun 14	Moser	
	gezeichnet:	Jun 14	Moser	
	geprüft:	Jun 14	Pritscher	

Autobahndirektion Südbayern Dienststelle Regensburg			bearbeitet:	R55	23.06.14	Giebisch
Alemannenstraße 9 93053 Regensburg Tel: 0941/69856-02, Fax: 0941/69856-499, E-Mail: poststelle.regensburg@abdsb.bayern.de			gezeichnet:	R591	23.06.14	Adthoch
			geprüft:	R5	23.06.14	Appelt
			PSP Nr.:	B015.ABA1570.10.E2.10		
			PSP Bez.:	B15n BP 4N Neufahrn-Ergoldsbach		
			Dateiname:			

Nr.	Art der Änderung	Datum	Zeichen

## FESTSTELLUNGSENTWURF

Straßenbauverwaltung <b>Freistaat Bayern</b> Straße / Abschn.-Nr. / Station: B15n_1345_1.353 - B15n_1345_2.150 PROJIS-Nr.: 09.00991910	Unterlage / Blatt-Nr.: 14 / 1 Regelquerschnitte Anschlussrampen Maßstab: 1 : 50
<b>B 15n Regensburg - Landshut - Rosenheim</b> Neubau der Anschlussstelle LA 25 Bau-km 33+525	
aufgestellt: Autobahndirektion Südbayern, Dienststelle Regensburg  Regensburg, den 23.06.2014	Festgestellt gem. § 17 FStrG durch Beschluss vom <u>26. 01. 16</u> Nr. <u>32-4354-2-k.u.S/3.15 neu</u> Regierung von Niederbayern Landshut, 26. 01. 16 gez. Edhofer Lfd. Regierungsdirektor