Zeichenerklärung

7,12 m / 7,12 m — 5,25 m / 5,25 m: Tangentenschnittpunkt mit Steigungsangaben Gradiente	Damm
Die Steigungen sind 10-fach überhöht dargestellt !	Einschnitt
Hoch- bzw. Tiefpunkt	Lärmschutzwall
Gradiente	Irritationsschutzwand
bestehendes Gelände / bestehende Fahrbahn	mHGW = Grundwasservergleichen Psychinger Heide + 1m bei Mittelwasserstand

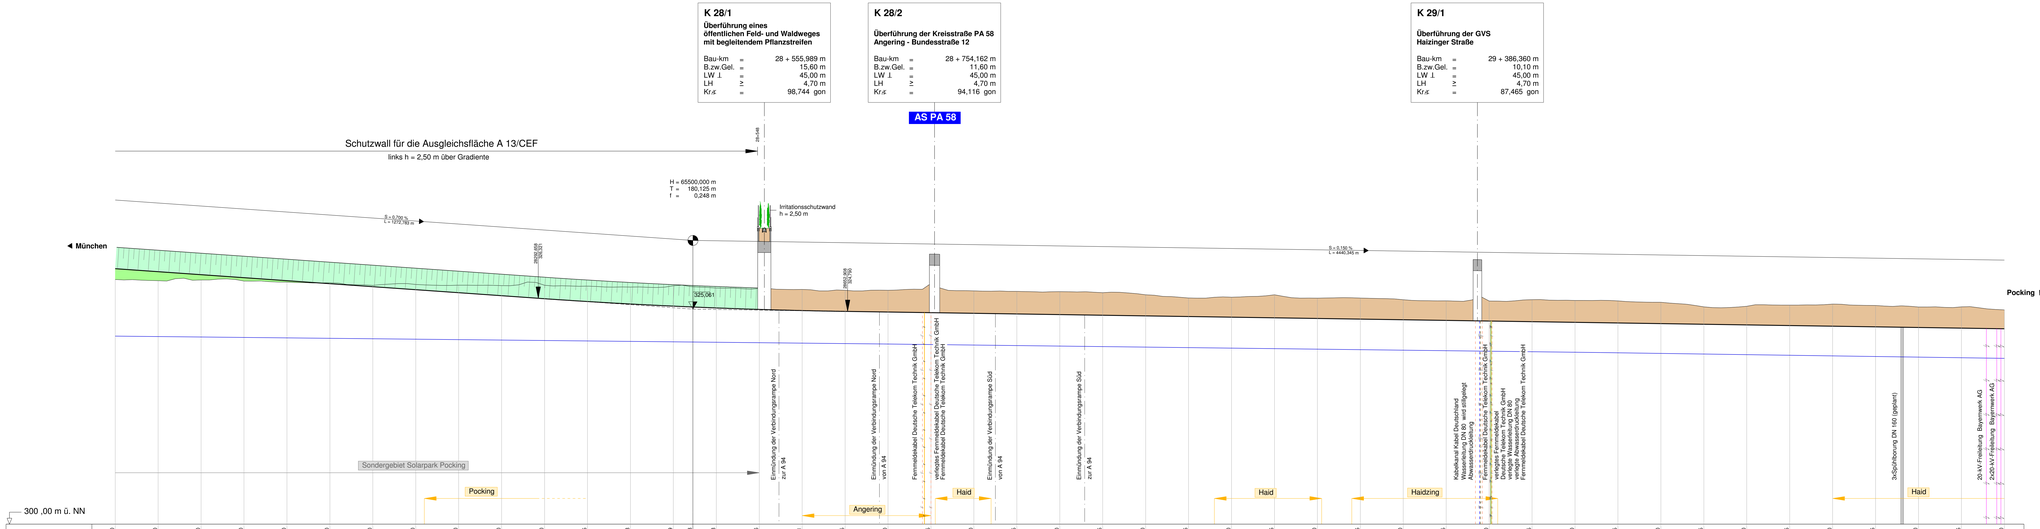






Rechtskurve
Krümmung
M = 4000/R (cm)
Linkskurve

L=469,556
A=1500

L=1063,188
R=4000

Querneigung linke Fahrbahn
— linker Fahrbahnrand
- - rechter Fahrbahnrand

Querneigung rechte Fahrbahn
— linker Fahrbahnrand
- - rechter Fahrbahnrand

1. Tektur vom 10.03.2016
zu den Planfeststellungsunterlagen
vom 31.05.2012

Aufgestellt:
München, den 10.03.2016
Peter, Ltd. Baudirektor
RBBAUV3

Aiterbach
Aiterbach-Tal
Pocking
Hartkirchen
Bad Füssing
Haid
Haidzing
Angering
