


Zeichenerklärung	
	Tangentenschnittpunkt mit Steigungsangaben
	Hoch- bzw. Tiefpunkt
	Gradiente
	bestehendes Gelände
	bestehende Fahrbahn
	Damm
	Einschnitt
	Lärmschutzwall
	Irritationschutzwand
	mHGW = Grundwassergleichen
	Pöcking Höhe* + 1m bei Mittwasserstand


* Bei den schalltechnischen Berechnungen wurde eine um 50 cm verminderte Höhe der Seitenablagerung angesetzt.

K 32/1
Überführung der GVS
Prenzing Straße
 Bau-km = 32 + 989,241 m
 B.zw.Gel. = 10,10 m
 LW L = 45,00 (2x22,50) m
 LH = 4,70 m
 Kr α = 56,228 gon


K 33/1
Überführung der Kreisstraße PA 56
Niederindling - Oberindling
und eines Geh- und Radweges
 Bau-km = 33 + 816,831 m
 B.zw.Gel. = 12,35 m
 LW L = 45,00 m
 LH = 4,70 m
 Kr α = 77,931 gon

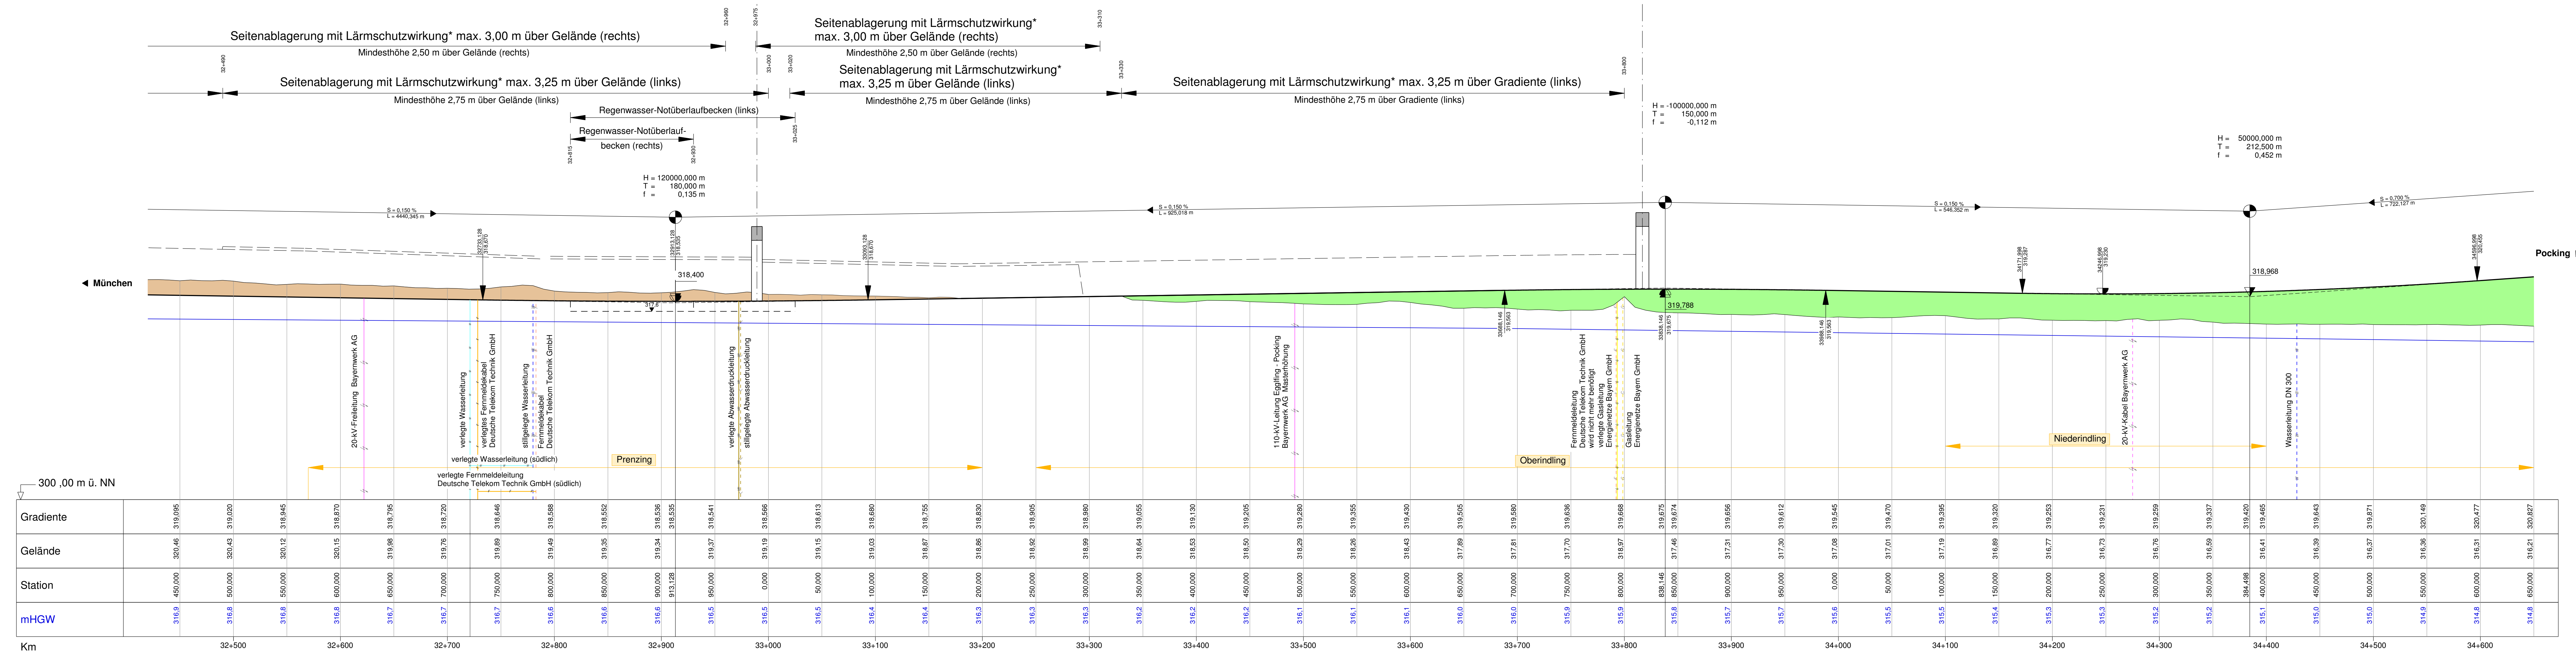

Km	32+500	32+600	32+700	32+800	32+900	33+000	33+100	33+200	33+300	33+400	33+500	33+600	33+700	33+800	33+900	34+000	34+100	34+200	34+300	34+400	34+500	34+600	
Gradiente																							

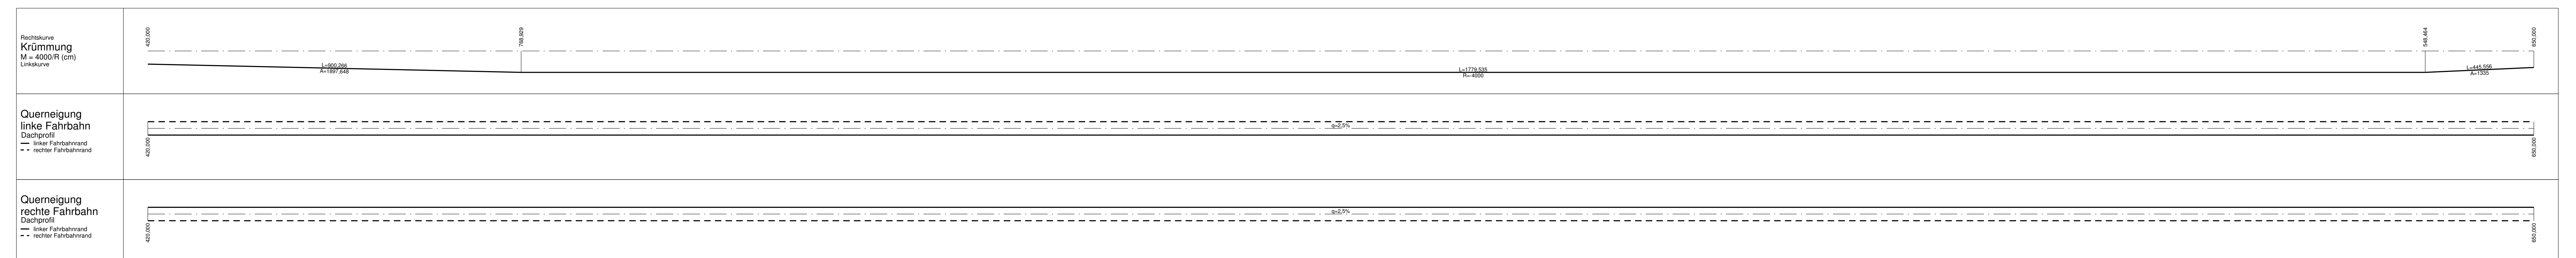

1. Tektur vom 10.03.2016
 zu den Planfeststellungsunterlagen
 vom 31.05.2012

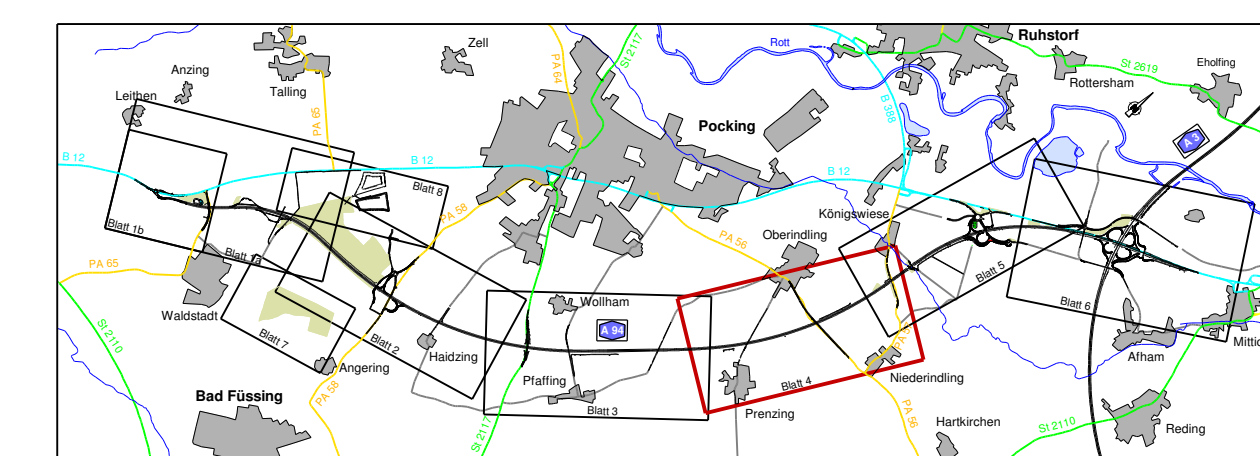

Nr.	Art der Änderung	Datum	Name

Freistaat Bayern Autobahndirektion Südbayern			Unterlage Blatt Nr. 8 4T
Planfeststellung		bearbeitet aufgestellt geprüft	gezeichnet 412 41 4
A 94 München - Pöcking (A 3)		Mär 12 Mär 12 Mär 12	
Neubau Kirchham - Pöcking		Dr. Wechscher Kämischke Pöcker	
Bau-km 26+275 bis Bau-km 38+600		Höhenplan Bau-km 32+450 bis Bau-km 34+650 Maßstab 1: 2000/200	
Aufgestellt: München, 31.05.2012 Autobahndirektion Südbayern		Festgestellt gem. § 17 FStrG durch Beschluss vom 15.07.18 Nr. 32-4254-A-17JA94 Regierung von Niederbayern Landshut, 18.07.18	
		Dr. Forster Regierungsdirektorin	